



**Kreis Soest
Katasteramt**


Hoher Weg 1-3
59494 Soest

**Auszug aus dem
Liegenschaftskataster**


Flurkarte NRW 1 : 500

Flurstück: 219
Flur: 44
Gemarkung: Soest
Rathausstraße 3, Soest

Erstellt: 30.09.2015

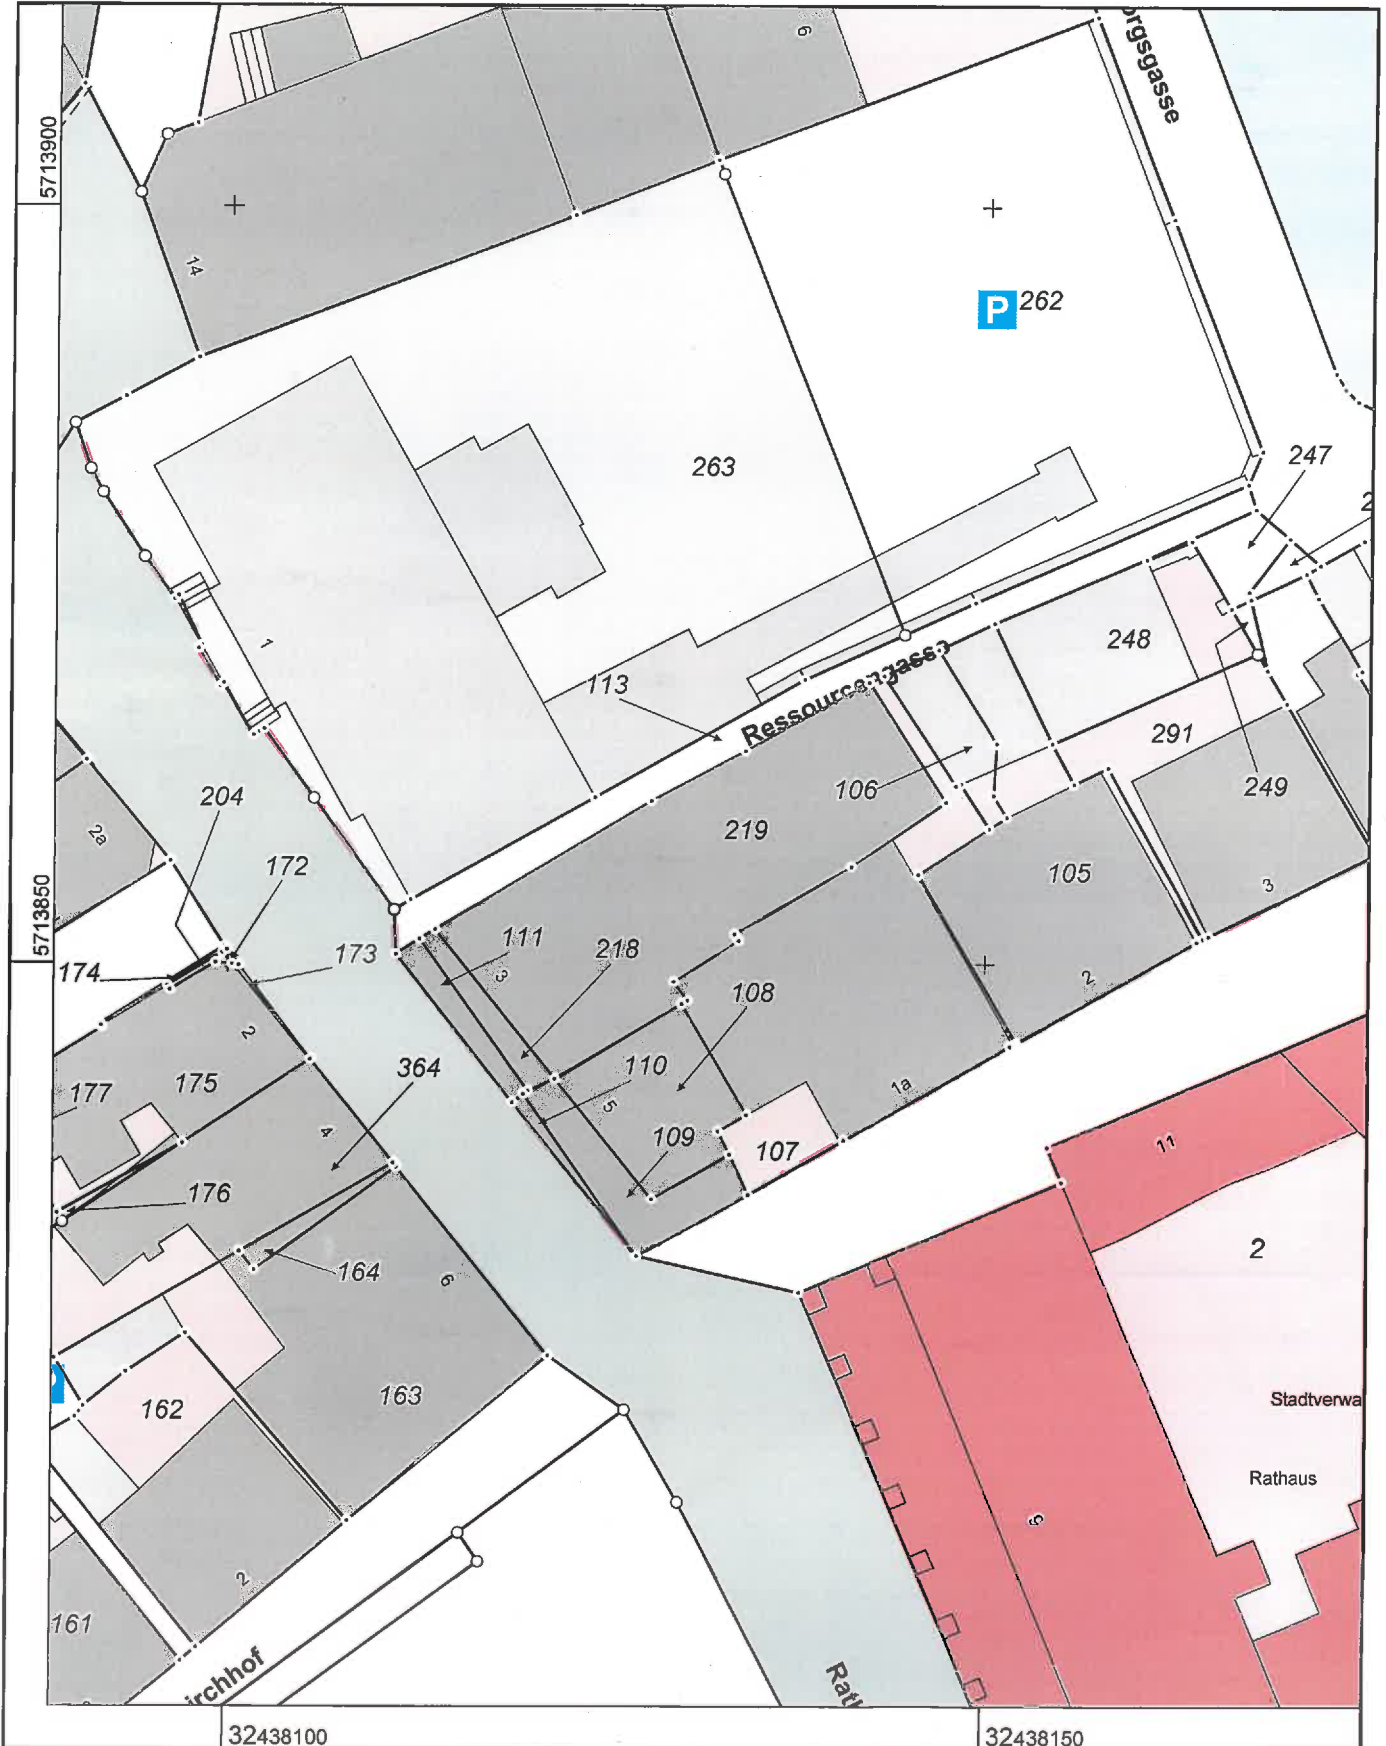

Maßstab 1 : 500

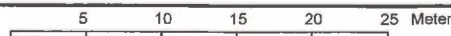

© Kreis Soest