
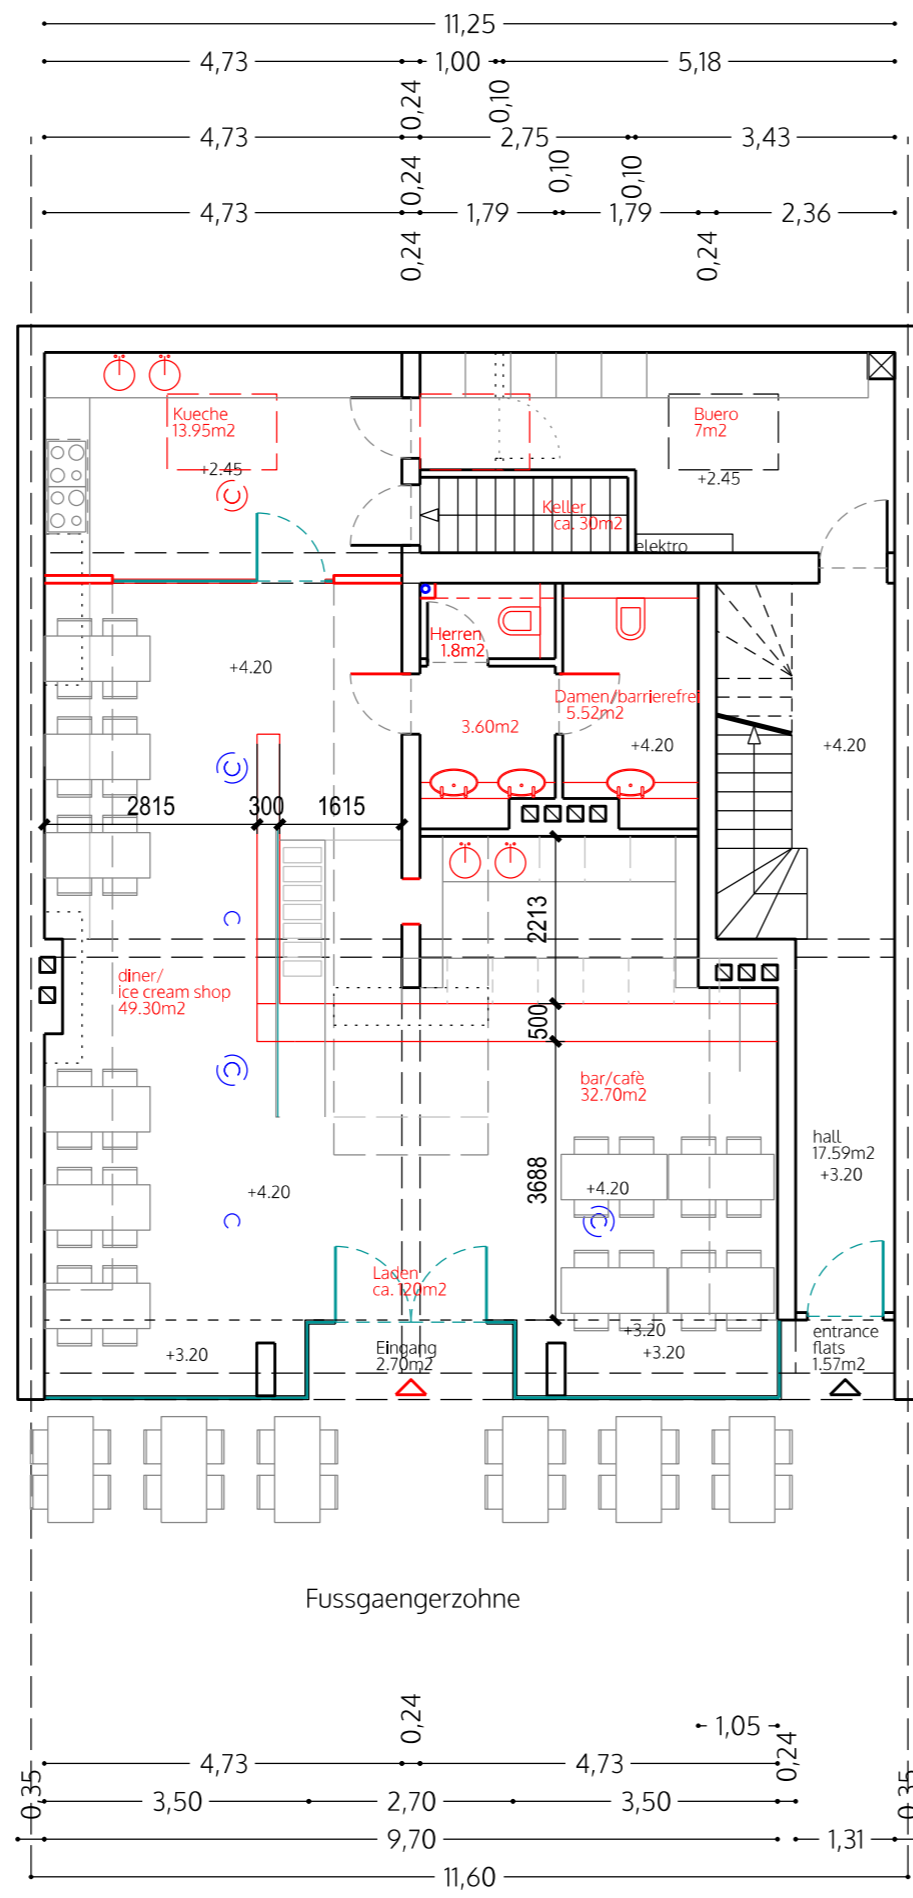


Erdgeschoss \_ plan

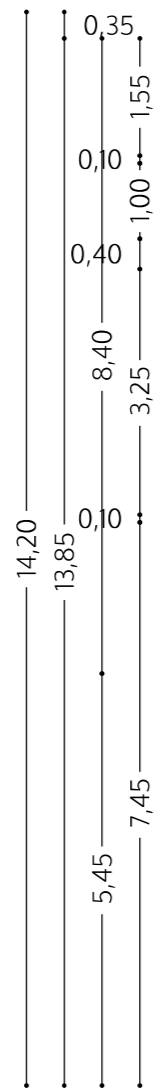

Nr. Name Datum Skal. Status  
 Projekt: Ladenlokal "TALLER"  
 Klient: BAWOAG  
 Titel: Erdgeschoss \_ plan  
 © ALL COPYRIGHTS RESERVED m10  
 5 Alle Dimensionen sind bauseitig zu ueberpruefen

**spaceAgent**  
 Architects and Designers mail@spaceagent.com  
 London-Heidelberg-Barcelona-Brussels spaceagent.com  
 spaceAgent Architects Ltd ist eine RIBA Chartered Practice

Projekt: Ladenlokal "TALLER"  
 Hohenzollernstrasse 13  
 58095 Hagen  
 Klient: BAWOAG  
 Noeckerstrasse 37f  
 44879 Bochum  
 Titel: Erdgeschoss \_ plan

VORABZUG	
	1:100 @A3 1:50 @A1
	1.3.2019
	lezzi
HOH_P00a	

for i