




# Eivissa

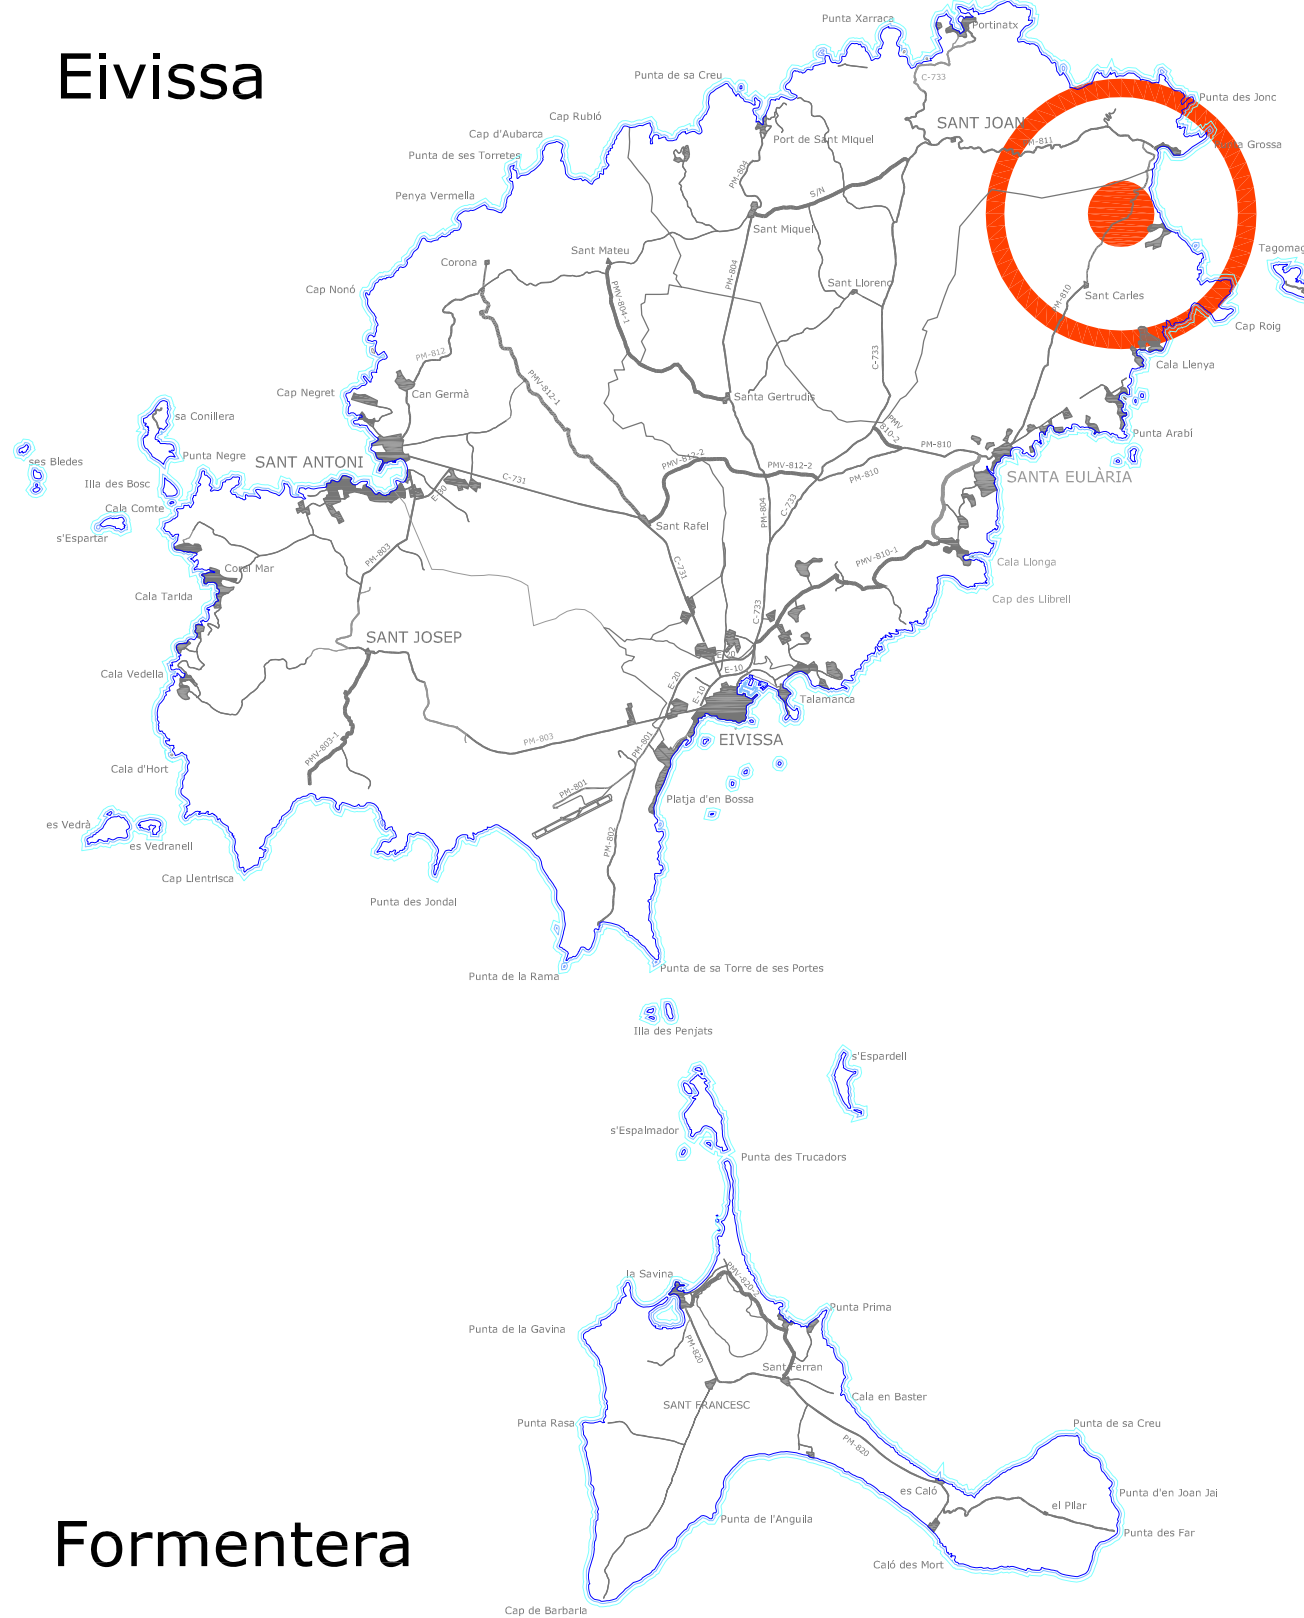

# Formentera

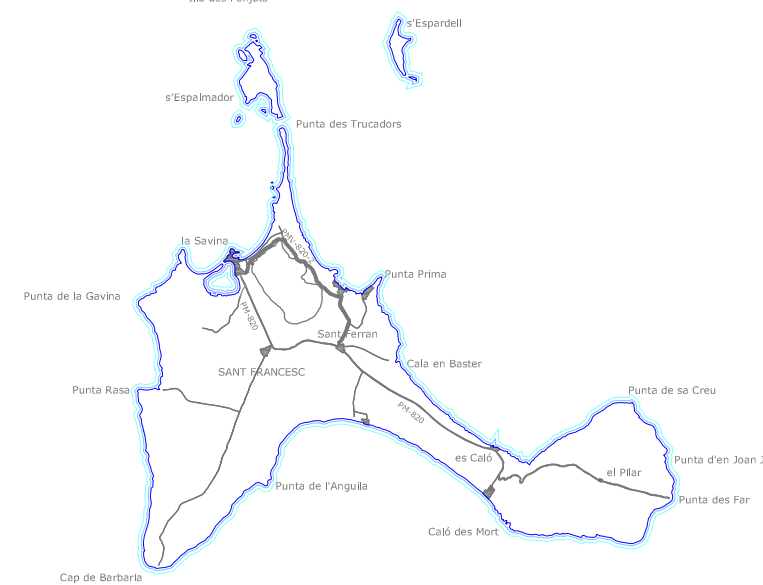

SITUACIÓN E: 1/250.000

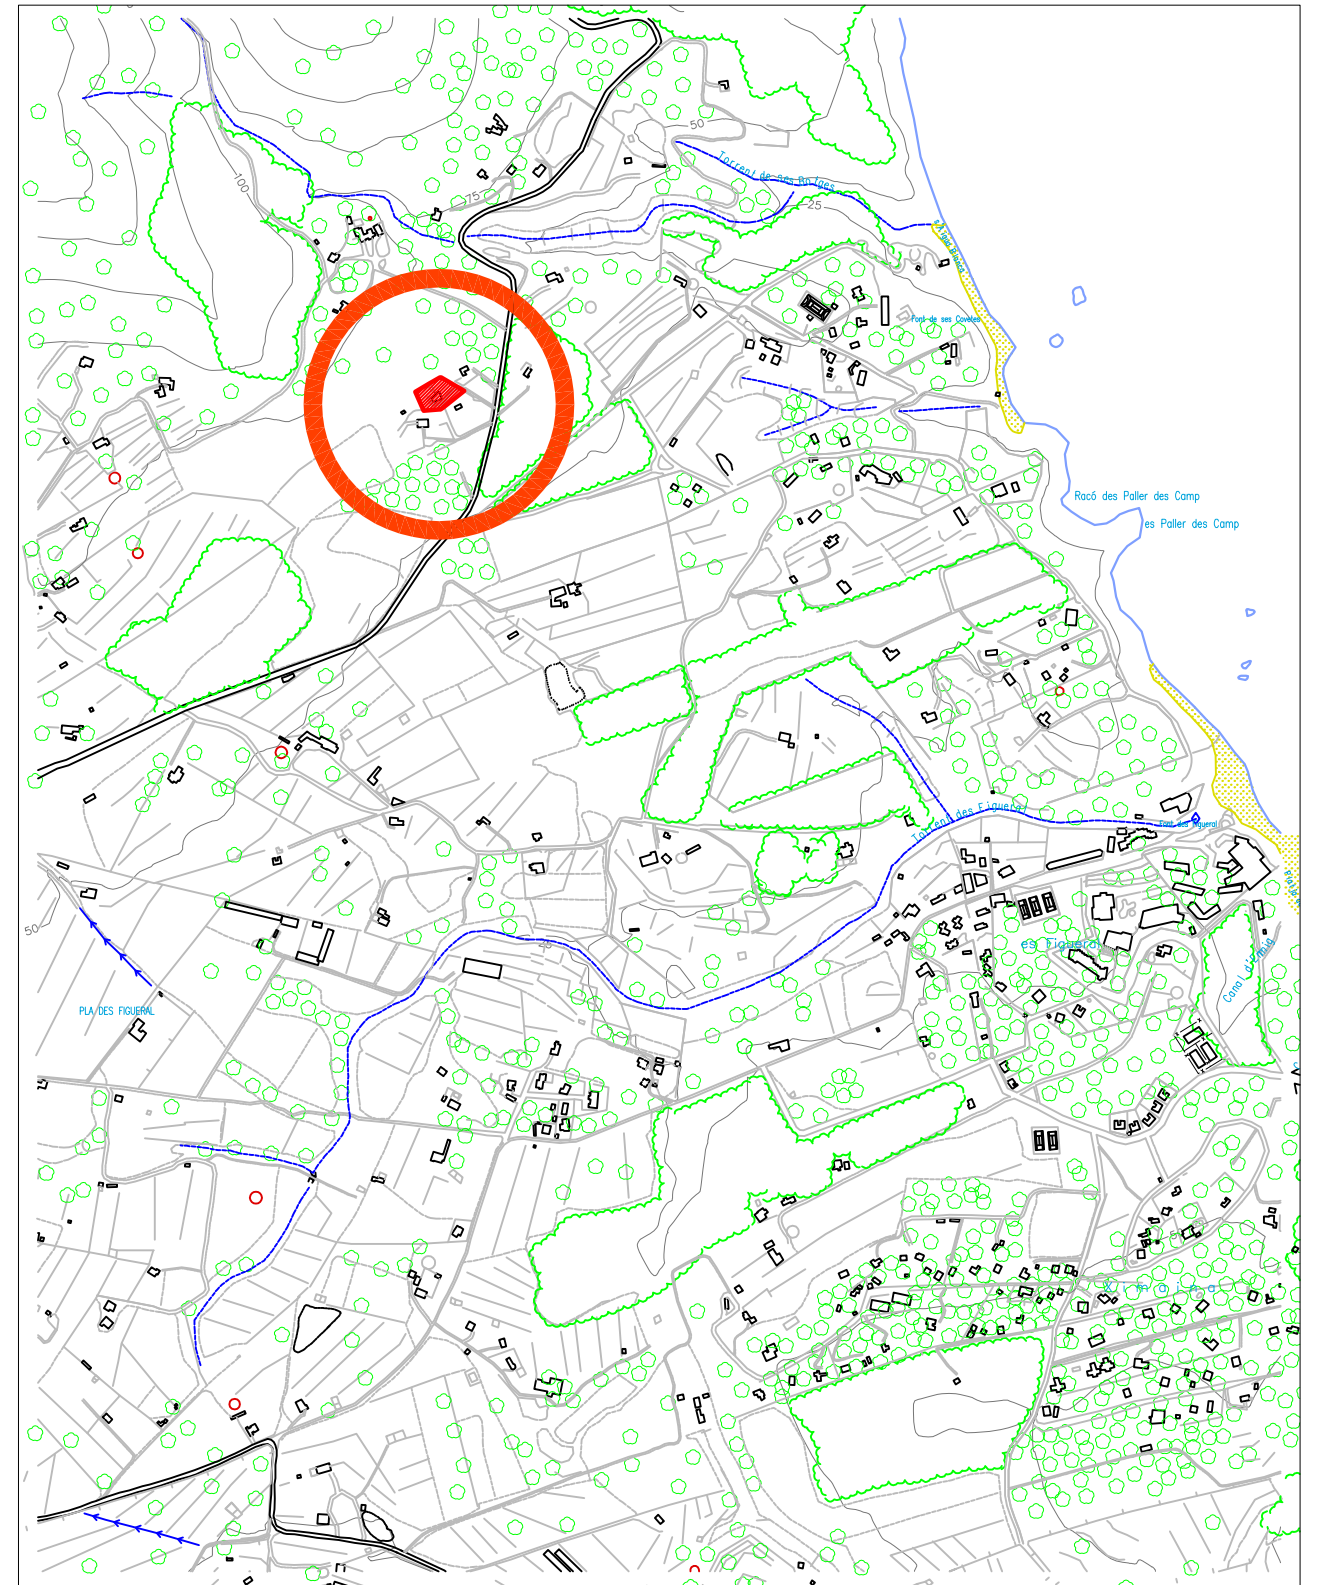

SITUACIÓN E: 1/10.000



C/ Madrid, 14 -07820- Sant Antoni (Ibiza)  
t: 971343242 - m: info@itec-ingenieros.com

PROMOTOR	ERCON PROMO, S.L.	ESCALA	1/250000
SITUACION	POLÍGONO 5 - PARCELA 295 SANT CARLES DE PERALTA SANTA EULARIA DEL RIO		1/10000
PROYECTO	FEBRERO DE 2013 MEDICION Y LEVANTAMIENTO DE PLANO TOPOGRAFICO EN PARCELA	ID	3460
PLANO DE	SITUACION	PLANO Nº	01