


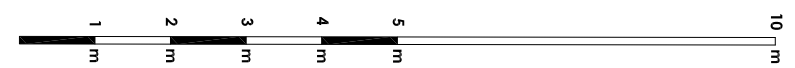
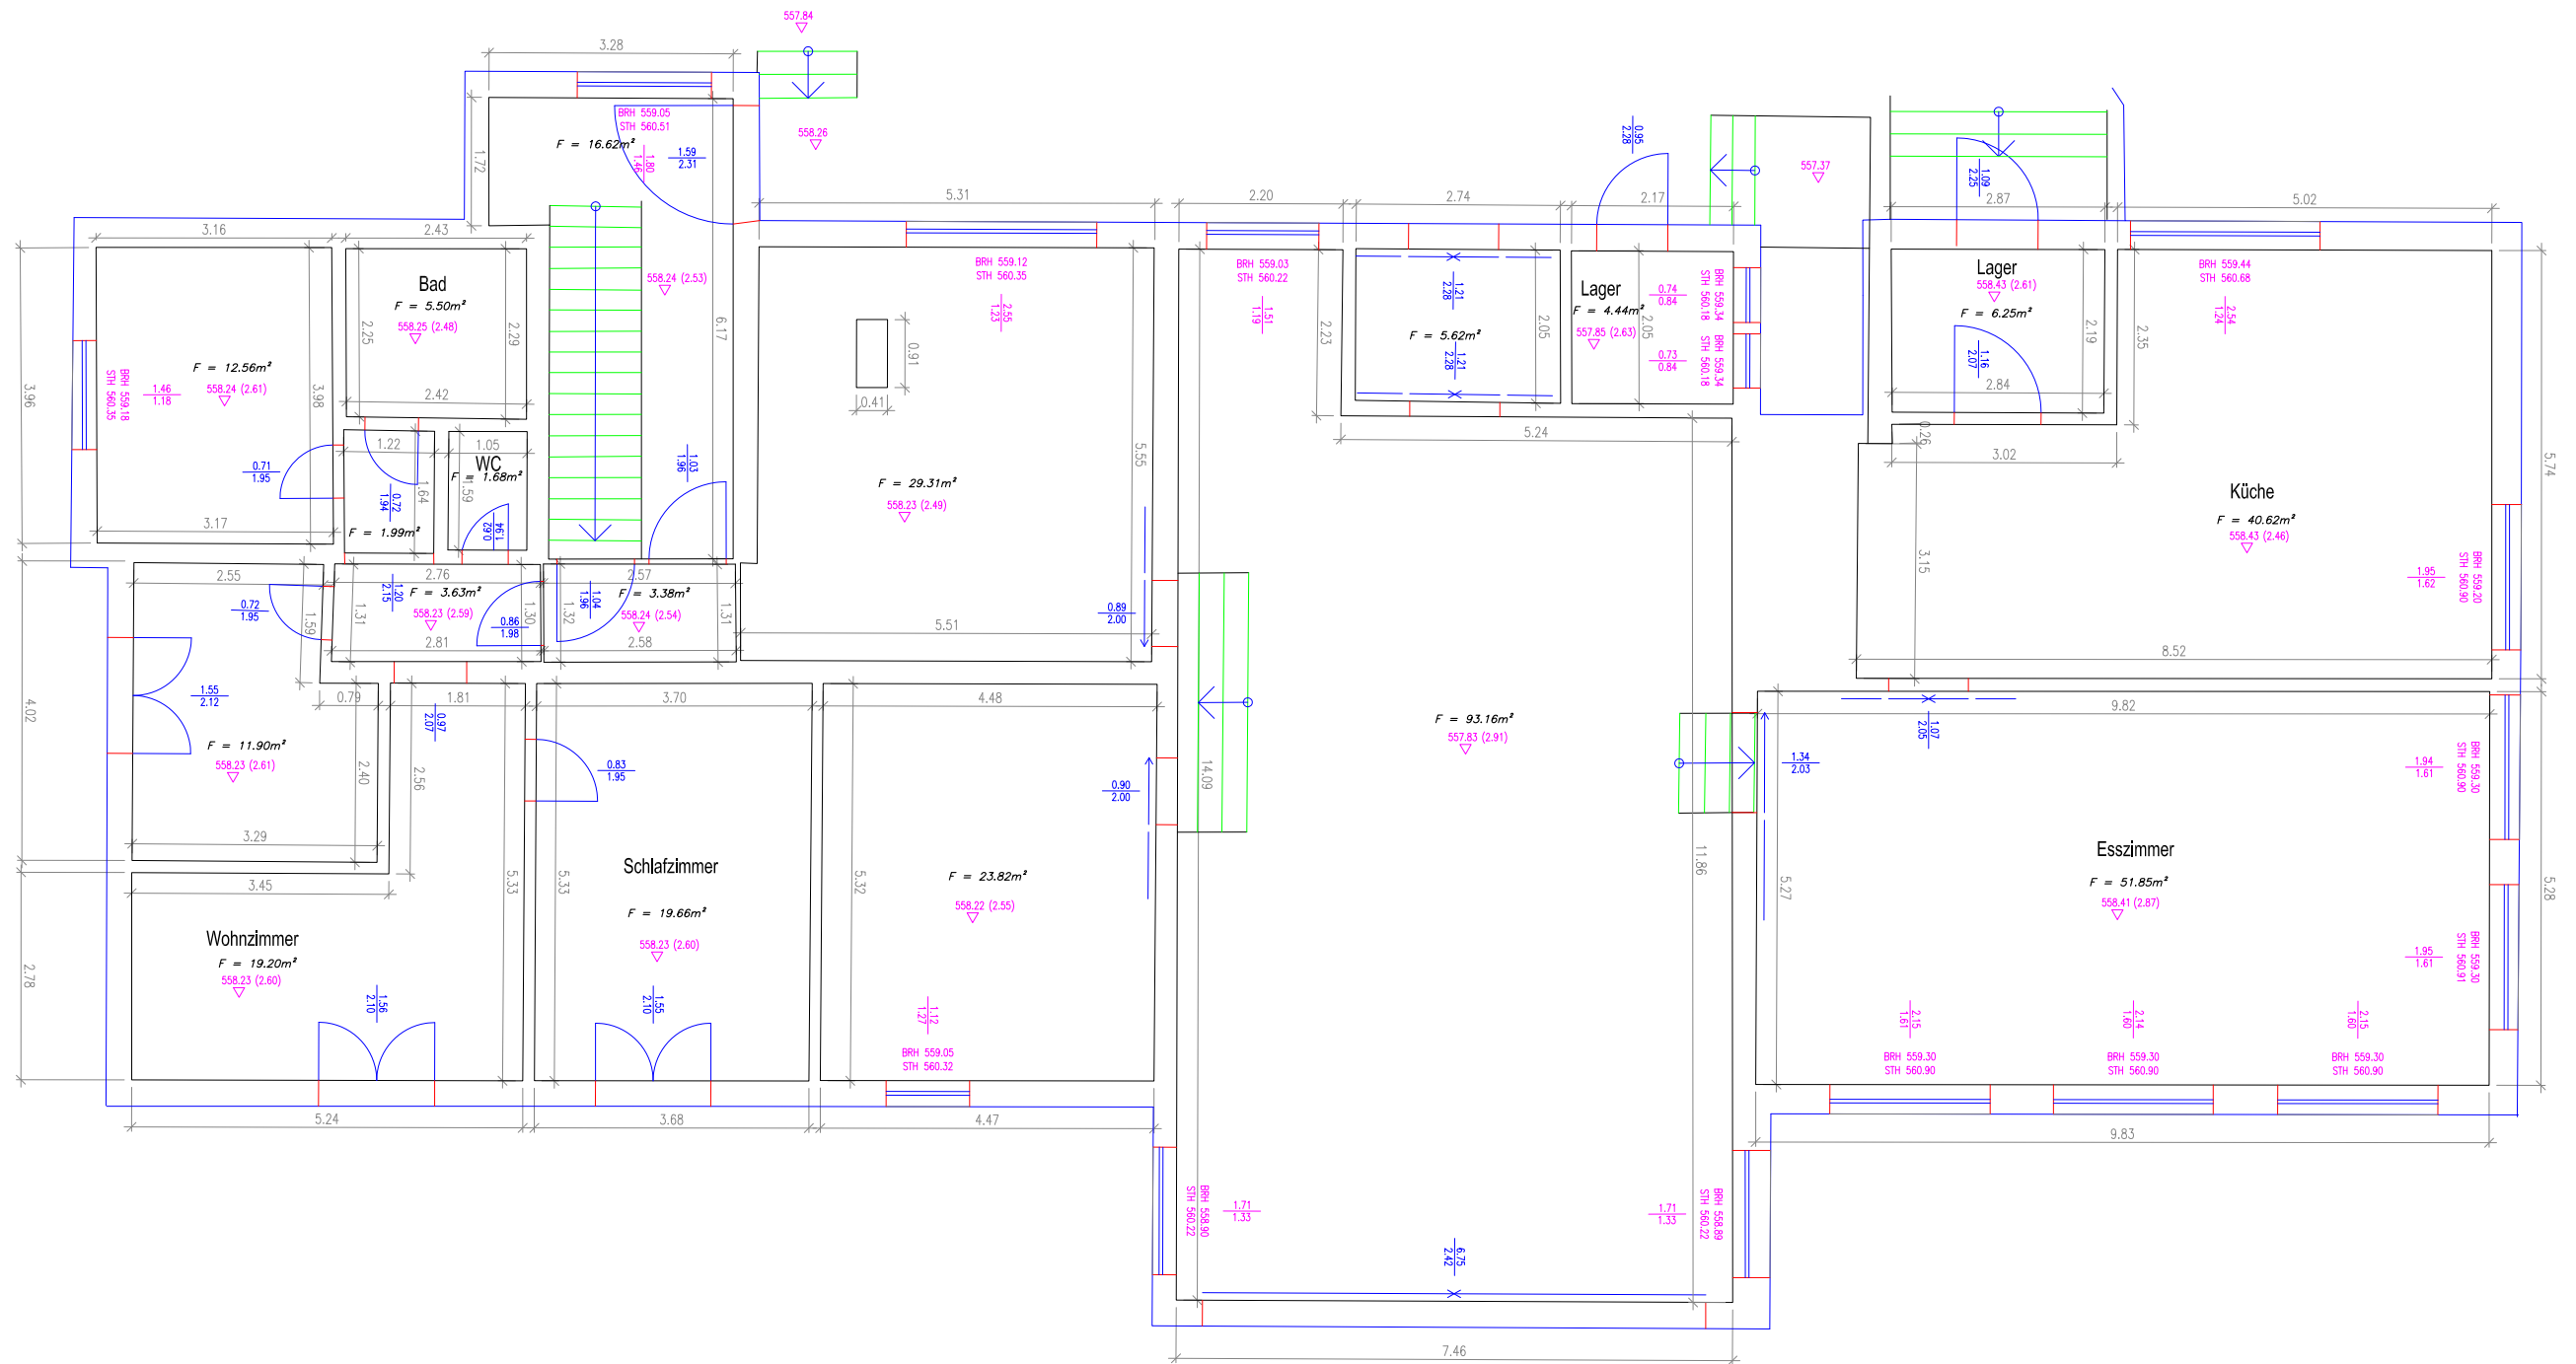
  
**SAMMER&SAMMER**  
 Zvlfttechniker GmbH  
 für Vermessungswesen

Auergasse 9, 9020 Klagenfurt  
 Tel. 0463/33311-0, Fax DW 24  
 Mobil: 0650/3577035  
 e-mail: office@sammerzt.at



9831 Flattach 97  
 Tel. 04785/21702, Fax DW 2  
 Mobil: 0650/3577035  
 e-mail: flattach@sammerzt.at

**UNTERGESCHOSS**  
 GESCHÄFTSZAHL: 7445/18  
 KG: 74527 ST. GEORGEN AM LÄNGSEE  
 VERMESSUNG: 08.01.2020 - 16.01.2020  
 PLANDATUM: 20.01.2020

  
**M = 1:100**  
 Datei: 7445-UG20200108.dwg



 <b>SAMMER&amp;SAMMER</b> Ziviltechniker GmbH für Vermessungswesen	<b>ERDGESCHOSS</b> GESCHÄFTSZAHL: 7445/18 KG: 74527 ST. GEORGEN AM LÄNGSEE VERMESSUNG: 08.01.2020 - 16.01.2020 PLANDATUM: 20.01.2020		 <b>M = 1:100</b> Datei: 7445-EG20200108.dwg
	Auergasse 9, 9020 Klagenfurt Tel. 0463/33311-0, Fax DW 24 Mobil: 0650/3577035 e-mail: office@sammerzt.at	9831 Flattach 97 Tel. 04785/21702, Fax DW 2 Mobil: 0650/3577035 e-mail: flattach@sammerzt.at	

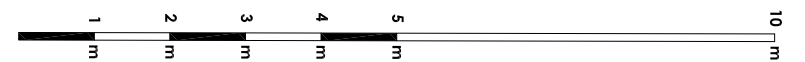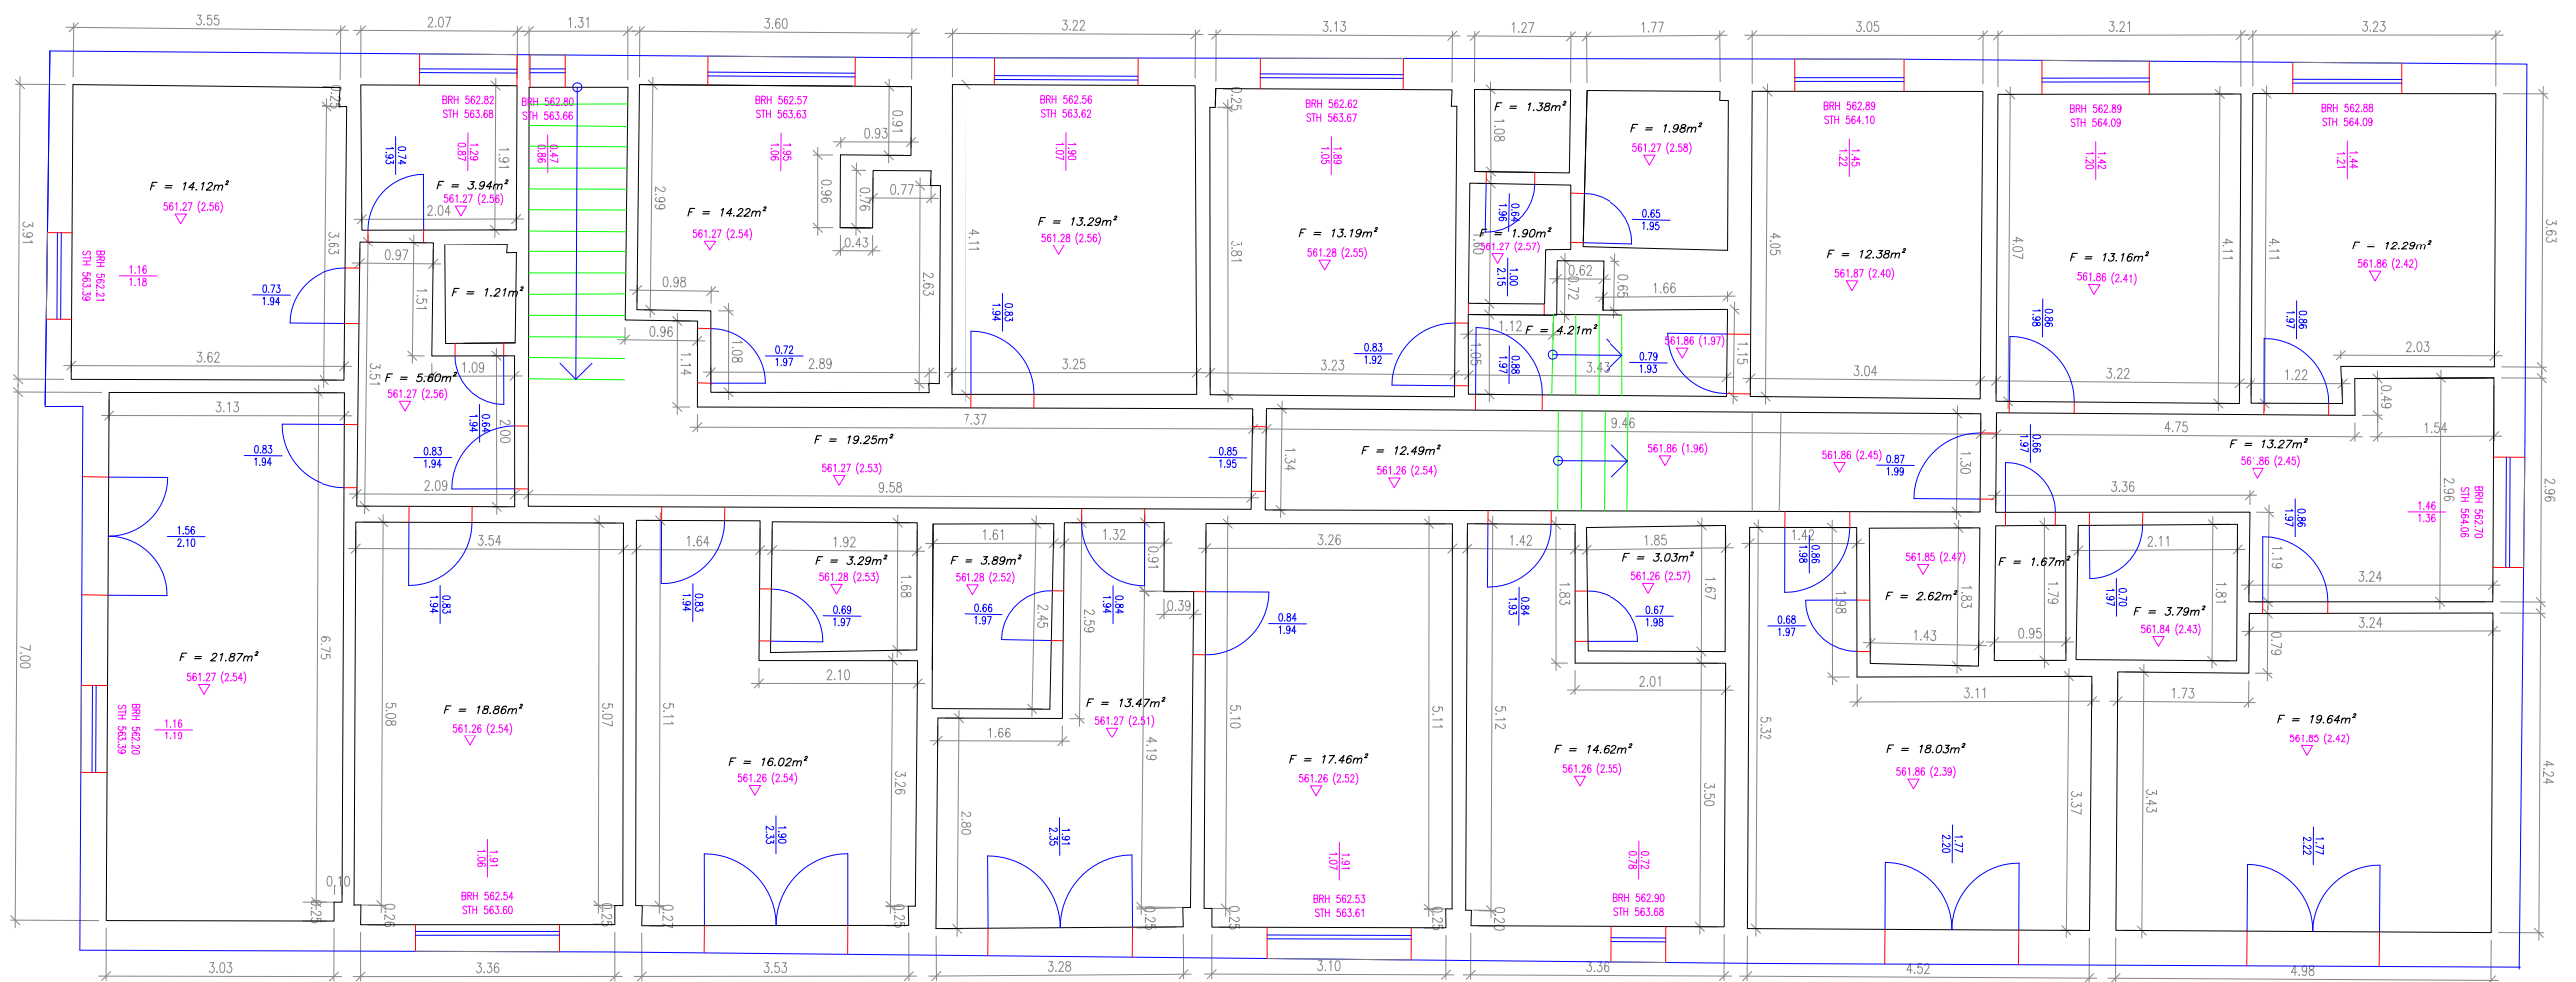


**SAMMER&SAMMER**  
 Ziviltechniker GmbH  
 für Vermessungswesen

Auergasse 9, 9020 Klagenfurt  
 Tel. 0463/33311-0, Fax DW 24  
 Mobil: 0650/3577035  
 e-mail: office@sammerzt.at

9831 Flattach 97  
 Tel. 04785/21702, Fax DW 2  
 Mobil: 0650/3577035  
 e-mail: flattach@sammerzt.at



**OBERGESCHOSS**

**GESCHÄFTSZAHL: 7445/18**  
**KG: 74527 ST. GEORGEN AM LÄNGSEE**  
**VERMESSUNG: 08.01.2020 - 16.01.2020**  
**PLANDATUM: 20.01.2020**

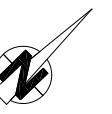

**M = 1:100**

Datei: 7445-OG20200114.dwg

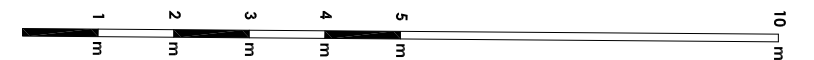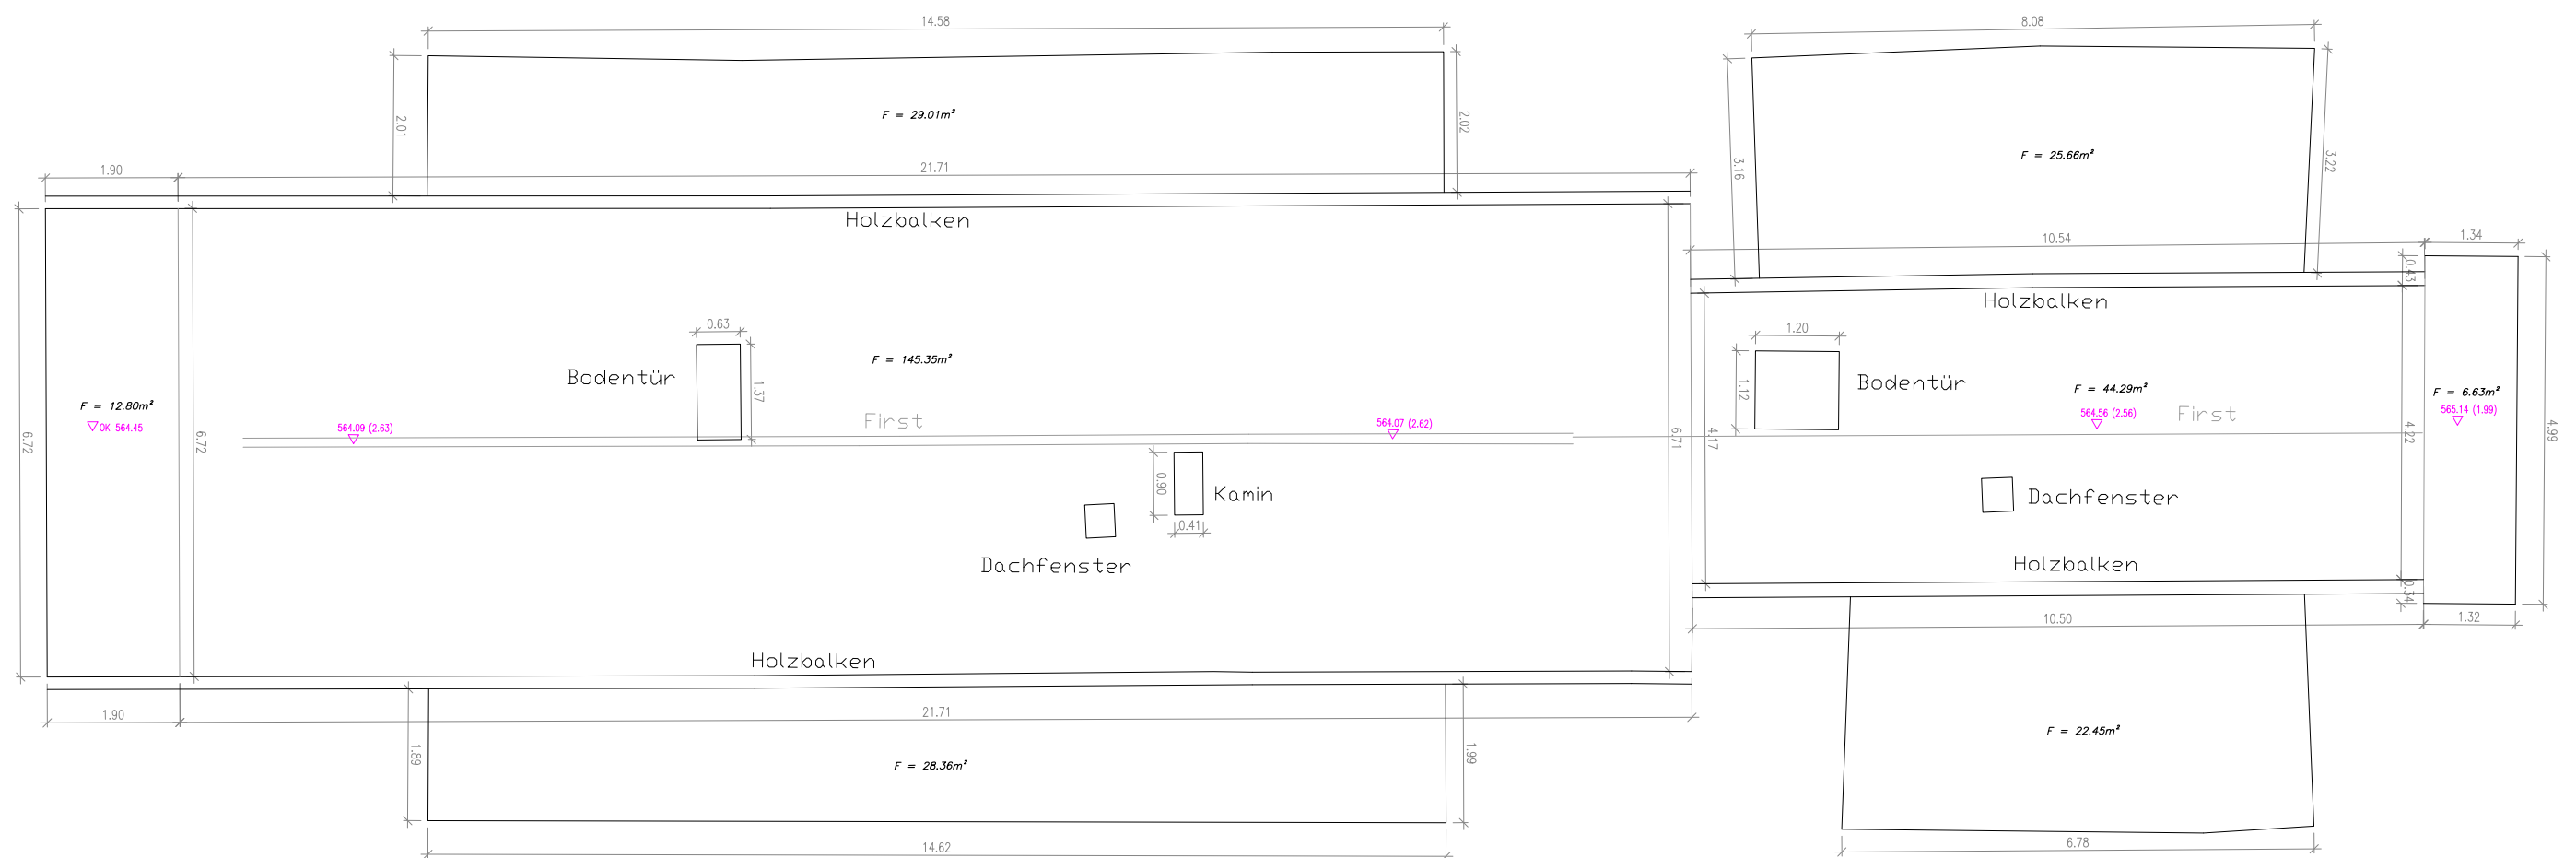

**SAMMER&SAMMER**  
 Ziviltechniker GmbH  
 für Vermessungswesen

Auergasse 9, 9020 Klagenfurt  
 Tel. 0463/33311-0, Fax DW 24  
 Mobil: 0650/3577035  
 e-mail: office@sammerzt.at

9831 Flattach 97  
 Tel. 04785/21702, Fax DW 2  
 Mobil: 0650/3577035  
 e-mail: flattach@sammerzt.at

**DACHGESCHOSS**

GESCHÄFTSZAHL: 7445/18  
 KG: 74527 ST. GEORGEN AM LÄNGSEE  
 VERMESSUNG: 08.01.2020 - 16.01.2020  
 PLANDATUM: 20.01.2020



**M = 1:100**

Datei: 7445-DG20200116.dwg