

E 411081 m

N 5693513 m

Auszug aus dem Geodatenportal

Projekt:

Datum:

21.03.2018

Maßstab:

1 : 1.000

Bearbeiter:


Gast

Für amtliche Auszüge wenden Sie sich bitte an die Katasterbehörde des Märkischen Kreises.
© Märkischer Kreis



MÄRKISCHER KREIS

Der Landrat
Heedfelder Straße 45
58509 Lüdenscheid

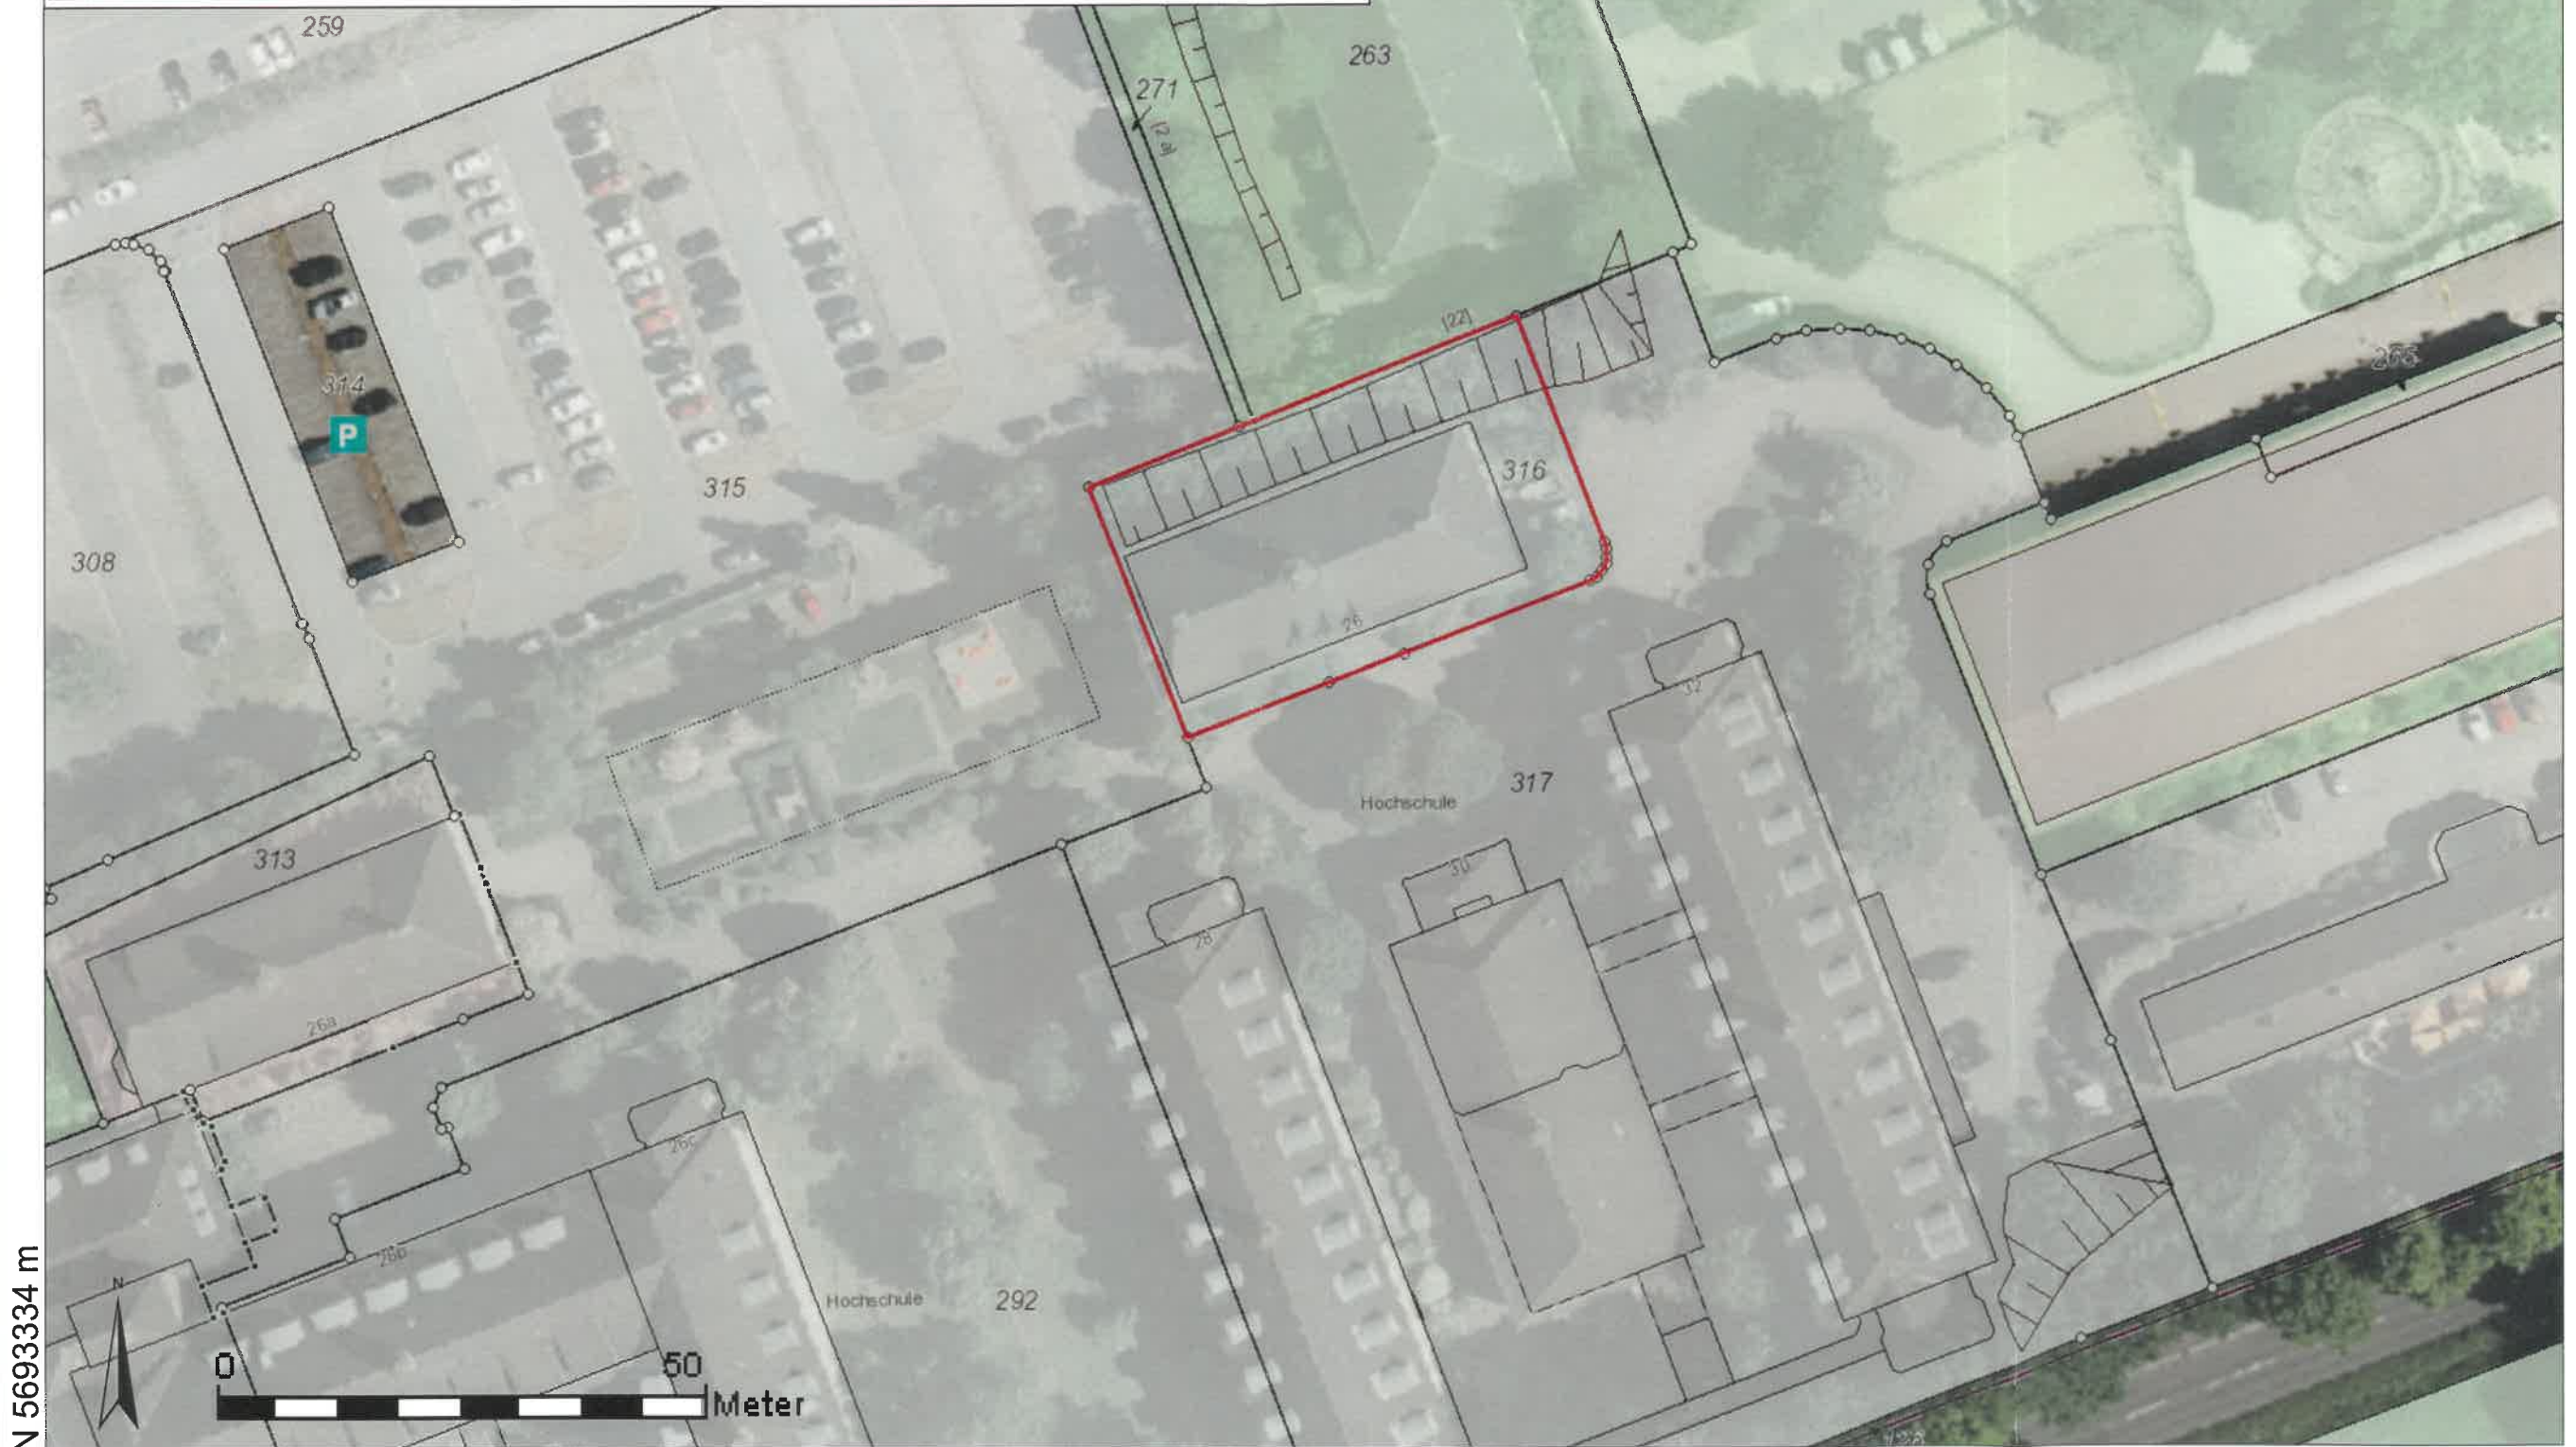

N 5693334 m

E 410825 m




Legende:


- Vorhandene Bauteile
- Neue Bauteile
- Abzubrechende Bauteile

Seniorenzentrum REFUGIUM ISEF - Haus 7 -

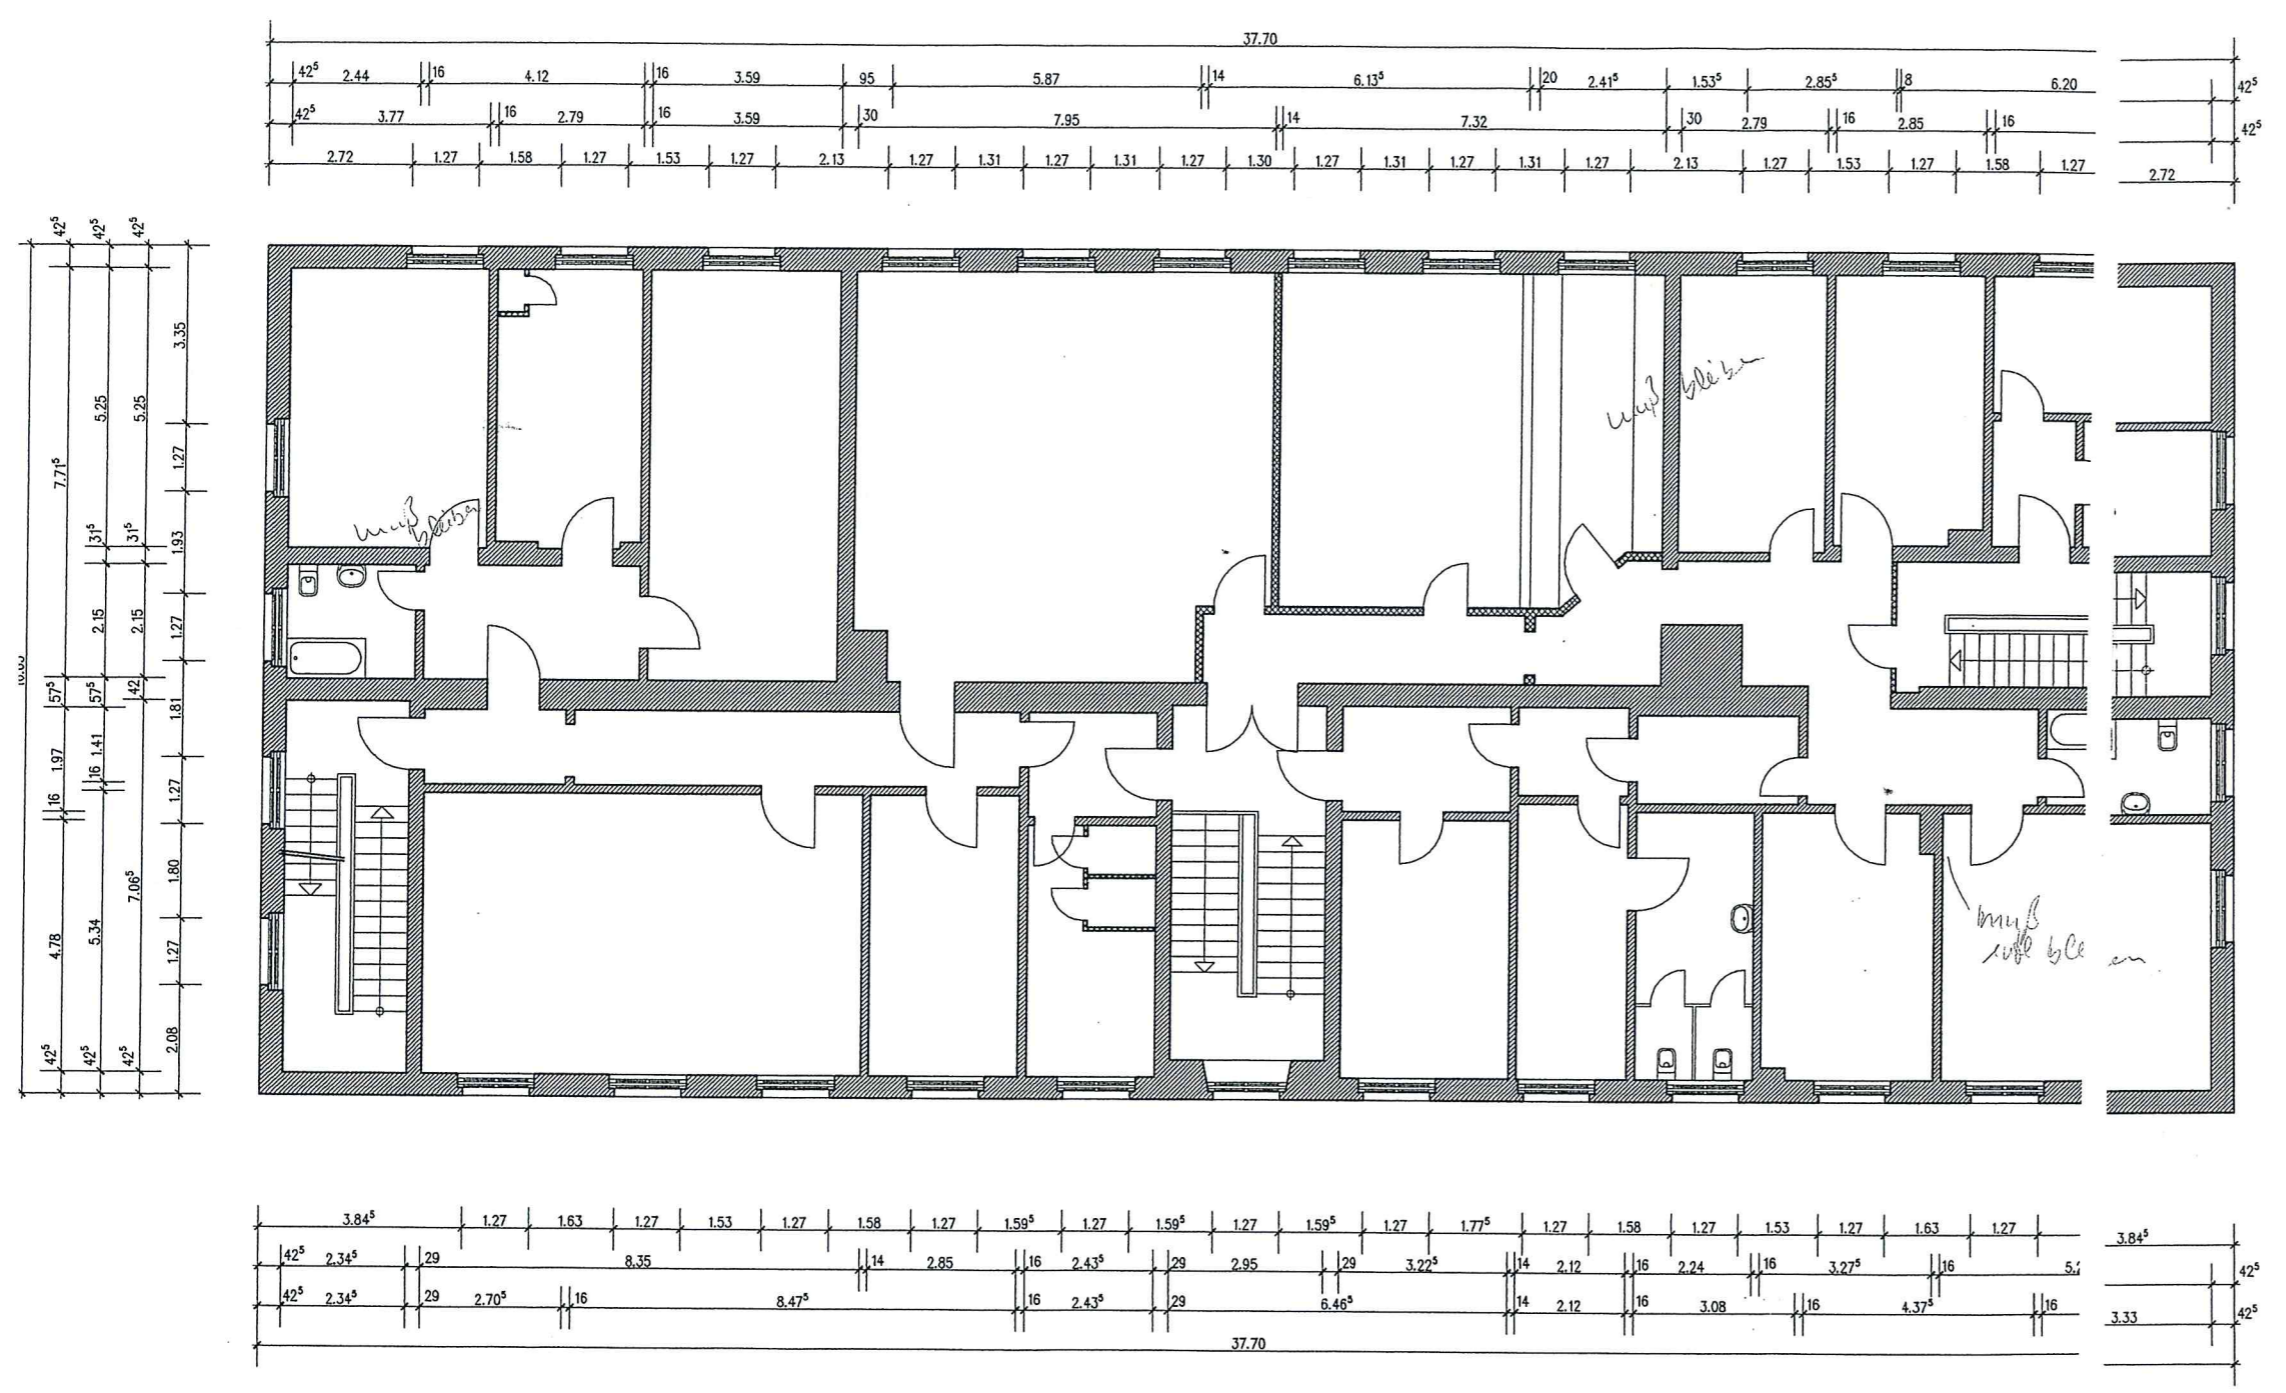


Bauvorhaben:	Umbau Britisches Militär in ein Internat 58636 ISERLOHN Bism.	
Bauherr:	Refugium Holding AG Gräfenhohner Str. 6 53639 Königswinter-It Tel.: 02223 / 9201-0	
Bauplanung:	Godesburg-Immobilien Gräfenhohner Str. 6 53639 Königswinter-It Tel.: 02223 / 9201-0	
Bauteil:	GRUNDRISS OBERGES.	
Maßstab:	1 : 100	gez.: E
Blatt-Nr.:	107-3	gepr.:
		Datei:

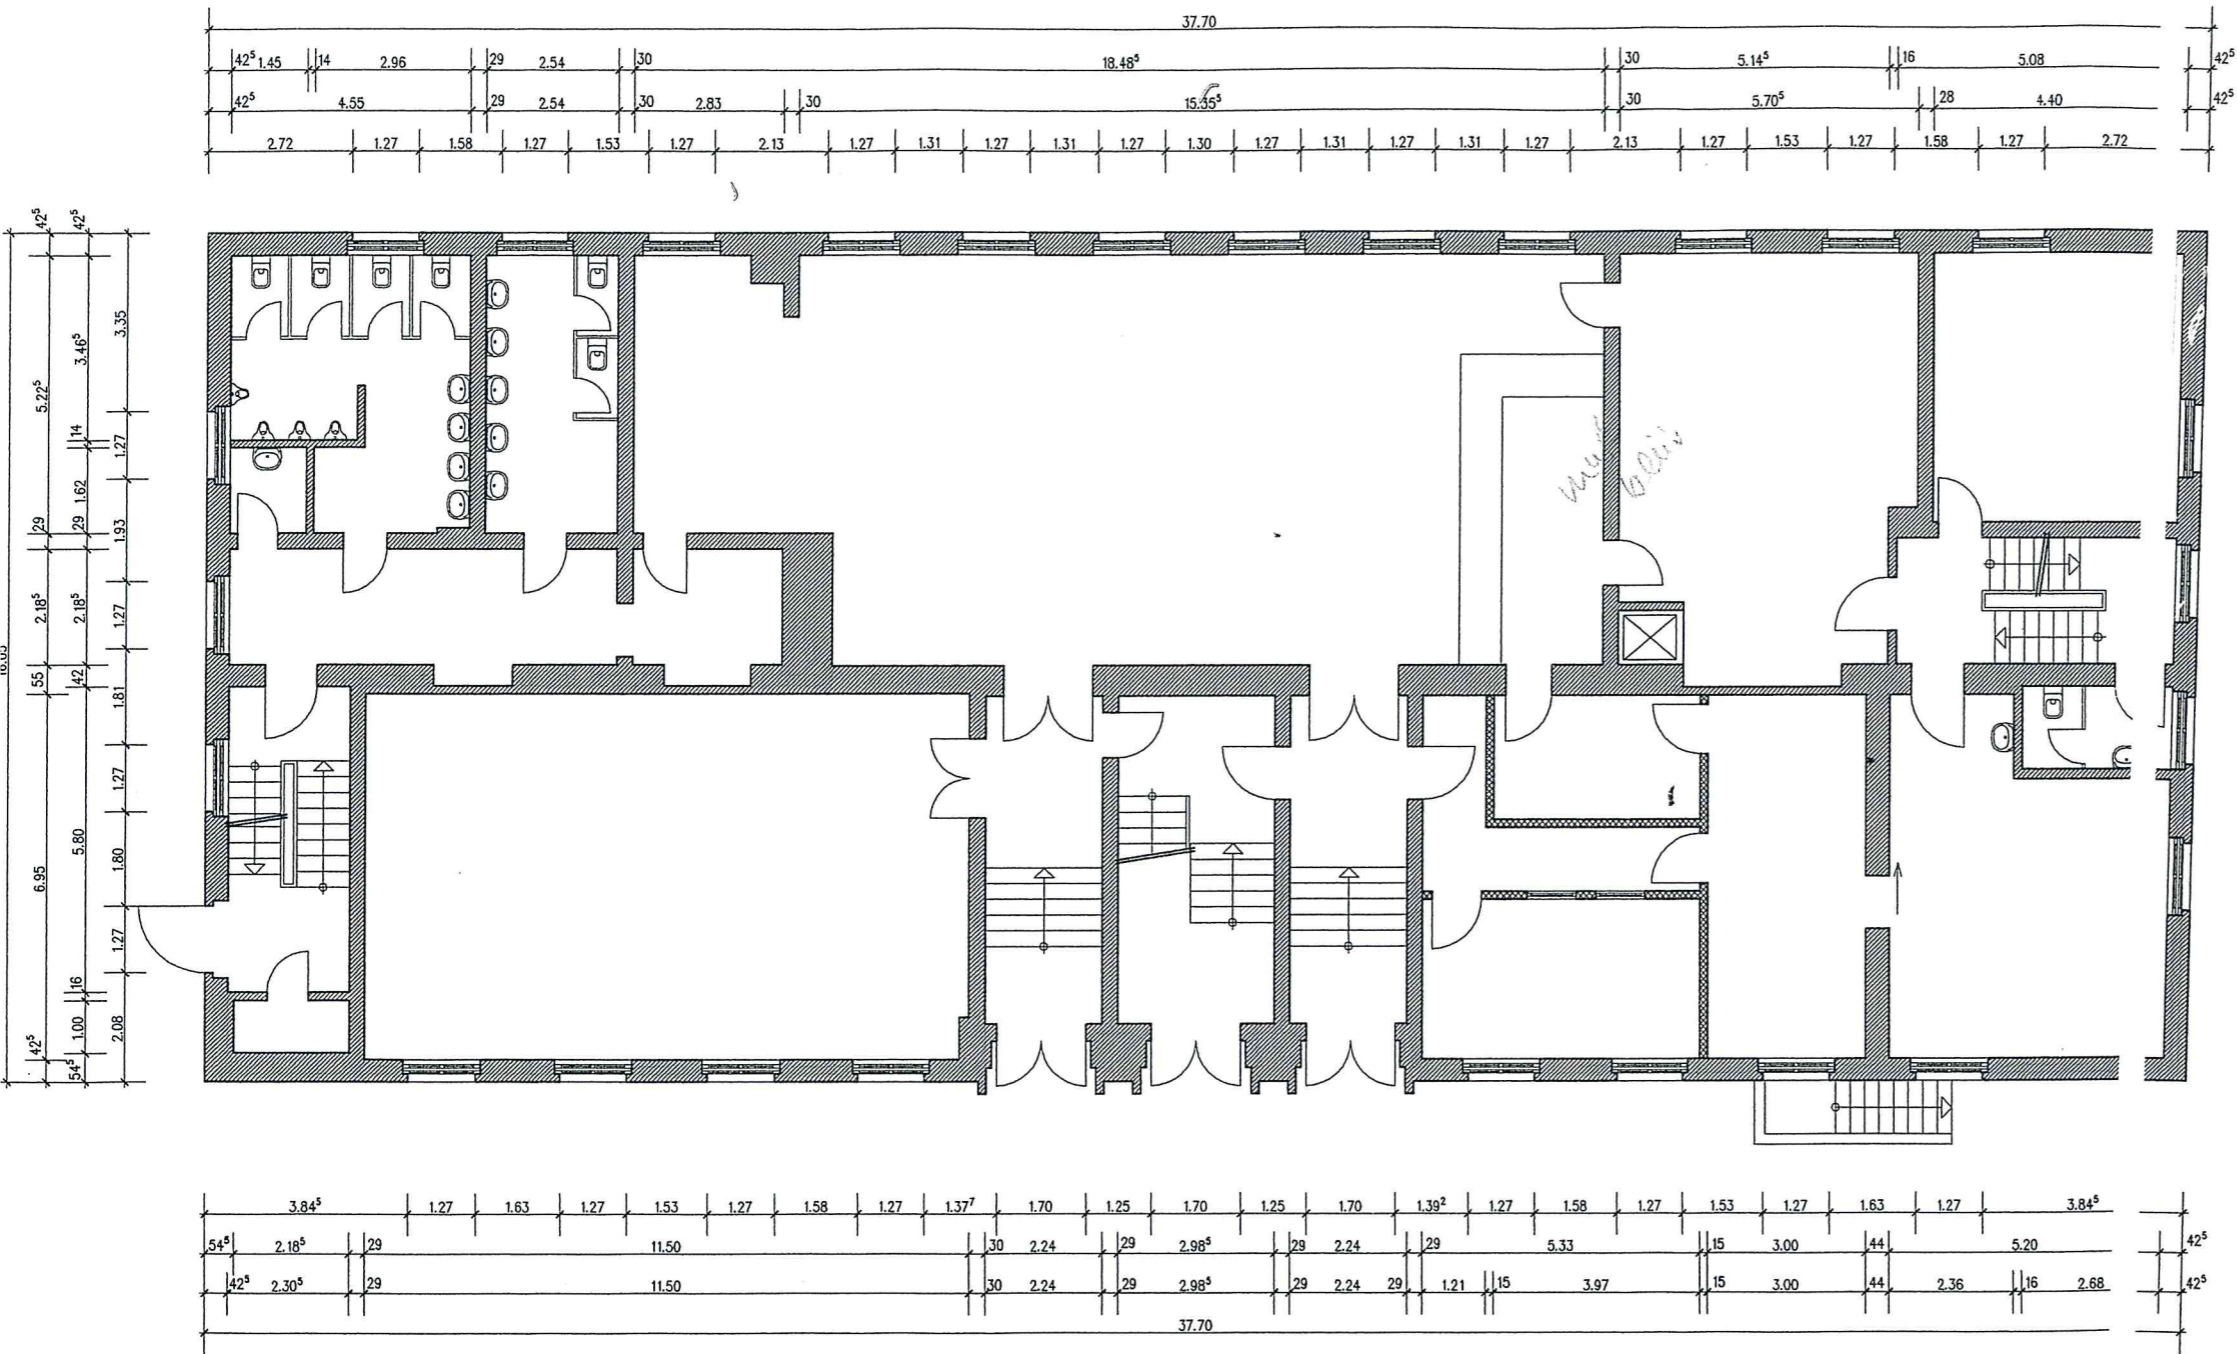

Obergeschoss








Legende:

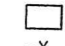-  Vorhandene Bauteile
-  Neue Bauteile
-  Abzubrechene Bauteile

Seniorenzentrum REFUGIUM ISER - Haus 7 -

Bauvorhaben:	Umbau Britisches Militär in ein Internat 58636 ISERLOHN Bismarck	
Bauherr:	Refugium Holding AG Gräfenhohner Str. 6 53639 Königswinter-Itten Tel.: 02223 / 9201-0	
Bauplanung:	Godesburg-Immobilien Gr Gräfenhohner Str. 6 53639 Königswinter-Itten Tel.: 02223 / 9201-0	
Bauteil:	GRUNDRISS ERDGESCHO	
Maßstab:	1 : 100	gez.: Edler
Blatt-Nr.: 107-2	gepr.:	Datei: C:

Erdgeschoss

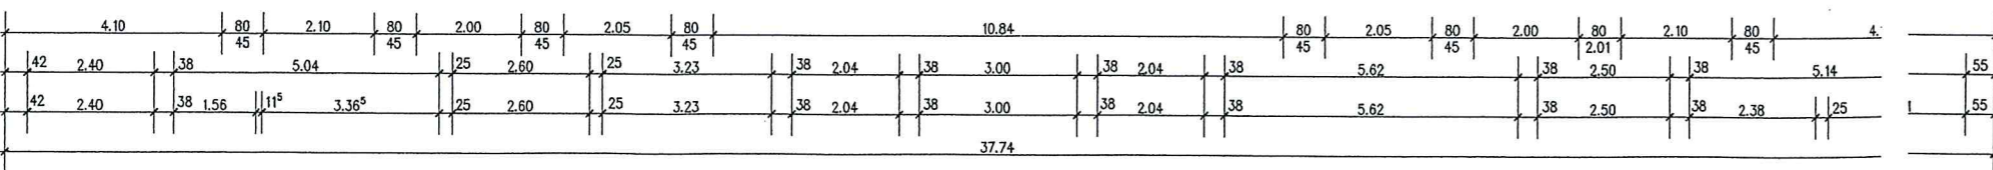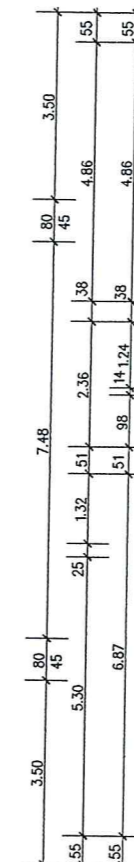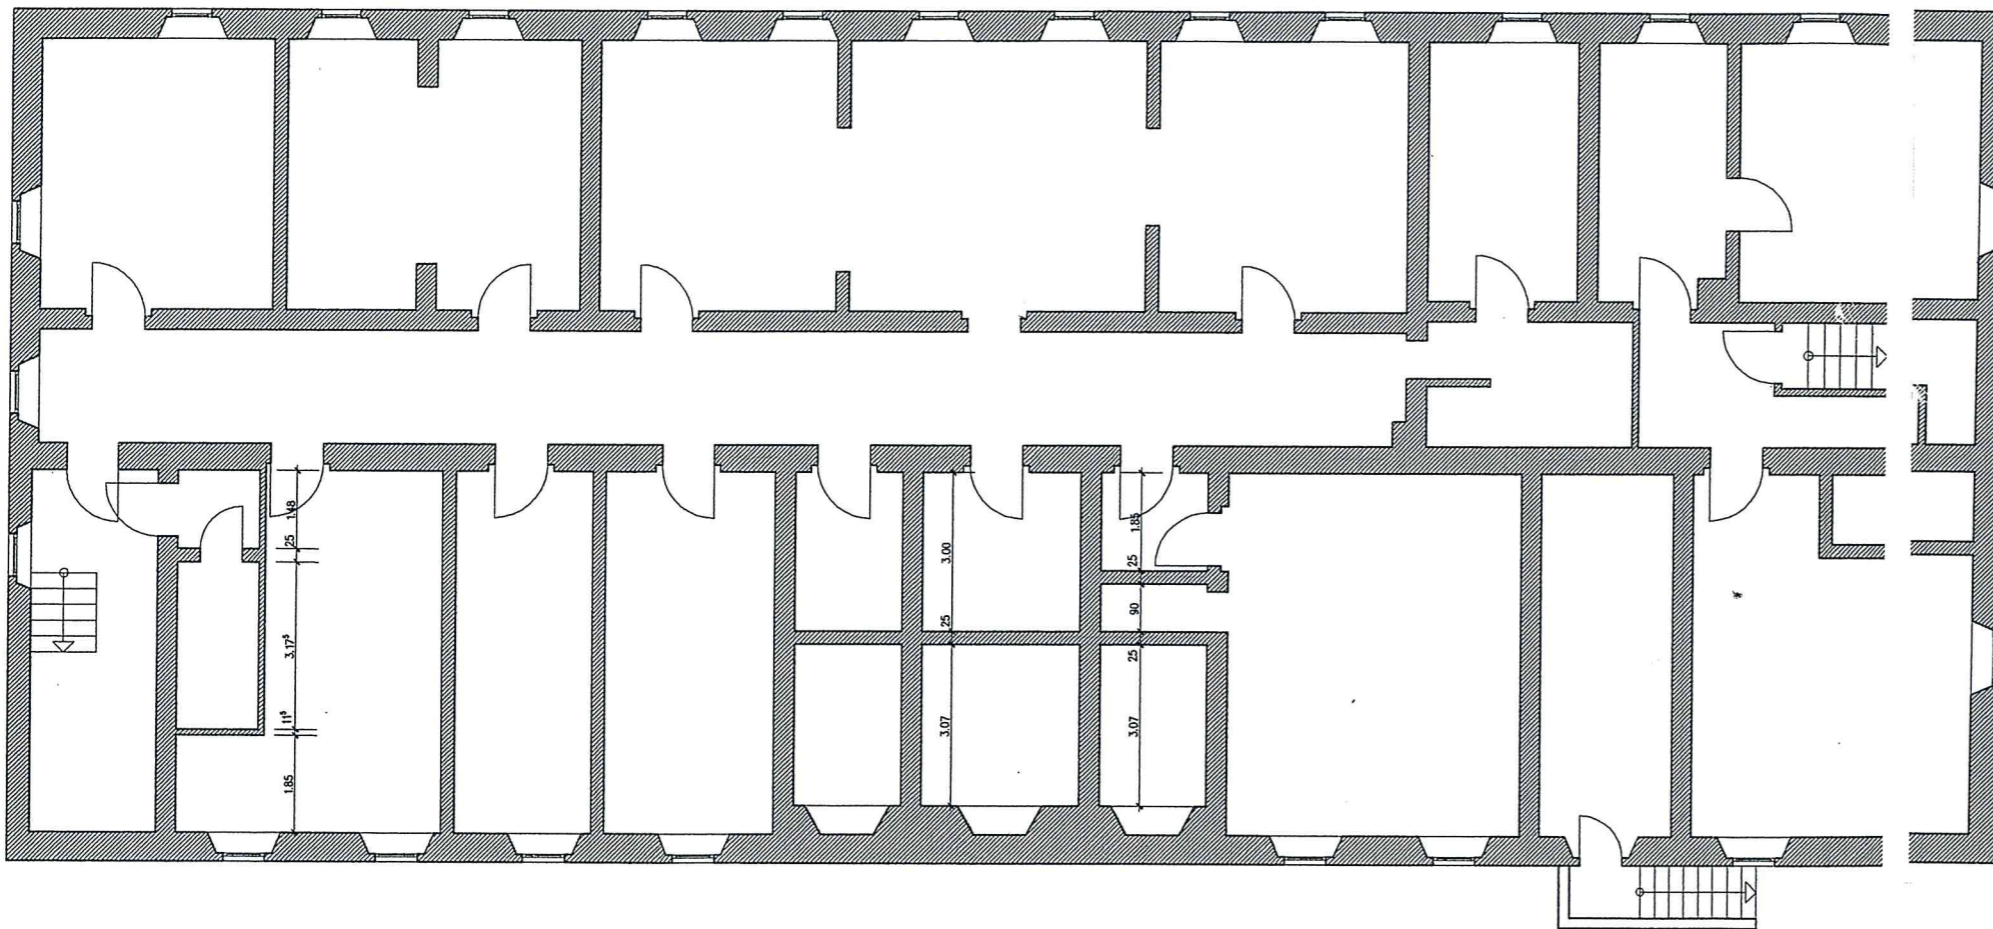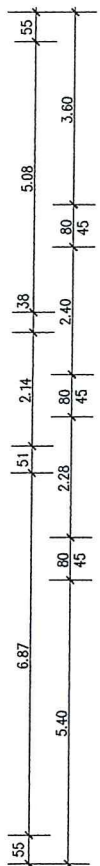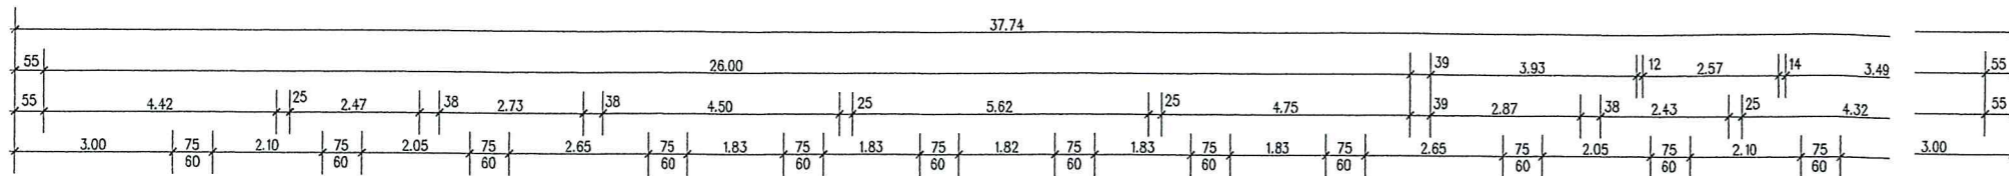

Legende:

- Vorhandene Bauteile
- Neue Bauteile
- Abzubrechende Bauteile

Seniorenzentrum REFUGIUM ISERLOHN

- Haus 7 -

Bauvorhaben:	Umbau Britisches Militärhospital in ein Internat 58636 ISERLOHN BismarckstraÙ
Bauherr:	Refugium Holding AG Gräfenhöhner Str. 6 53639 Königswinter-Ittenbach Tel.: 02223 / 9201-0
Bauplanung:	Godesburg-Immobilien GmbH Gräfenhöhner Str. 6 53639 Königswinter-Ittenbach Tel.: 02223 / 9201-0
Bauteil:	GRUNDRISS KELLERGEOSCHOS
Maßstab:	1 : 100 gez.: Eder
Blatt-Nr.: 107=1	gepr.: Datei: C:\iserlo

Kellergeoschop