GROSSER PARKPLATZ

SPORTHALLE

Fussweg

NORD

Treppe zum Parkplatz

alt. Waerme-pumpe unter Terrasse

Terrasse 70 Sq m

Rasen

Treppe zur Terrasse

Waerme-pumpe

Heizr. 2 -1.13 23.20 Sq m

Frischwasser

Heizr. 3 -1.14 13.26 Sq m

Damen-WC -1.15 14.03 Sq m

Clubraum -1.01 77.22 Sq m

Kueche -1.02 14.60 Sq m

Heizr. 1 -1.03 11.63 Sq m

Heizr. 0 -1.04 21.78 Sq m

Rasen

Flur -1 -1.16 65.88 Sq m

FFB = -2.62
DH = 2.25

Treppe A -1 -1.18 15.87 Sq m

Keller 4 -1.12 34.98 Sq m

Keller 3 -1.11 17.94 Sq m

Keller 2 -1.10 22.27 Sq m

Lager -1.08 9.15 Sq m

AUFZUG 1.1x2.1m

Aufzug UG -1.20 6.10 Sq m

Keller 1 -1.07 37.60 Sq m

Elektro -1.06 18.23 Sq m

Treppe B -1 -1.19 14.14 Sq m

Herren-WC -1.21 13.64 Sq m

neue Decke ueber

Balkon ueber

Waschraum -1.05 20.80 Sq m

Treppe Elektro

Eingang A

Eingang B

Fahrradstellplatz Muell Anleiterung siehe EG Plan

ZUFAHRT

Behindertenparkplatz

Rasen

Rasen

ZUFAHRT

UG_proposed

±0.00 **OKFFB EG** = +224,35 m ÜNN

Rohbaumasse!

Alle Angaben fuer Tür- und Brüstungshöhen sowie Kanten von Aussparungen beziehen sich auf OKFFB. Dieser Plansatz ist zusammen mit der Fachplannug (Brandschutz, Statik ,TGA, Elektro, Waerme, Schall, Barrierefreiheit, usw) zu lesen und jegliche Widersprüchlichkeit ist dem Planerteam umgehend anzuzeigen.

Alle Dimensionen sind beiseitig zu ueberpruefen.

**Legende Planerstellung**

- Bestand
- Neubau
- Abriss

OKFF Oberkante Fertigfußboden (FFB)
OKRD Oberkante Rohdecke
UKFD Unterkante Fertigdecke
UKRD Unterkante Rohdecke

UK Unterkante (Sturz/Unterzug)
BRH Brüstungshöhe
DD Deckendurchbruch
FD Fußbodendurchbruch
BE Bodeneinlauf

**Legende Brandschutz - Wand/Decke**

FH F30 feuerhemmende Wand/Decke 30min - brennbar
HFH F60 hoch feuerhemmende Wand/Decke 60min - brennbar/Bekleidung nicht brennbar
FB F90 feuerbeständige Tür Wand/Decke 90min - nicht brennbar
BW Brandwand
BBW in der Bauart einer Brandwand
A nichtbrennbare Baustoffe
B feuerhemmende Baustoffe

**Legende Brandschutz - Tür/Fenster**

RWA Rauch- und Wärmeabzugsanlage
2.RW Notausgang; Öffnung mind. 90x120cm max 1.2m ueber FFB
NF notwendiger Flur
dS Tür dichtschließend
RS Tür rauchdicht
T30 feuerhemmende Tür 30min dichtschließend (3-seitig)
T30-RS feuerhemmende Tür 30min rauchdicht (4-seitig)

**Legende Entwässerung**

SW - Schmutzwasser-Grundleitung 2pc Gefälle, frostfrei
RW - Regenwasser-Grundleitung 2pc Gefälle, frostfrei
MW - Mischwasser-Grundleitung 2pc Gefälle, frostfrei
FR (SW) - Fallrohr (Schmutzwasser)
RR (RW) Regenrohr (Regenwasser)
indikativ Position Fallrohr/Entlueftung
KD Kanaldeckel
KS Kanalsohle
RS Rohrsohle

**Legende Barrierefrei** (DIN 18040-2 / Wohnungen)

- automatische Schiebetuer
- Leitelemente Belaege
- Leitelemente Visuell
- besondere Anforderungen Brandschutz
- sehwellenloser Übergang
- mit Rollstuhl ueberfahrbare Entwaesserungsrinne
- besondere Anforderungen Rollstuhlgerecht
- Raumbedarf 150 x 150 cm (R)
- Raumbedarf 120 x 120 cm
- Stufenmarkierung:

© ALL COPYRIGHTS RESERVED

spaceAgent
Architects and Designers
London-Heidelberg-Barcelona-Brussels
spaceAgent Architects Ltd ist eine RIBA Chartered Practice
mail@spaceagent.com
spaceagent.com

Projekt
Umnutzung Studentenwohnheim
Reiterweg 26 (Block7)
58636 Iserlohn

Klient
BAWOAG
Noeckerstrasse 37f
44879 Bochum

Titel
UG_proposed

Status
BAUANTRAG

Skal.
1:50 @A0
1:100 @A2

Datum
15.08.2022

Name
MH

Nr.
RW26_P01b9

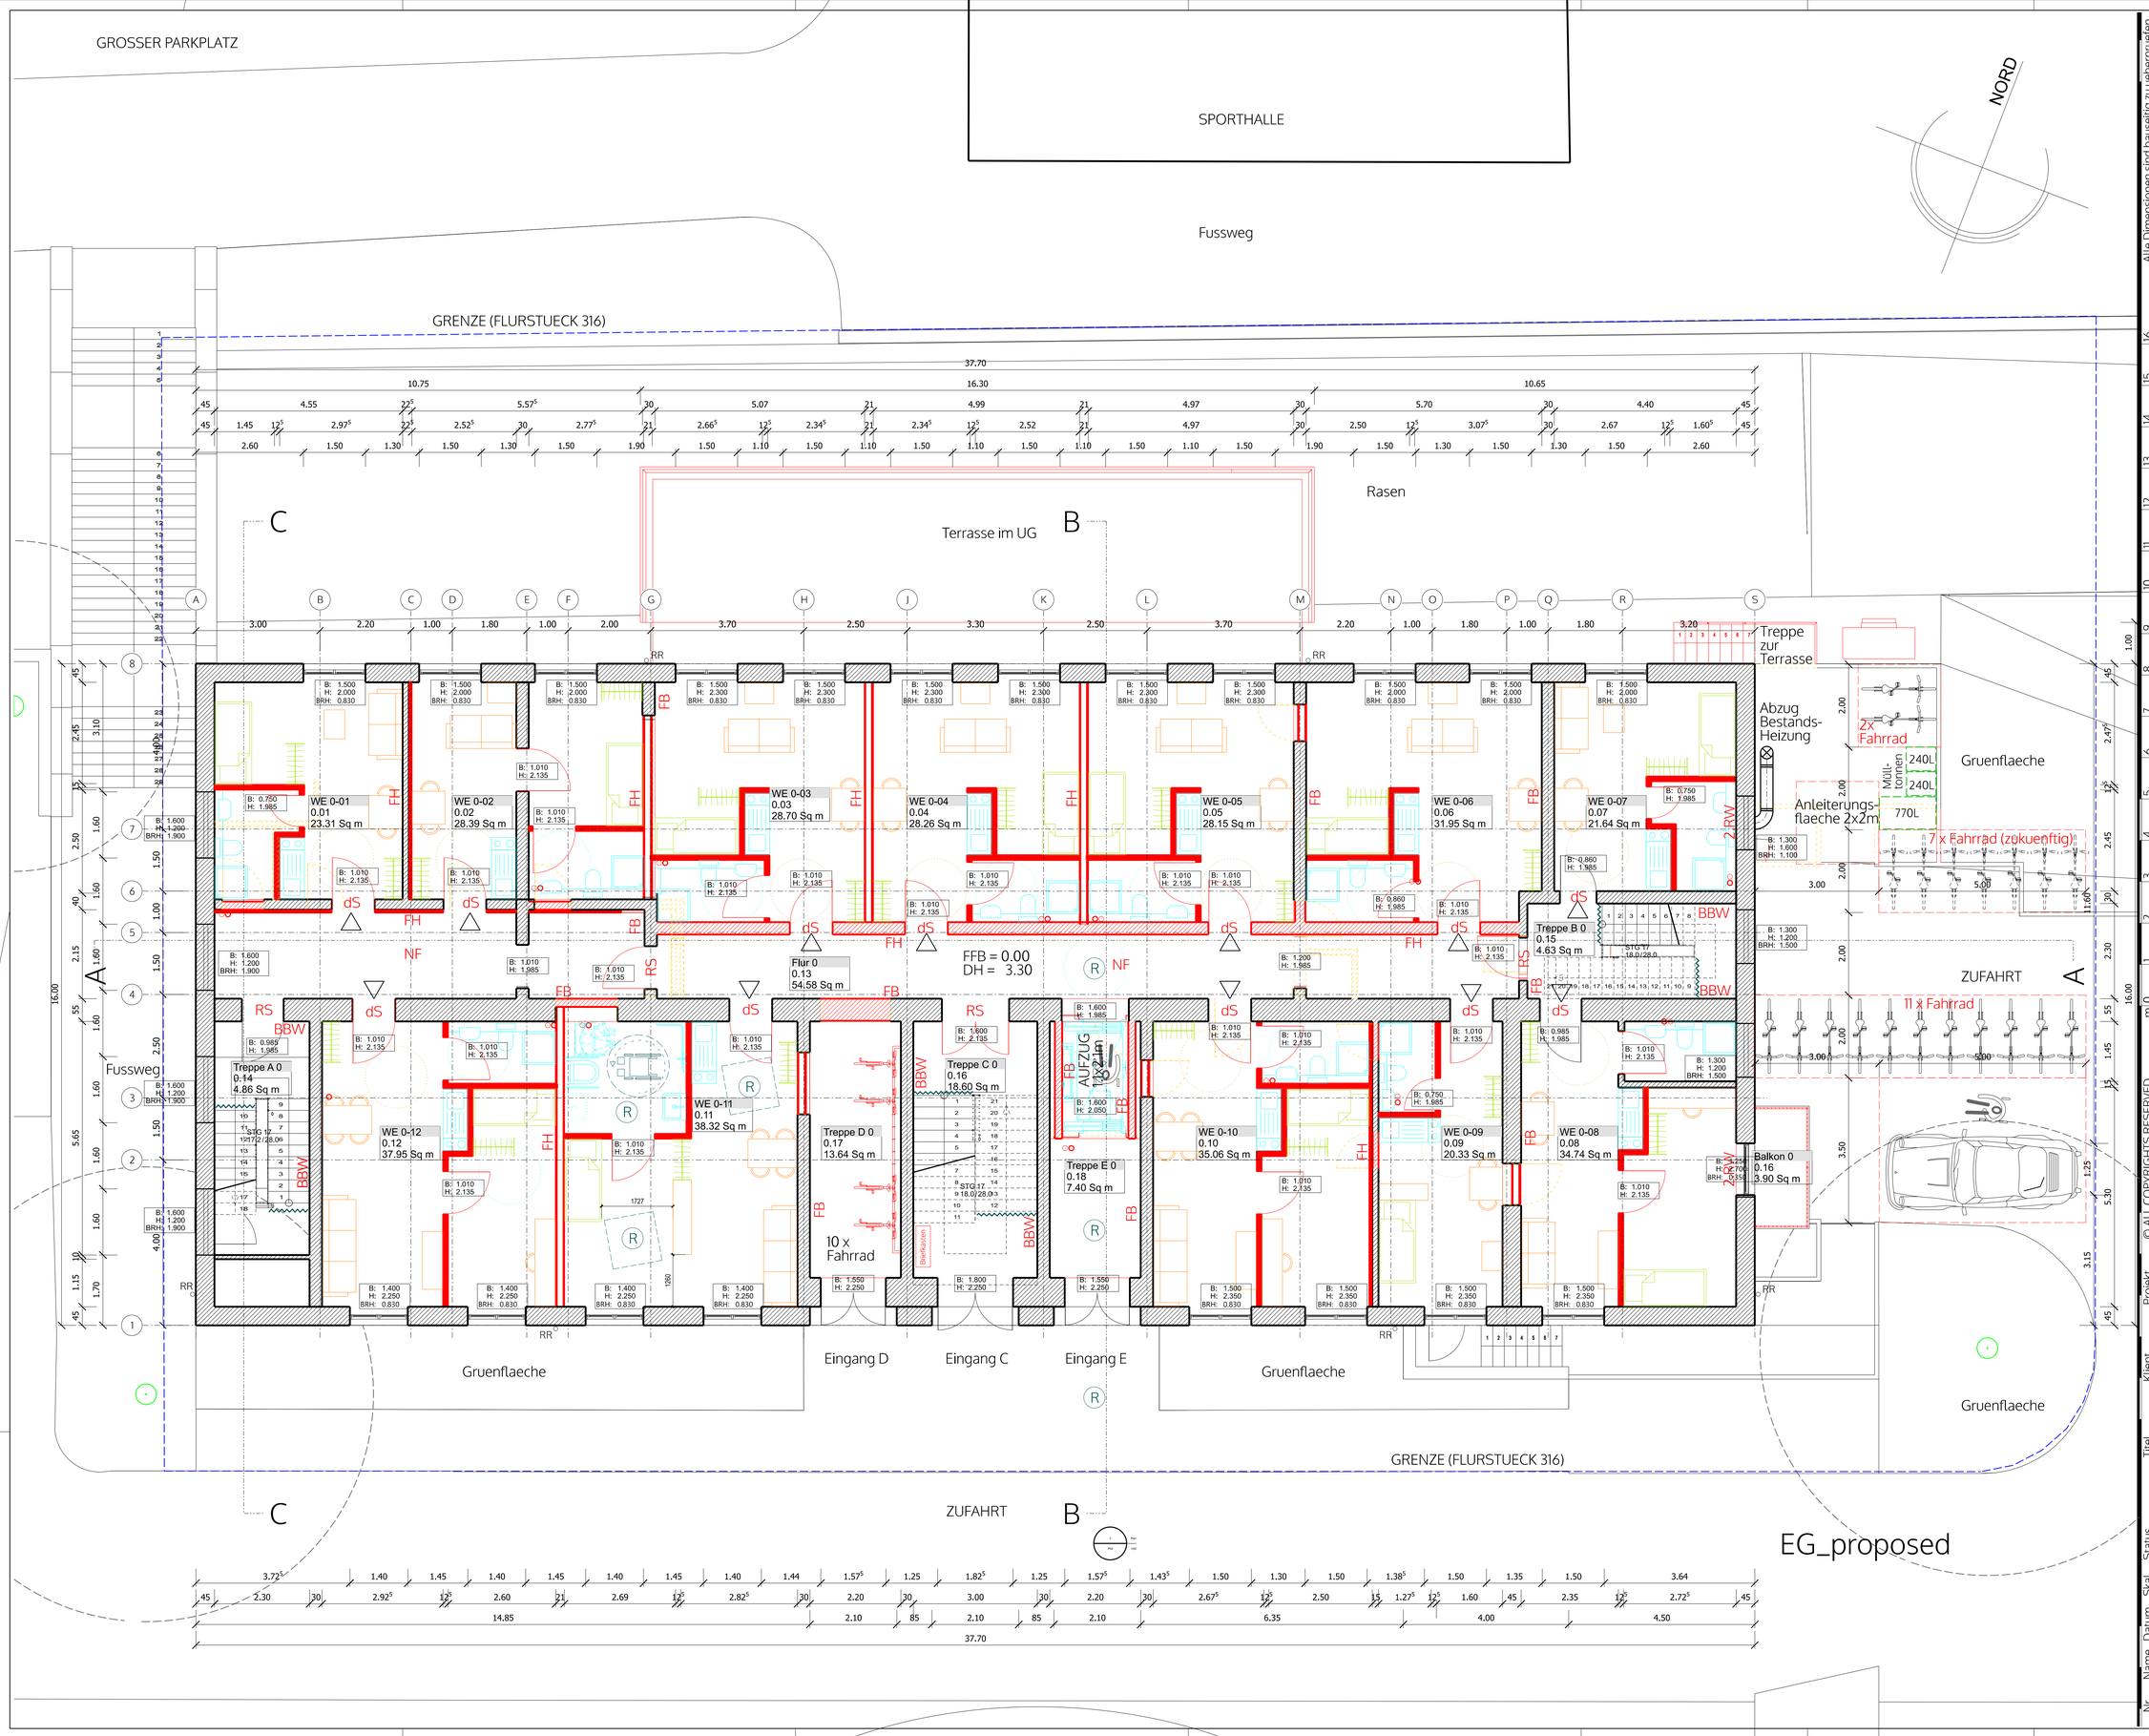


±0.00 **OKFFB EG** = +224,35 m üNN

Rohbaumasse!

Alle Angaben fuer Tür- und Brüstungshöhen sowie Kanten von Aussparungen beziehen sich auf OKFFB. Dieser Plansatz ist zusammen mit der Fachplannug (Brandschutz, Statik ,TGA, Elektro, Waerme, Schall, Barrierefreiheit, usw) zu lesen und jegliche Widersprüchlichkeit ist dem Planerteam umgehend anzuzeigen.

**Legende Planerstellung**

- Bestand
- Neubau
- Abriss

OKFF Oberkante Fertigfußboden (FFB)
OKRD Oberkante Rohdecke
UKFD Unterkante Fertigdecke
UKRD Unterkante Rohdecke

UK Unterkante (Sturz/Unterzug)
BRH Brüstungshöhe
DD Deckendurchbruch
FD Fußbodendurchbruch
BE Bodeneinlauf

**Legende Brandschutz - Wand/Decke**

FH F30 feuerhemmende Wand/Decke 30min - brennbar
HFH F60 hoch feuerhemmende Wand/Decke 60min - brennbar/Bekleidung nicht brennbar
FB F90 feuerbeständige Tür Wand/Decke 90min - nicht brennbar
BW Brandwand
BBW in der Bauart einer Brandwand
A nichtbrennbare Baustoffe
B feuerhemmende Baustoffe

**Legende Brandschutz - Tür/Fenster**

RWA Rauch- und Wärmeabzugsanlage
2.RW Notausgang: Öffnung mind. 90x120cm max 1.2m ueber FFB
NF notwendiger Flur
dS Tür dichtschließend
RS Tür rauchdicht
T30 feuerhemmende Tür 30min dichtschließend (3-seitig)
T30-RS feuerhemmende Tür 30min rauchdicht (4-seitig)

**Legende Entwässerung**

SW - Schmutzwasser-Grundleitung 2pc Gefälle, frostfrei
RW - Regenwasser-Grundleitung 2pc Gefälle, frostfrei
MW - Mischwasser-Grundleitung 2pc Gefälle, frostfrei
FR (SW) - Fallrohr (Schmutzwasser)
RR (RW) Regenrohr (Regenwasser)
indikativ Position Fallrohr/Entlueftung
KD Kanaldeckel
KS Kanalsohle
RS Rohrsohle

**Legende Barrierefrei** (DIN 18040-2 / Wohnungen)

- automatische Schiebetuer
- Leitelemente Belaege
- Leitelemente Visuell
- besondere Anforderungen Brandschutz
- schwellenloser Übergang
- mit Rollstuhl ueberfahrbare Entwaesserungsrinne
- besondere Anforderungen Rollstuhlgerecht
- Raumbedarf 150 x 150 cm (R)
- Raumbedarf 120 x 120 cm
- Stufenmarkierung:

© ALL COPYRIGHTS RESERVED

spaceAgent
Architects and Designers mail@spaceagent.com
London-Heidelberg-Barcelona-Brussels spaceagent.com
spaceAgent Architects Ltd ist eine RIBA Chartered Practice

Umnutzung Studentenwohnheim
Reiterweg 26 (Block7)
58636 Iserlohn

BAWOAG
Noeckerstrasse 37f
44879 Bochum

EG_proposed

BAUANTRAG

1:50 @A0
1:100 @A2

15.08.2022

MH

RW26_P02b9

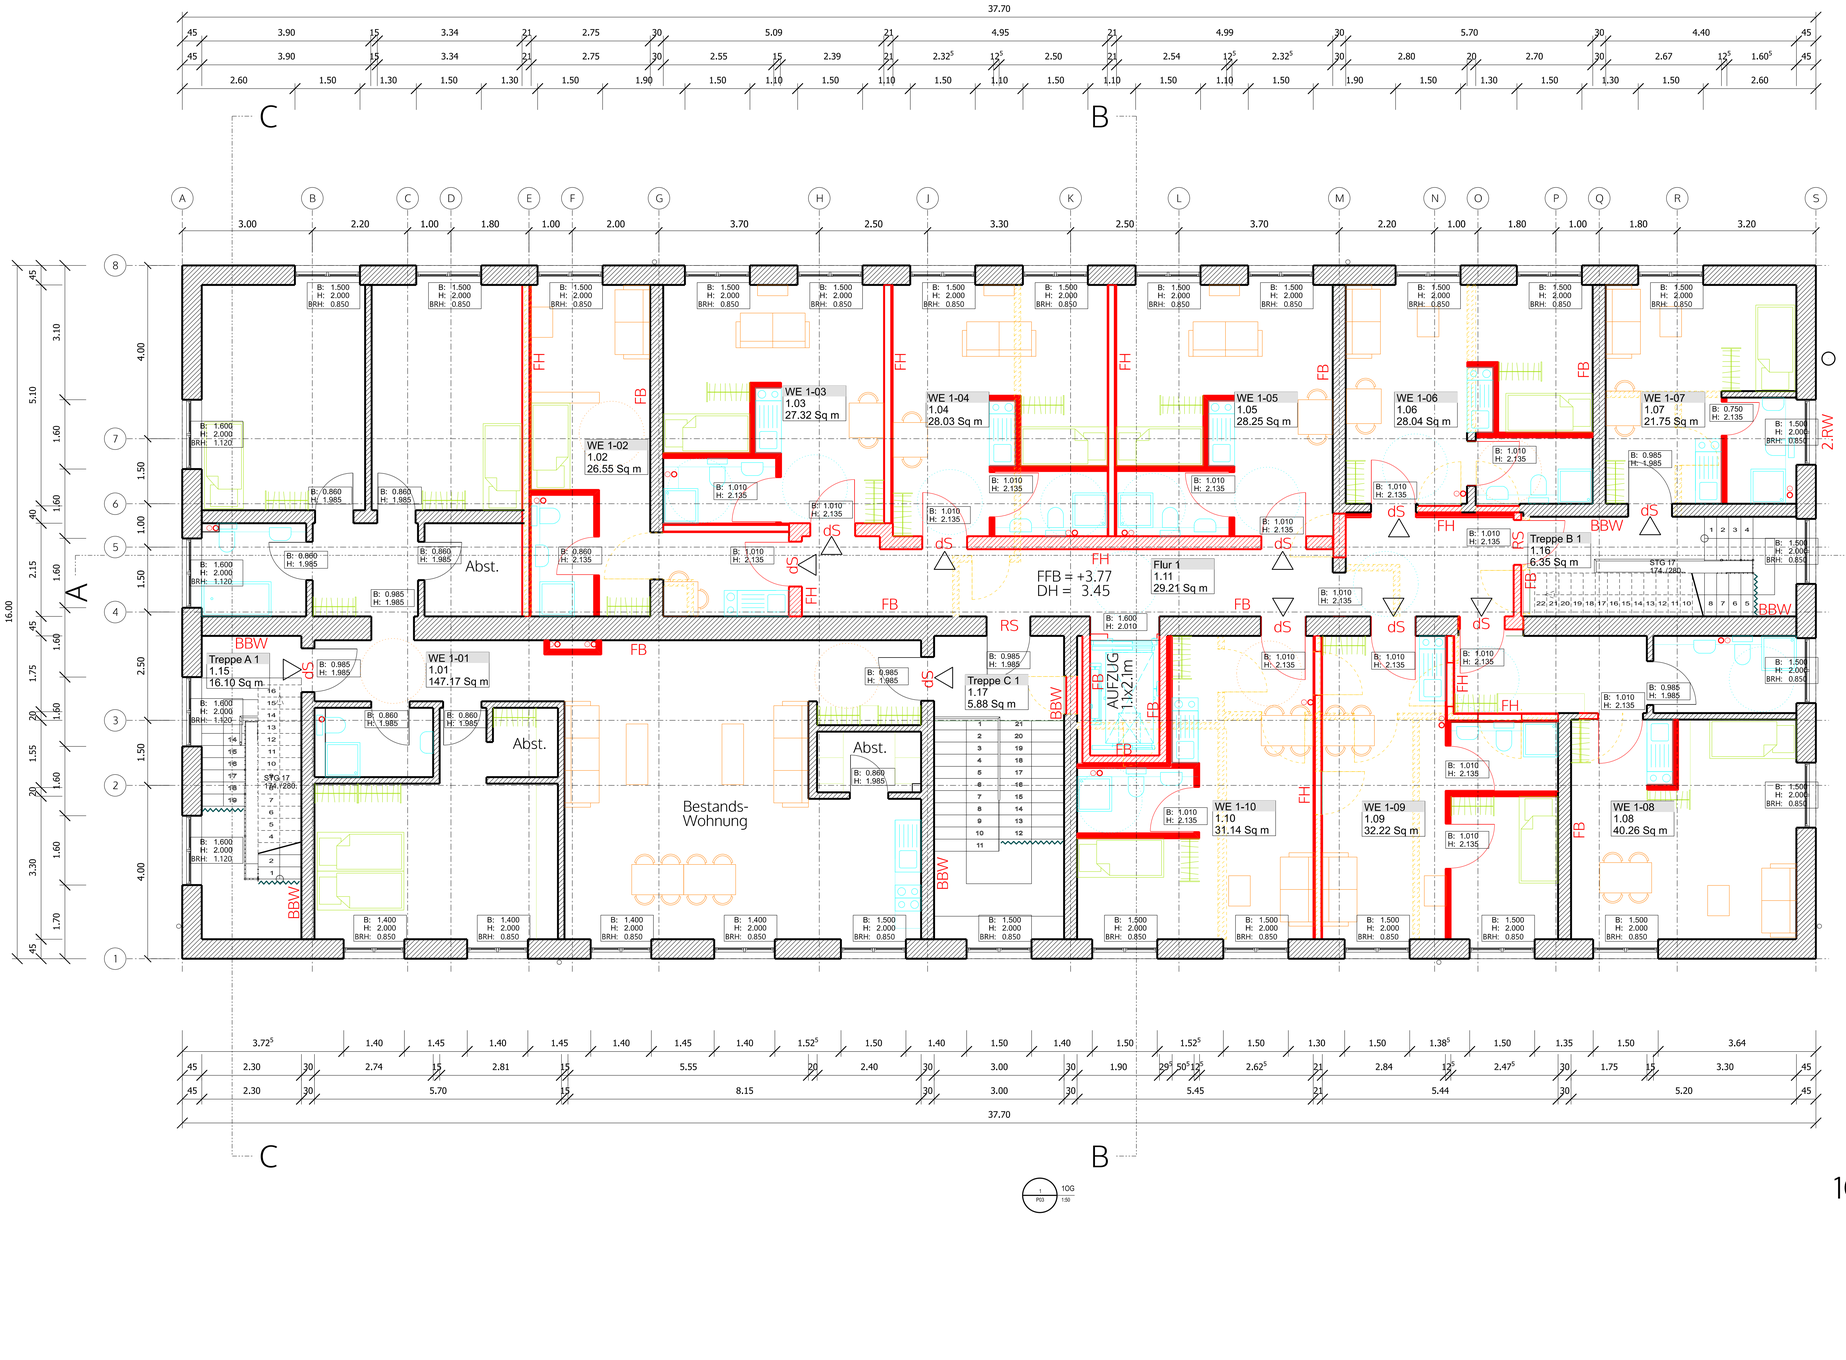


NORD

Alle Dimensionen sind bauseitig zu ueberpruefen.

±0.00 **OKFFB EG** = +224,35 m ÜNN

Rohbaumasse!

Alle Angaben fuer Tür- und Brüstungshöhen sowie Kanten von Aussparungen beziehen sich auf OKFFB. Dieser Plansatz ist zusammen mit der Fachplannug (Brandschutz, Statik ,TGA, Elektro, Waerme, Schall, Barrierefreiheit, usw) zu lesen und jegliche Widersprüchlichkeit ist dem Planerteam umgehend anzuzeigen.

**Legende Planerstellung**

- Bestand
- Neubau
- Abriss

OKFF Oberkante Fertigfußboden (FFB)
OKRD Oberkante Rohdecke
UKFD Unterkante Fertigdecke
UKRD Unterkante Rohdecke

UK Unterkante (Sturz/Unterzug)
BRH Brüstungshöhe
DD Deckendurchbruch
FD Fußbodendurchbruch
BE Bodeneinlauf

**Legende Brandschutz - Wand/Decke**

FH F30 feuerhemmende Wand/Decke 30min - brennbar
HFH F60 hoch feuerhemmende Wand/Decke 60min - brennbar/Bekleidung nicht brennbar
FB F90 feuerbeständige Tür Wand/Decke 90min - nicht brennbar
BW Brandwand
BBW in der Bauart einer Brandwand
A nichtbrennbare Baustoffe
B feuerhemmende Baustoffe

**Legende Brandschutz - Tür/Fenster**

RWA Rauch- und Wärmeabzugsanlage
2.RW Notausgang; Öffnung mind. 90x120cm max 1,2m ueber FFB
NF notwendiger Flur
dS Tür dichtschließend
RS Tür rauchdicht
T30 feuerhemmende Tür 30min dichtschließend (3-seitig)
T30-RS feuerhemmende Tür 30min rauchdicht (4-seitig)

**Legende Entwässerung**

SW - Schmutzwasser-Grundleitung 2pc Gefälle, frostfrei
RW - Regenwasser-Grundleitung 2pc Gefälle, frostfrei
MW - Mischwasser-Grundleitung 2pc Gefälle, frostfrei
FR (SW) - Fallrohr (Schmutzwasser)
RR (RW) Regenrohr (Regenwasser)
indikativ Position Fallrohr/Entlueftung
KD Kanaldeckel
KS Kanalsohle
RS Rohrsohle

**Legende Barrierefrei** (DIN 18040-2 / Wohnungen)

- automatische Schiebetuer
- Leitelemente Belaege
- Leitelemente Visuell
- besondere Anforderungen Brandschutz
- sehwellenloser Übergang
- mit Rollstuhl ueberfahrbare Entwaesserungsrinne
- besondere Anforderungen Rollstuhlgerecht
- Raumbedarf 150 x 150 cm (R)
- Raumbedarf 120 x 120 cm
- Stufenmarkierung:

© ALL COPYRIGHTS RESERVED

spaceAgent
Architects and Designers mail@spaceagent.com
London-Heidelberg-Barcelona-Brussels spaceagent.com
spaceAgent Architects Ltd ist eine RIBA Chartered Practice

Projekt
Umnutzung Studentenwohnheim
Reiterweg 26 (Block7)
58636 Iserlohn

Klient
BAWOAG
Noeckerstrasse 37f
44879 Bochum

Titel
1OG_proposed

Status
BAUANTRAG

Skal.
1:50 @A0
1:100 @A2

Datum
15.08.2022

Name
MH

Nr.
RW26_P03b9

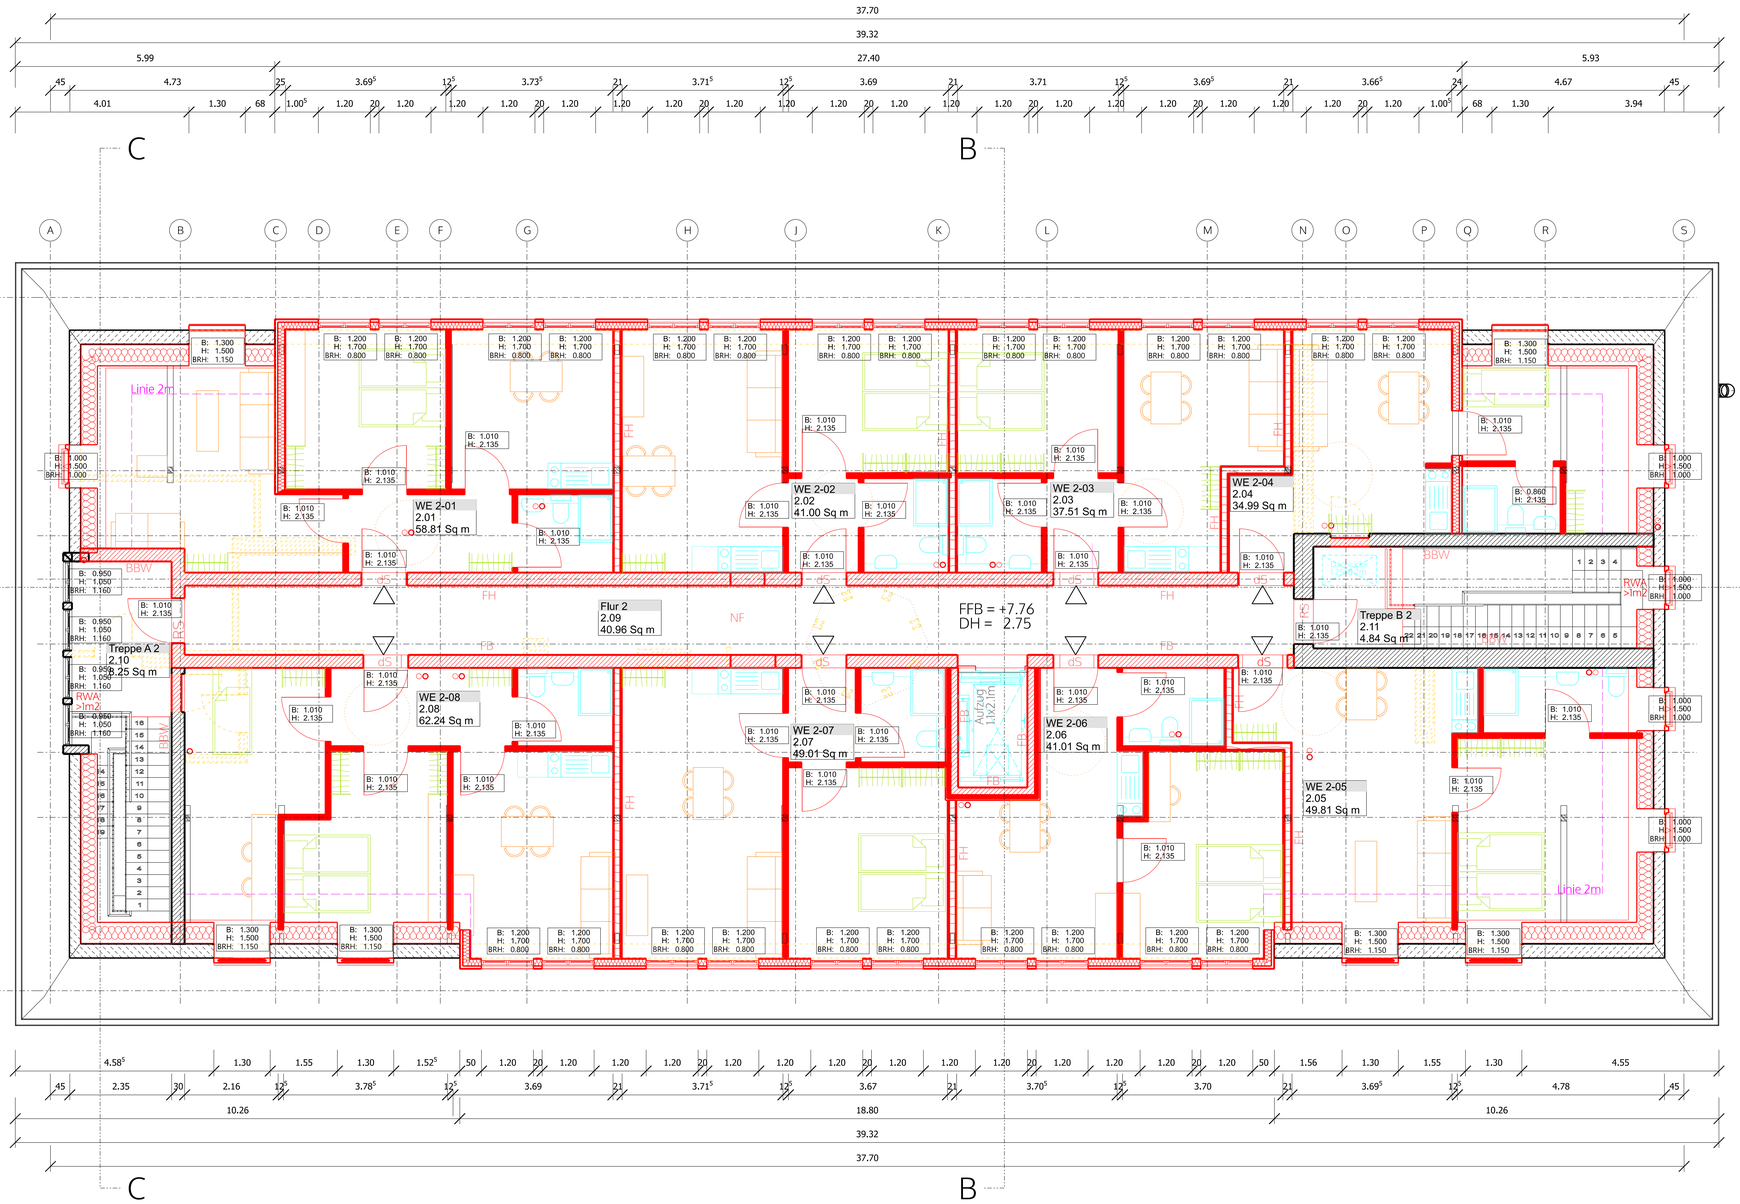


Alle Dimensionen sind bauseitig zu ueberpruefen.

±0.00 **OKFFB EG** = +224,35 m ÜNN

Rohbaumasse!

Alle Angaben fuer Tür- und Brüstungshöhen sowie Kanten von Aussparungen beziehen sich auf OKFFB. Dieser Plansatz ist zusammen mit der Fachplannug (Brandschutz, Statik ,TGA, Elektro, Waerme, Schall, Barrierefreiheit, usw) zu lesen und jegliche Widersprüchlichkeit ist dem Planerteam umgehend anzuzeigen.

**Legende Planerstellung**

- Bestand
- Neubau
- Abriss

OKFF Oberkante Fertigfußboden (FFB)
OKRD Oberkante Rohdecke
UKFD Unterkante Fertigdecke
UKRD Unterkante Rohdecke

UK Unterkante (Sturz/Unterzug)
BRH Brüstungshöhe
DD Deckendurchbruch
FD Fußbodendurchbruch
BE Bodeneinlauf

**Legende Brandschutz - Wand/Decke**

FH F30 feuerhemmende Wand/Decke 30min - brennbar
HFH F60 hoch feuerhemmende Wand/Decke 60min - brennbar/Bekleidung nicht brennbar
FB F90 feuerbeständige Tür Wand/Decke 90min - nicht brennbar
BW Brandwand
BBW in der Bauart einer Brandwand
A nichtbrennbare Baustoffe
B feuerhemmende Baustoffe

**Legende Brandschutz - Tür/Fenster**

RWA Rauch- und Wärmeabzugsanlage
2.RW Notausgang; Öffnung mind. 90x120cm max 1.2m ueber FFB
NF notwendiger Flur
dS Tür dichtschließend
RS Tür rauchdicht
T30 feuerhemmende Tür 30min dichtschließend (3-seitig)
T30-RS feuerhemmende Tür 30min rauchdicht (4-seitig)

**Legende Entwässerung**

SW - Schmutzwasser-Grundleitung 2pc Gefälle, frostfrei
RW - Regenwasser-Grundleitung 2pc Gefälle, frostfrei
MW - Mischwasser-Grundleitung 2pc Gefälle, frostfrei
FR (SW) - Fallrohr (Schmutzwasser)
RR (RW) Regenrohr (Regenwasser)
indikativ Position Fallrohr/Entlueftung
KD Kanaldeckel
KS Kanalsohle
RS Rohrsohle

**Legende Barrierefrei** (DIN 18040-2 / Wohnungen)

- automatische Schiebetuer
- Leitelemente Belaege
- Leitelemente Visuell
- besondere Anforderungen Brandschutz
- sehwellenloser Übergang
- mit Rollstuhl ueberfahrbare Entwaesserungsrinne
- besondere Anforderungen Rollstuhlgerecht
- Raumbedarf 150 x 150 cm (R)
- Raumbedarf 120 x 120 cm
- Stufenmarkierung:

© ALL COPYRIGHTS RESERVED

spaceAgent
Architects and Designers mail@spaceagent.com
London-Heidelberg-Barcelona-Brussels spaceagent.com
spaceAgent Architects Ltd ist eine RIBA Chartered Practice

Projekt
Umnutzung Studentenwohnheim
Reiterweg 26 (Block7)
58636 Iserlohn

Klient
BAWOAG
Noeckerstrasse 37f
44879 Bochum

Titel
2OG_proposed

Status
BAUANTRAG

Skal.
1:50 @A0
1:100 @A2

Datum
15.08.2022

Name
MH

Nr.
RW26_P04b9

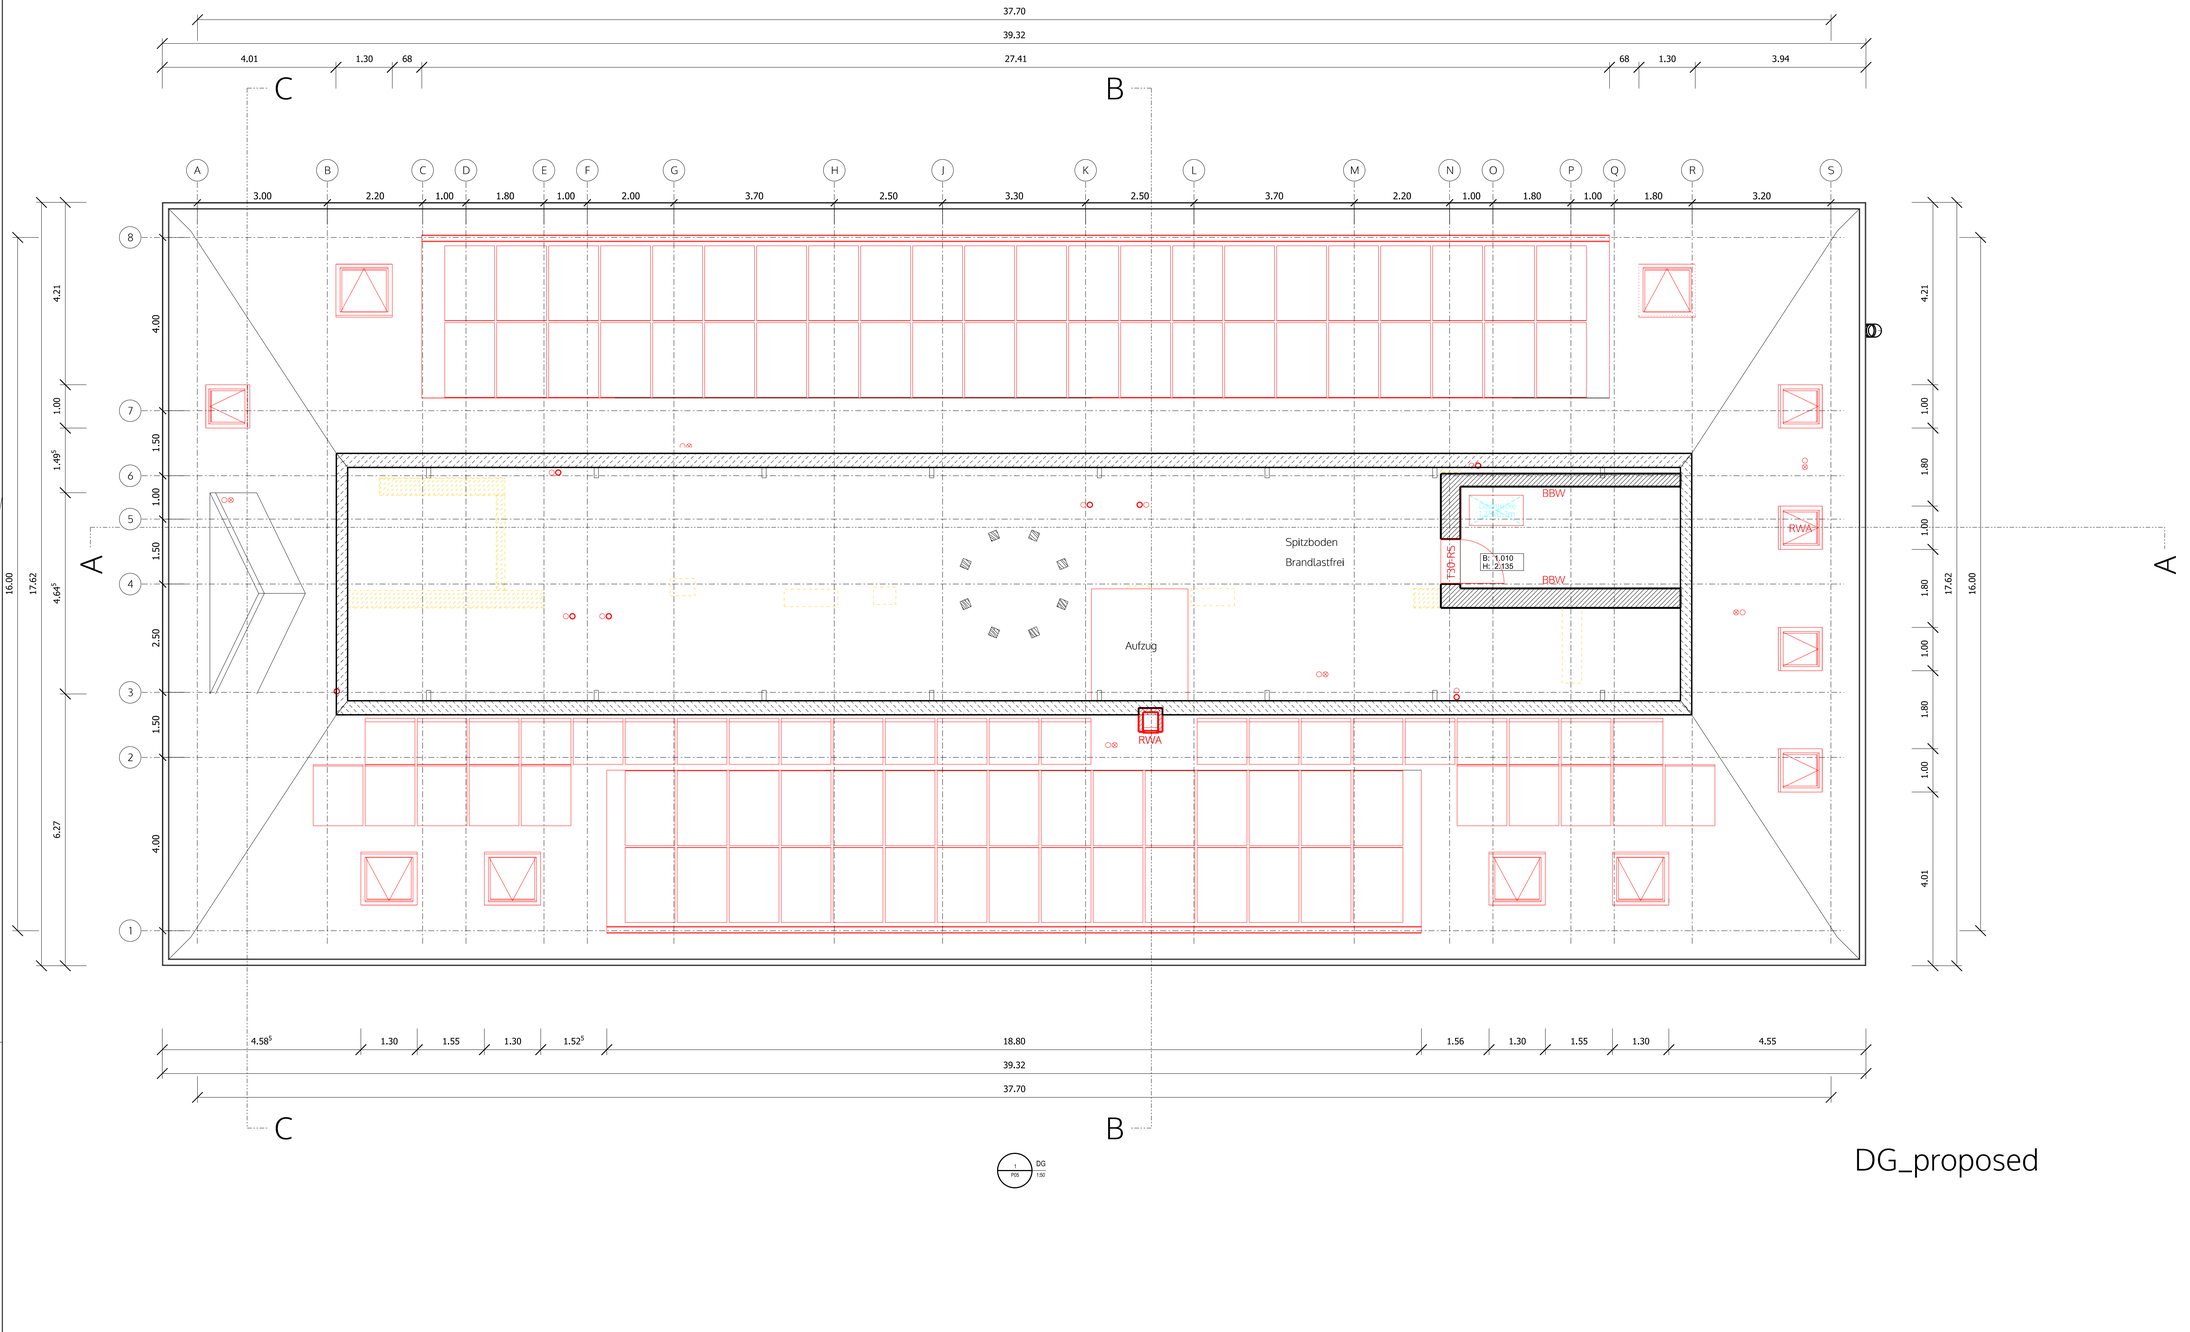


DG_proposed

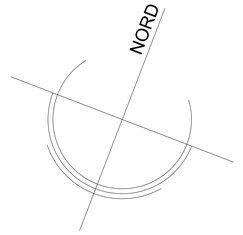


Alle Dimensionen sind bauseitig zu ueberpruefen.

±0.00 **OKFFB EG** = +224,35 m ÜNN

Rohbaumasse!

Alle Angaben fuer Tür- und Brüstungshöhen sowie Kanten von Aussparungen beziehen sich auf OKFFB. Dieser Plansatz ist zusammen mit der Fachplannug (Brandschutz, Statik ,TGA, Elektro, Waerme, Schall, Barrierefreiheit, usw) zu lesen und jegliche Widersprüchlichkeit ist dem Planerteam umgehend anzuzeigen.

**Legende Planerstellung**

- Bestand
- Neubau
- Abriss

| | | |
|---|---|---|
| OKFF | ▼ | Oberkante Fertigfußboden (FFB) |
| OKRD | ▽ | Oberkante Rohdecke |
| UKFD | ▲ | Unterkante Fertigdecke |
| UKRD | △ | Unterkante Rohdecke |

| | |
|---|---|
| UK | Unterkante (Sturz/Unterzug) |
| BRH | Brüstungshöhe |
| DD | Deckendurchbruch |
| FD | Fußbodendurchbruch |
| BE | Bodeneinlauf |

**Legende Brandschutz - Wand/Decke**

| | |
|---|---|
| FH | F30 feuerhemmende Wand/Decke 30min - brennbar |
| HFH | F60 hoch feuerhemmende Wand/Decke 60min - brennbar/Bekleidung nicht brennbar |
| FB | F90 feuerbeständige Tür Wand/Decke 90min - nicht brennbar |
| BW | Brandwand |
| BBW | in der Bauart einer Brandwand |
| A | nichtbrennbare Baustoffe |
| B | feuerhemmende Baustoffe |

**Legende Brandschutz - Tür/Fenster**

| | |
|---|---|
| RWA | Rauch- und Wärmeabzugsanlage |
| 2.RW | Notausgang; Öffnung mind. 90x120cm max 1.2m ueber FFB |
| NF | notwendiger Flur |
| dS | Tür dichtschließend |
| RS | Tür rauchdicht |
| T30 | feuerhemmende Tür 30min dichtschließend (3-seitig) |
| T30-RS | feuerhemmende Tür 30min rauchdicht (4-seitig) |

**Legende Entwässerung**

- SW - Schmutzwasser-Grundleitung 2pc Gefälle, frostfrei
- RW - Regenwasser-Grundleitung 2pc Gefälle, frostfrei
- MW - Mischwasser-Grundleitung 2pc Gefälle, frostfrei
- FR (SW) - Fallrohr (Schmutzwasser)
- RR (RW) Regenrohr (Regenwasser)
- indikativ Position Fallrohr/Entlueftung

| | |
|---|---|
| KD | Kanaldeckel |
| KS | Kanalsohle |
| RS | Rohrsohle |

**Legende Barrierefrei** (DIN 18040-2 / Wohnungen)

- automatische Schiebetuer
- Leitelemente Belaege
- Leitelemente Visuell
- besondere Anforderungen Brandschutz
- sehwellenloser Übergang
- mit Rollstuhl ueberfahrbare Entwaesserungsrinne
- besondere Anforderungen Rollstuhlgerecht
- Raumbedarf 150 x 150 cm (R)
- Raumbedarf 120 x 120 cm
- Stufenmarkierung:

© ALL COPYRIGHTS RESERVED

spaceAgent
Architects and Designers mail@spaceagent.com
London-Heidelberg-Barcelona-Brussels spaceagent.com
spaceAgent Architects Ltd ist eine RIBA Chartered Practice

Projekt
Umnutzung Studentenwohnheim
Reiterweg 26 (Block7)
58636 Iserlohn

Klient
BAWOAG
Noeckerstrasse 37f
44879 Bochum

Titel
DG_proposed

Status
BAUANTRAG

Skal.
1:50 @A0
1:100 @A2

Datum
15.08.2022

Name
MH

Nr.
RW26_P05b9

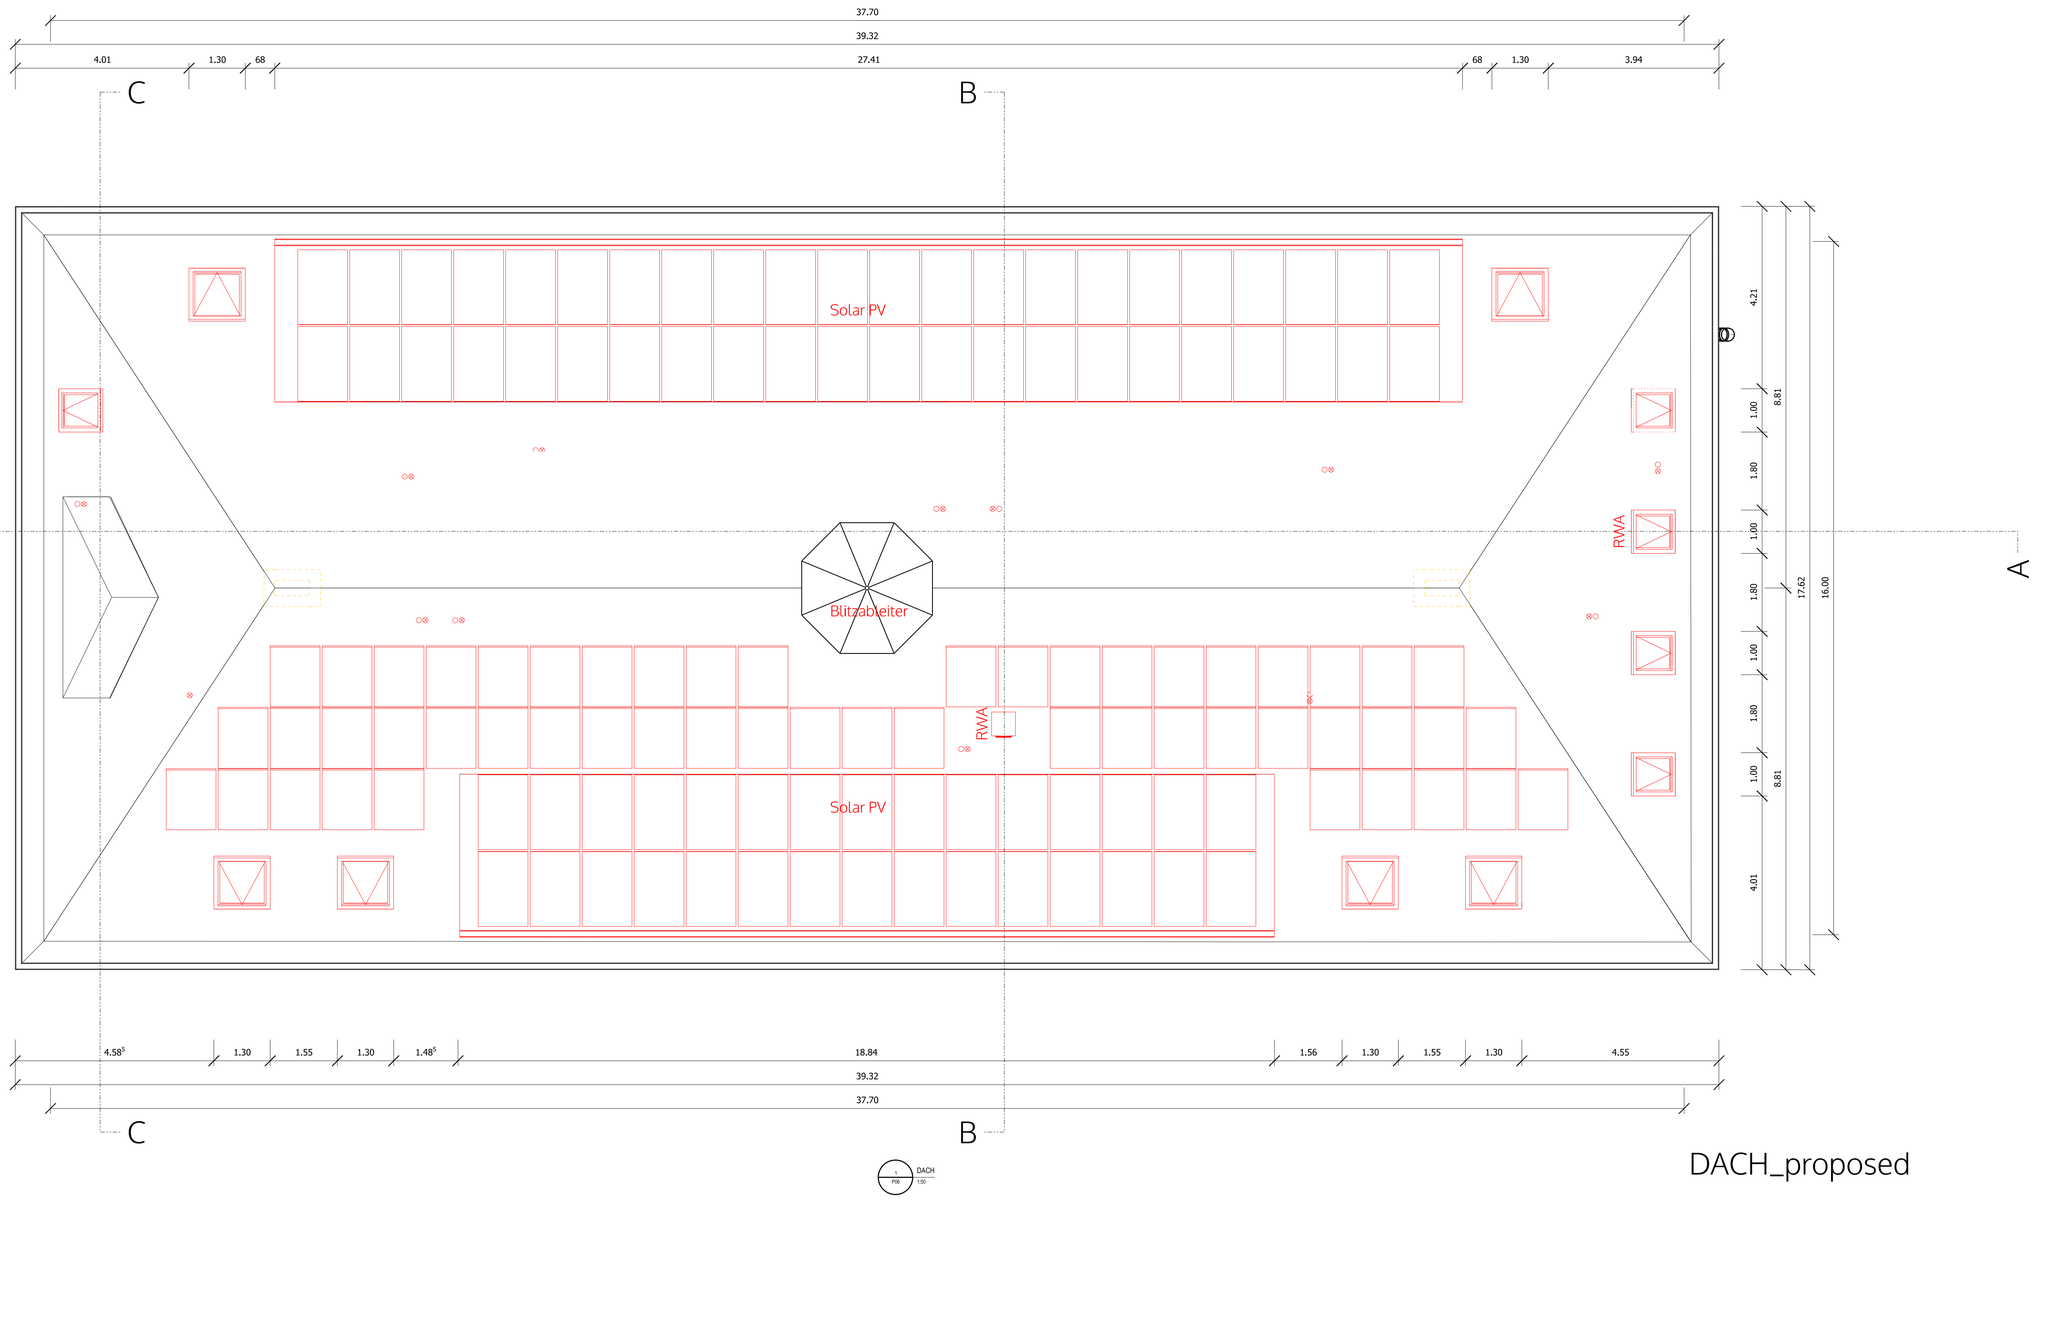


DACH_proposed

NORD

Alle Dimensionen sind bauseitig zu ueberpruefen.

±0.00 **OKFFB EG** = +224,35 m ÜNN

Rohbaumasse!

Alle Angaben fuer Tür- und Brüstungshöhen sowie Kanten von Aussparungen beziehen sich auf OKFFB. Dieser Plansatz ist zusammen mit der Fachplannug (Brandschutz, Statik ,TGA, Elektro, Waerme, Schall, Barrierefreiheit, usw) zu lesen und jegliche Widersprüchlichkeit ist dem Planerteam umgehend anzuzeigen.

**Legende Planerstellung**

- Bestand
- Neubau
- Abriss

| | | |
|---|---|---|
| OKFF | ▼ | Oberkante Fertigfußboden (FFB) |
| OKRD | ▽ | Oberkante Rohdecke |
| UKFD | ▲ | Unterkante Fertigdecke |
| UKRD | △ | Unterkante Rohdecke |

| | |
|---|---|
| UK | Unterkante (Sturz/Unterzug) |
| BRH | Brüstungshöhe |
| DD | Deckendurchbruch |
| FD | Fußbodendurchbruch |
| BE | Bodeneinlauf |

**Legende Brandschutz - Wand/Decke**

| | |
|---|---|
| FH | F30 feuerhemmende Wand/Decke 30min - brennbar |
| HFH | F60 hoch feuerhemmende Wand/Decke 60min - brennbar/Bekleidung nicht brennbar |
| FB | F90 feuerbeständige Tür Wand/Decke 90min - nicht brennbar |
| BW | Brandwand |
| BBW | in der Bauart einer Brandwand |
| A | nichtbrennbare Baustoffe |
| B | feuerhemmende Baustoffe |

**Legende Brandschutz - Tür/Fenster**

| | |
|---|---|
| RWA | Rauch- und Wärmeabzugsanlage |
| 2.RW | Notausgang; Öffnung mind. 90x120cm max 1.2m ueber FFB |
| NF | notwendiger Flur |
| dS | Tür dichtschließend |
| RS | Tür rauchdicht |
| T30 | feuerhemmende Tür 30min dichtschließend (3-seitig) |
| T30-RS | feuerhemmende Tür 30min rauchdicht (4-seitig) |

**Legende Entwässerung**

- SW - Schmutzwasser-Grundleitung 2pc Gefälle, frostfrei
- RW - Regenwasser-Grundleitung 2pc Gefälle, frostfrei
- MW - Mischwasser-Grundleitung 2pc Gefälle, frostfrei
- FR (SW) - Fallrohr (Schmutzwasser)
- RR (RW) Regenrohr (Regenwasser)
- indikativ Position Fallrohr/Entlueftung

| | |
|---|---|
| KD | Kanaldeckel |
| KS | Kanalsohle |
| RS | Rohrsohle |

**Legende Barrierefrei** (DIN 18040-2 / Wohnungen)

- automatische Schiebetuer
- Leitelemente Belaege
- Leitelemente Visuell
- besondere Anforderungen Brandschutz
- sehwellenloser Übergang
- mit Rollstuhl ueberfahrbare Entwaesserungsrinne
- besondere Anforderungen Rollstuhlgerecht
- Raumbedarf 150 x 150 cm (R)
- Raumbedarf 120 x 120 cm
- Stufenmarkierung:

© ALL COPYRIGHTS RESERVED

spaceAgent

Architects and Designers mail@spaceagent.com
London-Heidelberg-Barcelona-Brussels spaceagent.com
spaceAgent Architects Ltd ist eine RIBA Chartered Practice

Projekt
Umnutzung Studentenwohnheim
Reiterweg 26 (Block7)
58636 Iserlohn

Klient
BAWOAG
Noeckerstrasse 37f
44879 Bochum

Titel
DACH_proposed

Status
BAUANTRAG

| | |
|---|---|
| Skal. | 1:50 @A0<br>1:100 @A2 |
| Datum | 15.08.2022 |
| Name | MH |
| Nr. | RW26_P06b9 |

SUED_proposed

±0.00 **OKFFB EG** = +224,35 m üNN

Rohbaumasse!

Alle Angaben fuer Tür- und Brüstungshöhen sowie Kanten von Aussparungen beziehen sich auf OKFFB. Dieser Plansatz ist zusammen mit der Fachplannug (Brandschutz, Statik ,TGA, Elektro, Waerme, Schall, Barrierefreiheit, usw) zu lesen und jegliche Widersprüchlichkeit ist dem Planerteam umgehend anzuzeigen.

**Legende Planerstellung**

- Bestand
- Neubau
- Abriss

| | | |
|---|---|---|
| OKFF | ▼ | Oberkante Fertigfußboden (FFB) |
| OKRD | ▽ | Oberkante Rohdecke |
| UKFD | ▲ | Unterkante Fertigdecke |
| UKRD | △ | Unterkante Rohdecke |

| | |
|---|---|
| UK | Unterkante (Sturz/Unterzug) |
| BRH | Brüstungshöhe |
| DD | Deckendurchbruch |
| FD | Fußbodendurchbruch |
| BE | Bodeneinlauf |

**Legende Brandschutz - Wand/Decke**

| | |
|---|---|
| FH | F30 feuerhemmende Wand/Decke 30min - brennbar |
| HFH | F60 hoch feuerhemmende Wand/Decke 60min - brennbar/Bekleidung nicht brennbar |
| FB | F90 feuerbeständige Tür Wand/Decke 90min - nicht brennbar |
| BW | Brandwand |
| BBW | in der Bauart einer Brandwand |
| A | nichtbrennbare Baustoffe |
| B | feuerhemmende Baustoffe |

**Legende Brandschutz - Tür/Fenster**

| | |
|---|---|
| RWA | Rauch- und Wärmeabzugsanlage |
| 2.RW | Notausgang: Öffnung mind. 90x120cm max 1.2m ueber FFB |
| NF | notwendiger Flur |
| dS | Tür dichtschließend |
| RS | Tür rauchdicht |
| T30 | feuerhemmende Tür 30min dichtschließend (3-seitig) |
| T30-RS | feuerhemmende Tür 30min rauchdicht (4-seitig) |

**Legende Entwässerung**

- SW - Schmutzwasser-Grundleitung 2pc Gefälle, frostfrei
- RW - Regenwasser-Grundleitung 2pc Gefälle, frostfrei
- MW - Mischwasser-Grundleitung 2pc Gefälle, frostfrei
- FR (SW) - Fallrohr (Schmutzwasser)
- RR (RW) Regenrohr (Regenwasser)
- indikativ Position Fallrohr/Entlueftung

| | |
|---|---|
| KD | Kanaldeckel |
| KS | Kanalsohle |
| RS | Rohrsohle |

**Legende Barrierefrei** (DIN 18040-2 / Wohnungen)

- automatische Schiebetuer
- Leitelemente Belaege
- Leitelemente Visuell
- besondere Anforderungen Brandschutz
- sehwellenloser Übergang
- mit Rollstuhl ueberfahrbare Entwaesserungsrinne
- besondere Anforderungen Rollstuhlgerecht
- Raumbedarf 150 x 150 cm (R)
- Raumbedarf 120 x 120 cm
- Stufenmarkierung:

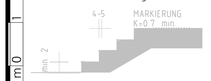


Alle Dimensionen sind bauseitig zu ueberpruefen

© ALL COPYRIGHTS RESERVED

spaceAgent

Architects and Designers mail@spaceagent.com
London-Heidelberg-Barcelona-Brussels spaceagent.com
spaceAgent Architects Ltd ist eine RIBA Chartered Practice

Projekt

Umnutzung Studentenwohnheim
Reiterweg 26 (Block7)
58636 Iserlohn

Klient

BAWOAG
Noeckerstrasse 37f
44879 Bochum

Titel

SUED_proposed

Status

BAUANTRAG

Skal.

1:50 @A0
1:100 @A2

Datum

15.08.2022

Name

MH

Nr.

RW26_P07b9

WEST_proposed

±0.00 **OKFFB EG** = +224,35 m ÜNN

Rohbaumasse!

Alle Angaben fuer Tür- und Brüstungshöhen sowie Kanten von Aussparungen beziehen sich auf OKFFB. Dieser Plansatz ist zusammen mit der Fachplannug (Brandschutz, Statik ,TGA, Elektro, Waerme, Schall, Barrierefreiheit, usw) zu lesen und jegliche Widersprüchlichkeit ist dem Planerteam umgehend anzuzeigen.

**Legende Planerstellung**

- Bestand
- Neubau
- Abriss

OKFF Oberkante Fertigfußboden (FFB)
OKRD Oberkante Rohdecke
UKFD Unterkante Fertigdecke
UKRD Unterkante Rohdecke

UK Unterkante (Sturz/Unterzug)
BRH Brüstungshöhe
DD Deckendurchbruch
FD Fußbodendurchbruch
BE Bodeneinlauf

**Legende Brandschutz - Wand/Decke**

FH F30 feuerhemmende Wand/Decke 30min - brennbar
HFH F60 hoch feuerhemmende Wand/Decke 60min - brennbar/Bekleidung nicht brennbar
FB F90 feuerbeständige Tür Wand/Decke 90min - nicht brennbar
BW Brandwand
BBW in der Bauart einer Brandwand
A nichtbrennbare Baustoffe
B feuerhemmende Baustoffe

**Legende Brandschutz - Tür/Fenster**

RWA Rauch- und Wärmeabzugsanlage
2.RW Notausgang; Öffnung mind. 90x120cm max 1.2m ueber FFB
NF notwendiger Flur
dS Tür dichtschließend
RS Tür rauchdicht
T30 feuerhemmende Tür 30min dichtschließend (3-seitig)
T30-RS feuerhemmende Tür 30min rauchdicht (4-seitig)

**Legende Entwässerung**

SW - Schmutzwasser-Grundleitung 2pc Gefälle, frostfrei
RW - Regenwasser-Grundleitung 2pc Gefälle, frostfrei
MW - Mischwasser-Grundleitung 2pc Gefälle, frostfrei
FR (SW) - Fallrohr (Schmutzwasser)
RR (RW) Regenrohr (Regenwasser)
indikativ Position Fallrohr/Entlueftung
KD Kanaldeckel
KS Kanalsohle
RS Rohrsohle

**Legende Barrierefrei** (DIN 18040-2 / Wohnungen)

- automatische Schiebetuer
- Leitelemente Belaege
- Leitelemente Visuell
- besondere Anforderungen Brandschutz
- sehwellenloser Übergang
- mit Rollstuhl ueberfahrbare Entwaesserungsrinne
- besondere Anforderungen Rollstuhlgerecht
- Raumbedarf 150 x 150 cm (R)
- Raumbedarf 120 x 120 cm
- Stufenmarkierung:

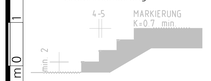


Alle Dimensionen sind bauseitig zu ueberpruefen.

© ALL COPYRIGHTS RESERVED

spaceAgent
Architects and Designers mail@spaceagent.com
London-Heidelberg-Barcelona-Brussels spaceagent.com
spaceAgent Architects Ltd ist eine RIBA Chartered Practice

Projekt
Umnutzung Studentenwohnheim
Reiterweg 26 (Block7)
58636 Iserlohn

Klient
BAWOAG
Noeckerstrasse 37f
44879 Bochum

Titel
WEST_proposed

Status
BAUANTRAG

Skal.
1:50 @A0
1:100 @A2

Datum
15.08.2022

Name
MH

Nr.
RW26_P08b9

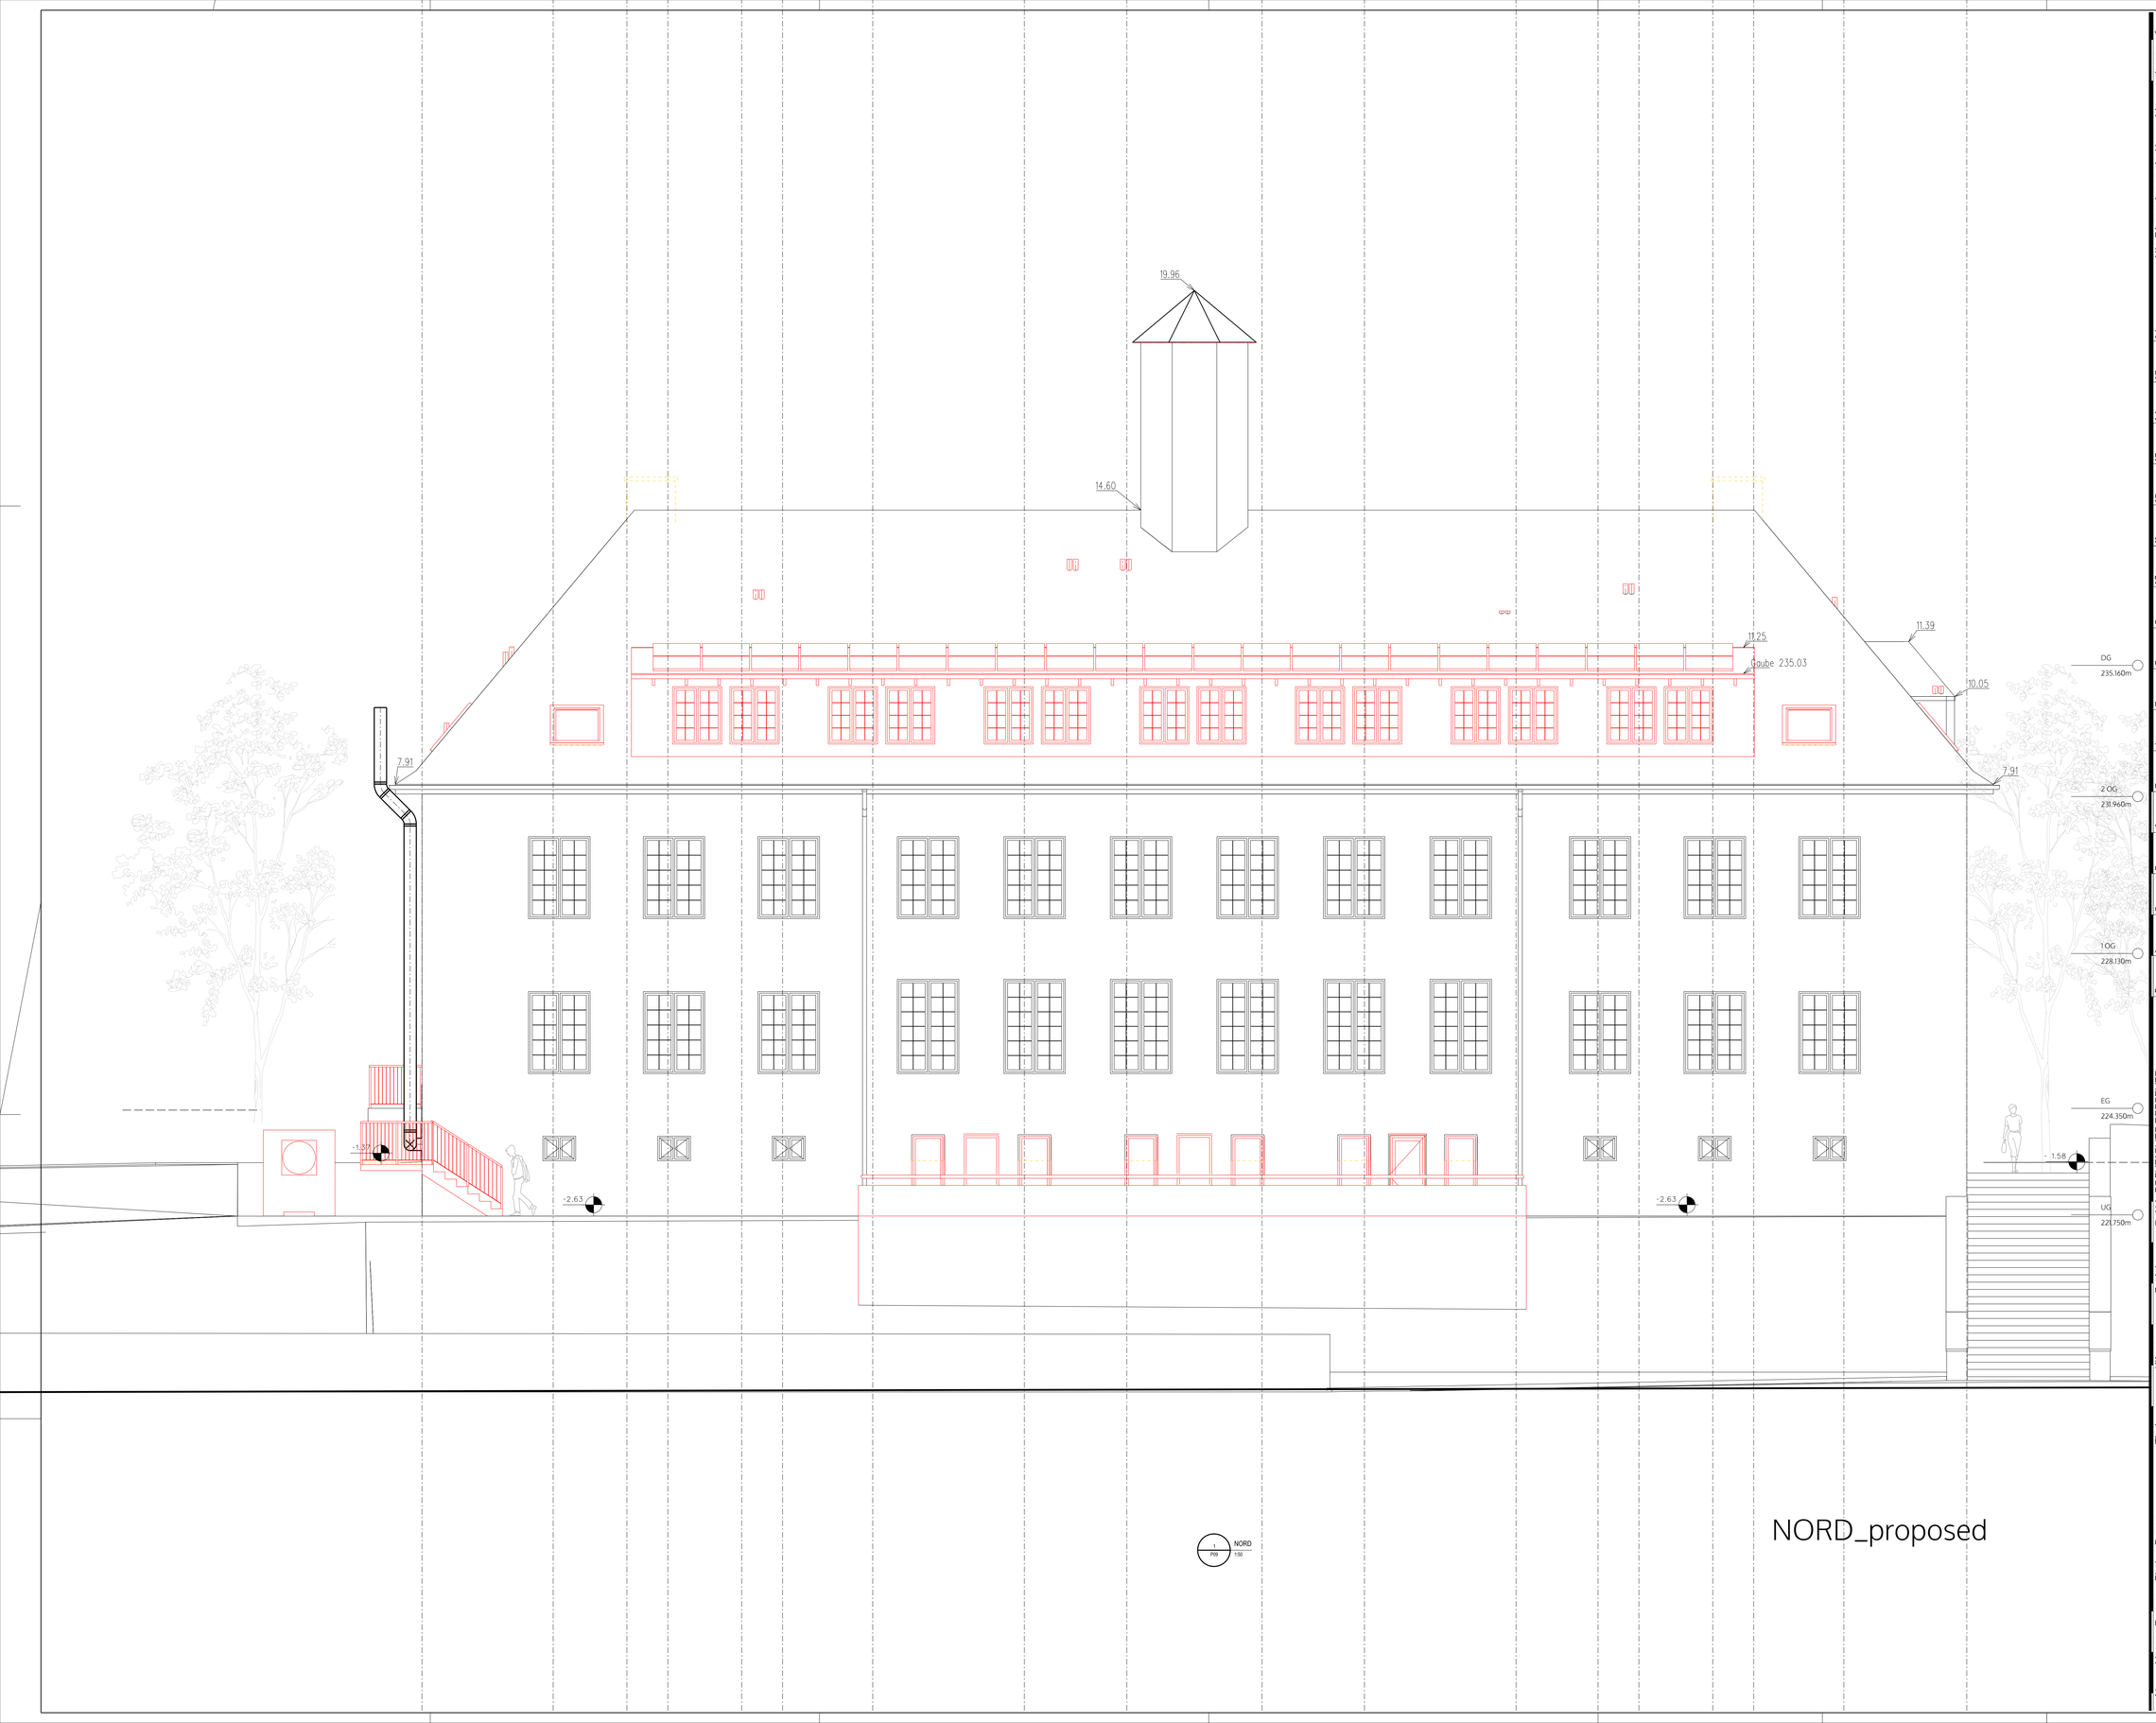


±0.00 **OKFFB EG** = +224,35 m ÜNN

Rohbaumasse!

Alle Angaben fuer Tür- und Brüstungshöhen sowie Kanten von Aussparungen beziehen sich auf OKFFB. Dieser Plansatz ist zusammen mit der Fachplannug (Brandschutz, Statik ,TGA, Elektro, Waerme, Schall, Barrierefreiheit, usw) zu lesen und jegliche Widersprüchlichkeit ist dem Planerteam umgehend anzuzeigen.

**Legende Planerstellung**

- Bestand
- Neubau
- Abriss

| | | |
|---|---|---|
| OKFF | ▼ | Oberkante Fertigfußboden (FFB) |
| OKRD | ▽ | Oberkante Rohdecke |
| UKFD | ▲ | Unterkante Fertigdecke |
| UKRD | △ | Unterkante Rohdecke |

| | |
|---|---|
| UK | Unterkante (Sturz/Unterzug) |
| BRH | Brüstungshöhe |
| DD | Deckendurchbruch |
| FD | Fußbodendurchbruch |
| BE | Bodeneinlauf |

**Legende Brandschutz - Wand/Decke**

| | |
|---|---|
| FH | F30 feuerhemmende Wand/Decke 30min - brennbar |
| HFH | F60 hoch feuerhemmende Wand/Decke 60min - brennbar/Bekleidung nicht brennbar |
| FB | F90 feuerbeständige Tür Wand/Decke 90min - nicht brennbar |
| BW | Brandwand |
| BBW | in der Bauart einer Brandwand |
| A | nichtbrennbare Baustoffe |
| B | feuerhemmende Baustoffe |

**Legende Brandschutz - Tür/Fenster**

| | |
|---|---|
| RWA | Rauch- und Wärmeabzugsanlage |
| 2.RW | Notausgang: Öffnung mind. 90x120cm max 1,2m ueber FFB |
| NF | notwendiger Flur |
| dS | Tür dichtschließend |
| RS | Tür rauchdicht |
| T30 | feuerhemmende Tür 30min dichtschließend (3-seitig) |
| T30-RS | feuerhemmende Tür 30min rauchdicht (4-seitig) |

**Legende Entwässerung**

| | |
|---|---|
| SW | Schmutzwasser-Grundleitung 2pc Gefälle, frostfrei |
| RW | Regenwasser-Grundleitung 2pc Gefälle, frostfrei |
| MW | Mischwasser-Grundleitung 2pc Gefälle, frostfrei |
| FR (SW) | Fallrohr (Schmutzwasser) |
| RR (RW) | Regenrohr (Regenwasser) |
| | indikativ Position Fallrohr/Entlueftung |
| KD | Kanaldeckel |
| KS | Kanalsohle |
| RS | Rohrsohle |

**Legende Barrierefrei** (DIN 18040-2 / Wohnungen)

- automatische Schiebetuer
- Leitelemente Belaege
- Leitelemente Visuell
- besondere Anforderungen Brandschutz
- sehwellenloser Übergang
- mit Rollstuhl ueberfahrbare Entwaesserungsrinne
- besondere Anforderungen Rollstuhlgerecht
- Raumbedarf 150 x 150 cm (R)
- Raumbedarf 120 x 120 cm
- Stufenmarkierung:

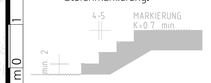


Alle Dimensionen sind bauseitig zu ueberpruefen.

© ALL COPYRIGHTS RESERVED

spaceAgent

Architects and Designers mail@spaceagent.com
London-Heidelberg-Barcelona-Brussels spaceagent.com
spaceAgent Architects Ltd ist eine RIBA Chartered Practice

Projekt

Umnutzung Studentenwohnheim
Reiterweg 26 (Block7)
58636 Iserlohn

Klient

BAWOAG
Noeckerstrasse 37f
44879 Bochum

Titel

NORD_proposed

| Nr. | Name | Datum | Skal. | Status |
|---|---|---|---|---|
| | | 15.08.2022 | 1:50 @A0<br>1:100 @A2 | BAUANTRAG |
| | | | MH | |

RW26_P09b9

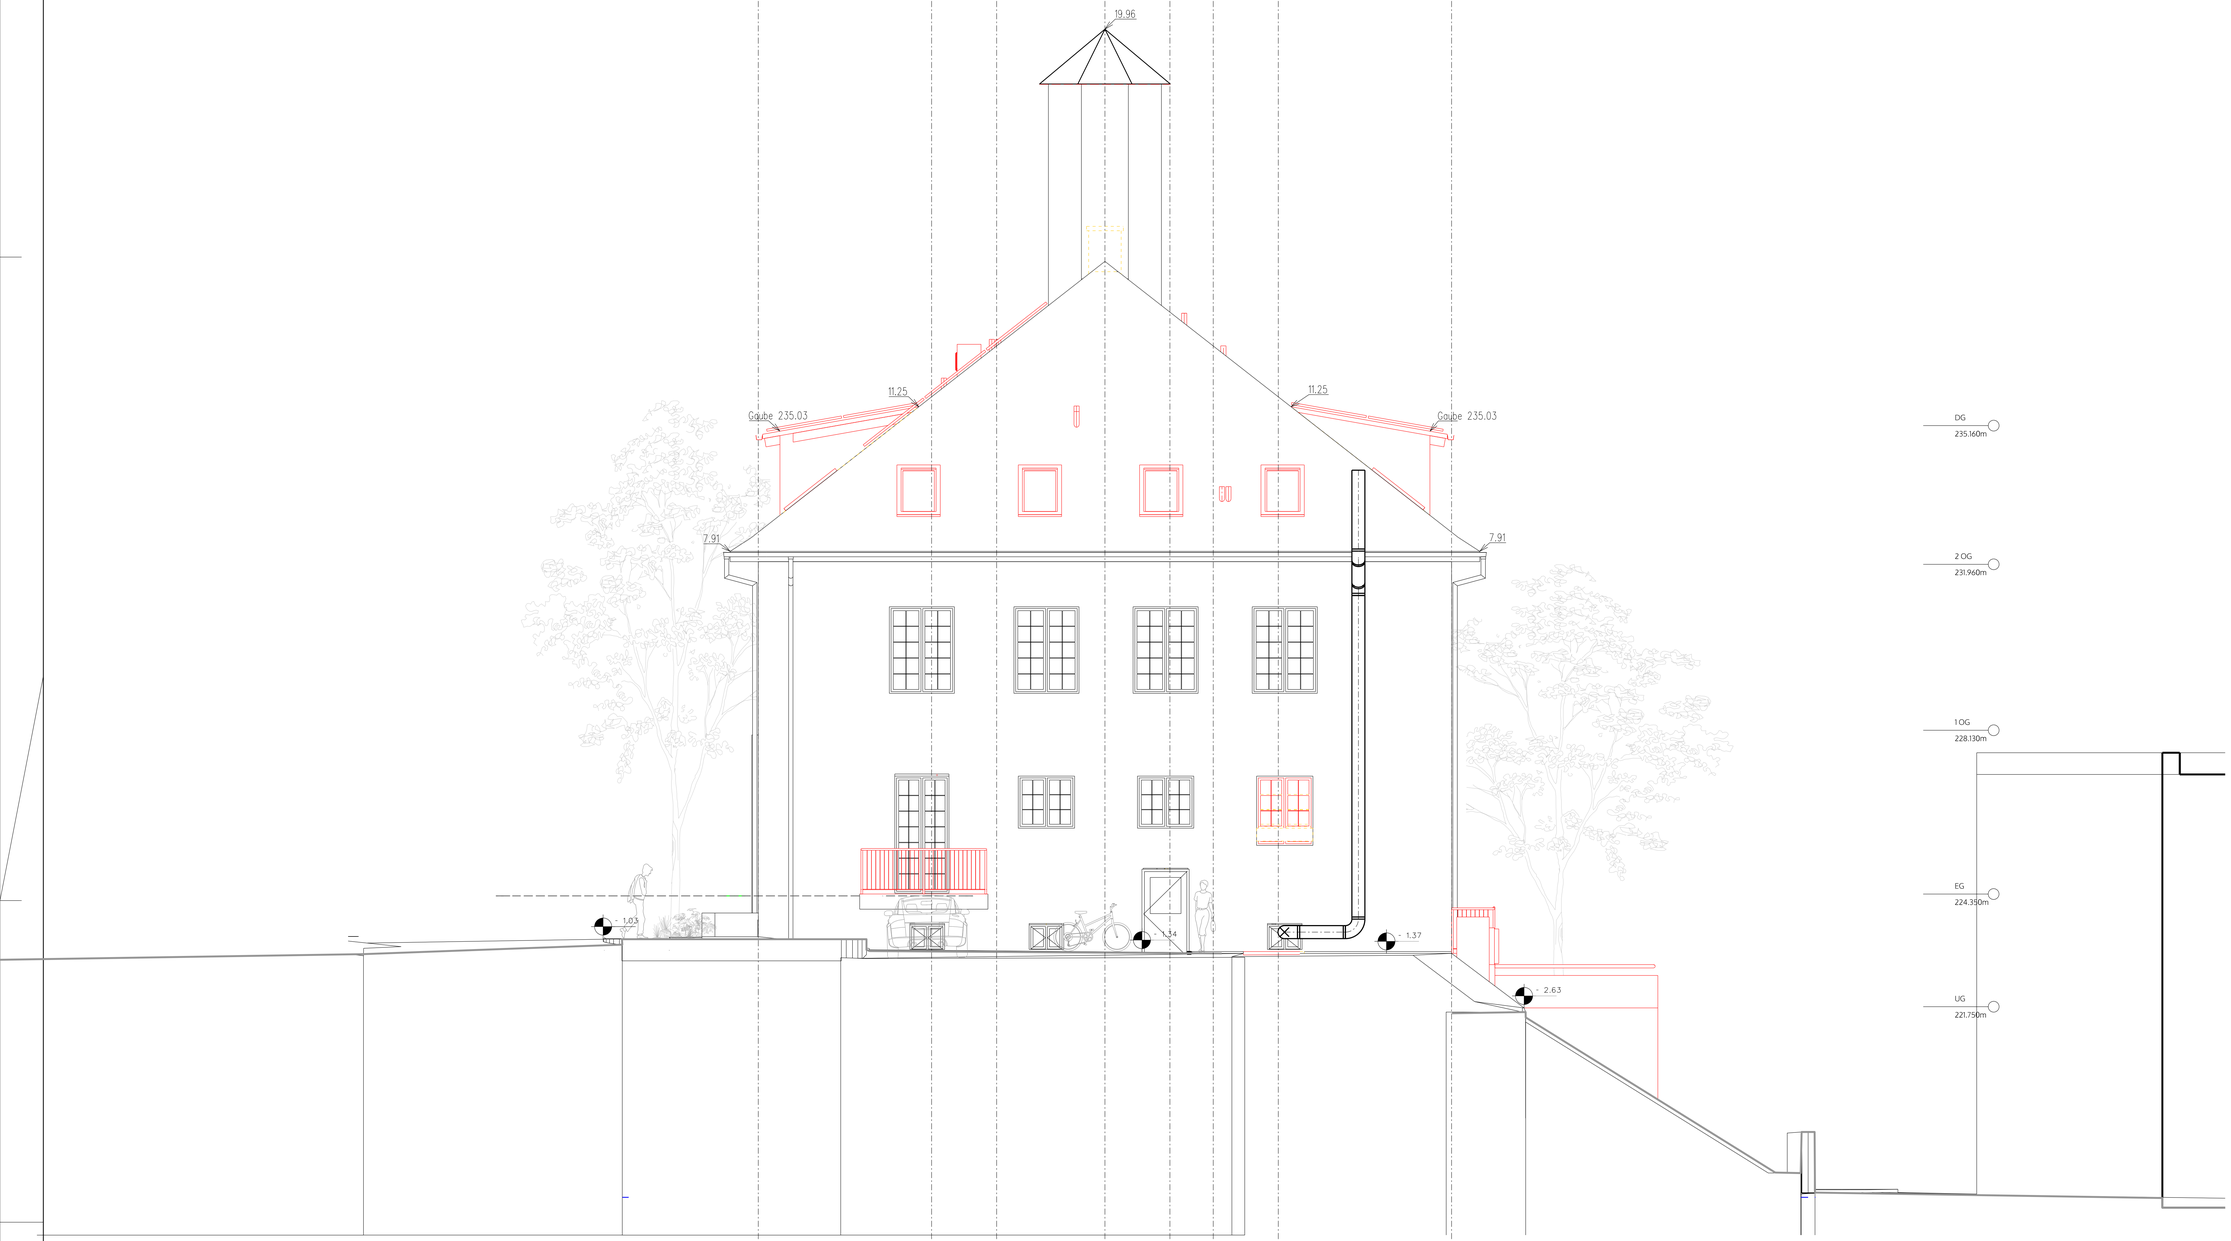


OST_proposed

Alle Dimensionen sind bauseitig zu ueberpruefen

±0.00 **OKFFB EG** = +224,35 m ÜNN

Rohbaumasse!

Alle Angaben fuer Tür- und Brüstungshöhen sowie Kanten von Aussparungen beziehen sich auf OKFFB. Dieser Plansatz ist zusammen mit der Fachplannug (Brandschutz, Statik ,TGA, Elektro, Waerme, Schall, Barrierefreiheit, usw) zu lesen und jegliche Widersprüchlichkeit ist dem Planerteam umgehend anzuzeigen.

**Legende Planerstellung**

- Bestand
- Neubau
- Abriss

| | | |
|---|---|---|
| OKFF | ▼ | Oberkante Fertigfußboden (FFB) |
| OKRD | ▽ | Oberkante Rohdecke |
| UKFD | ▲ | Unterkante Fertigdecke |
| UKRD | △ | Unterkante Rohdecke |

| | |
|---|---|
| UK | Unterkante (Sturz/Unterzug) |
| BRH | Brüstungshöhe |
| DD | Deckendurchbruch |
| FD | Fußbodendurchbruch |
| BE | Bodeneinlauf |

**Legende Brandschutz - Wand/Decke**

| | |
|---|---|
| FH | F30 feuerhemmende Wand/Decke 30min - brennbar |
| HFH | F60 hoch feuerhemmende Wand/Decke 60min - brennbar/Bekleidung nicht brennbar |
| FB | F90 feuerbeständige Tür Wand/Decke 90min - nicht brennbar |
| BW | Brandwand |
| BBW | in der Bauart einer Brandwand |
| A | nichtbrennbare Baustoffe |
| B | feuerhemmende Baustoffe |

**Legende Brandschutz - Tür/Fenster**

| | |
|---|---|
| RWA | Rauch- und Wärmeabzugsanlage |
| 2.RW | Notausgang; Öffnung mind. 90x120cm max 1.2m ueber FFB |
| NF | notwendiger Flur |
| dS | Tür dichtschließend |
| RS | Tür rauchdicht |
| T30 | feuerhemmende Tür 30min dichtschließend (3-seitig) |
| T30-RS | feuerhemmende Tür 30min rauchdicht (4-seitig) |

**Legende Entwässerung**

| | |
|---|---|
| SW | Schmutzwasser-Grundleitung 2pc Gefälle, frostfrei |
| RW | Regenwasser-Grundleitung 2pc Gefälle, frostfrei |
| MW | Mischwasser-Grundleitung 2pc Gefälle, frostfrei |
| FR (SW) | Fallrohr (Schmutzwasser) |
| RR (RW) | Regenrohr (Regenwasser) |
| | indikativ Position Fallrohr/Entlueftung |
| KD | Kanaldeckel |
| KS | Kanalsohle |
| RS | Rohrsohle |

**Legende Barrierefrei** (DIN 18040-2 / Wohnungen)

- automatische Schiebetuer
- Leitelemente Belaege
- Leitelemente Visuell
- besondere Anforderungen Brandschutz
- sehwellenloser Übergang
- mit Rollstuhl ueberfahrbare Entwaesserungsrinne
- besondere Anforderungen Rollstuhlgerecht
- Raumbedarf 150 x 150 cm (R)
- Raumbedarf 120 x 120 cm
- Stufenmarkierung:

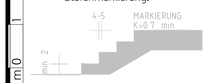


© ALL COPYRIGHTS RESERVED

spaceAgent
Architects and Designers mail@spaceagent.com
London-Heidelberg-Barcelona-Brussels spaceagent.com
spaceAgent Architects Ltd ist eine RIBA Chartered Practice

Projekt
Umnutzung Studentenwohnheim
Reiterweg 26 (Block7)
58636 Iserlohn

Klient
BAWOAG
Noeckerstrasse 37f
44879 Bochum

Titel
OST_proposed

Status
BAUANTRAG

Skal.
1:50 @A0
1:100 @A2

Datum
15.08.2022

Name
MH

Nr.
RW26_P10b9

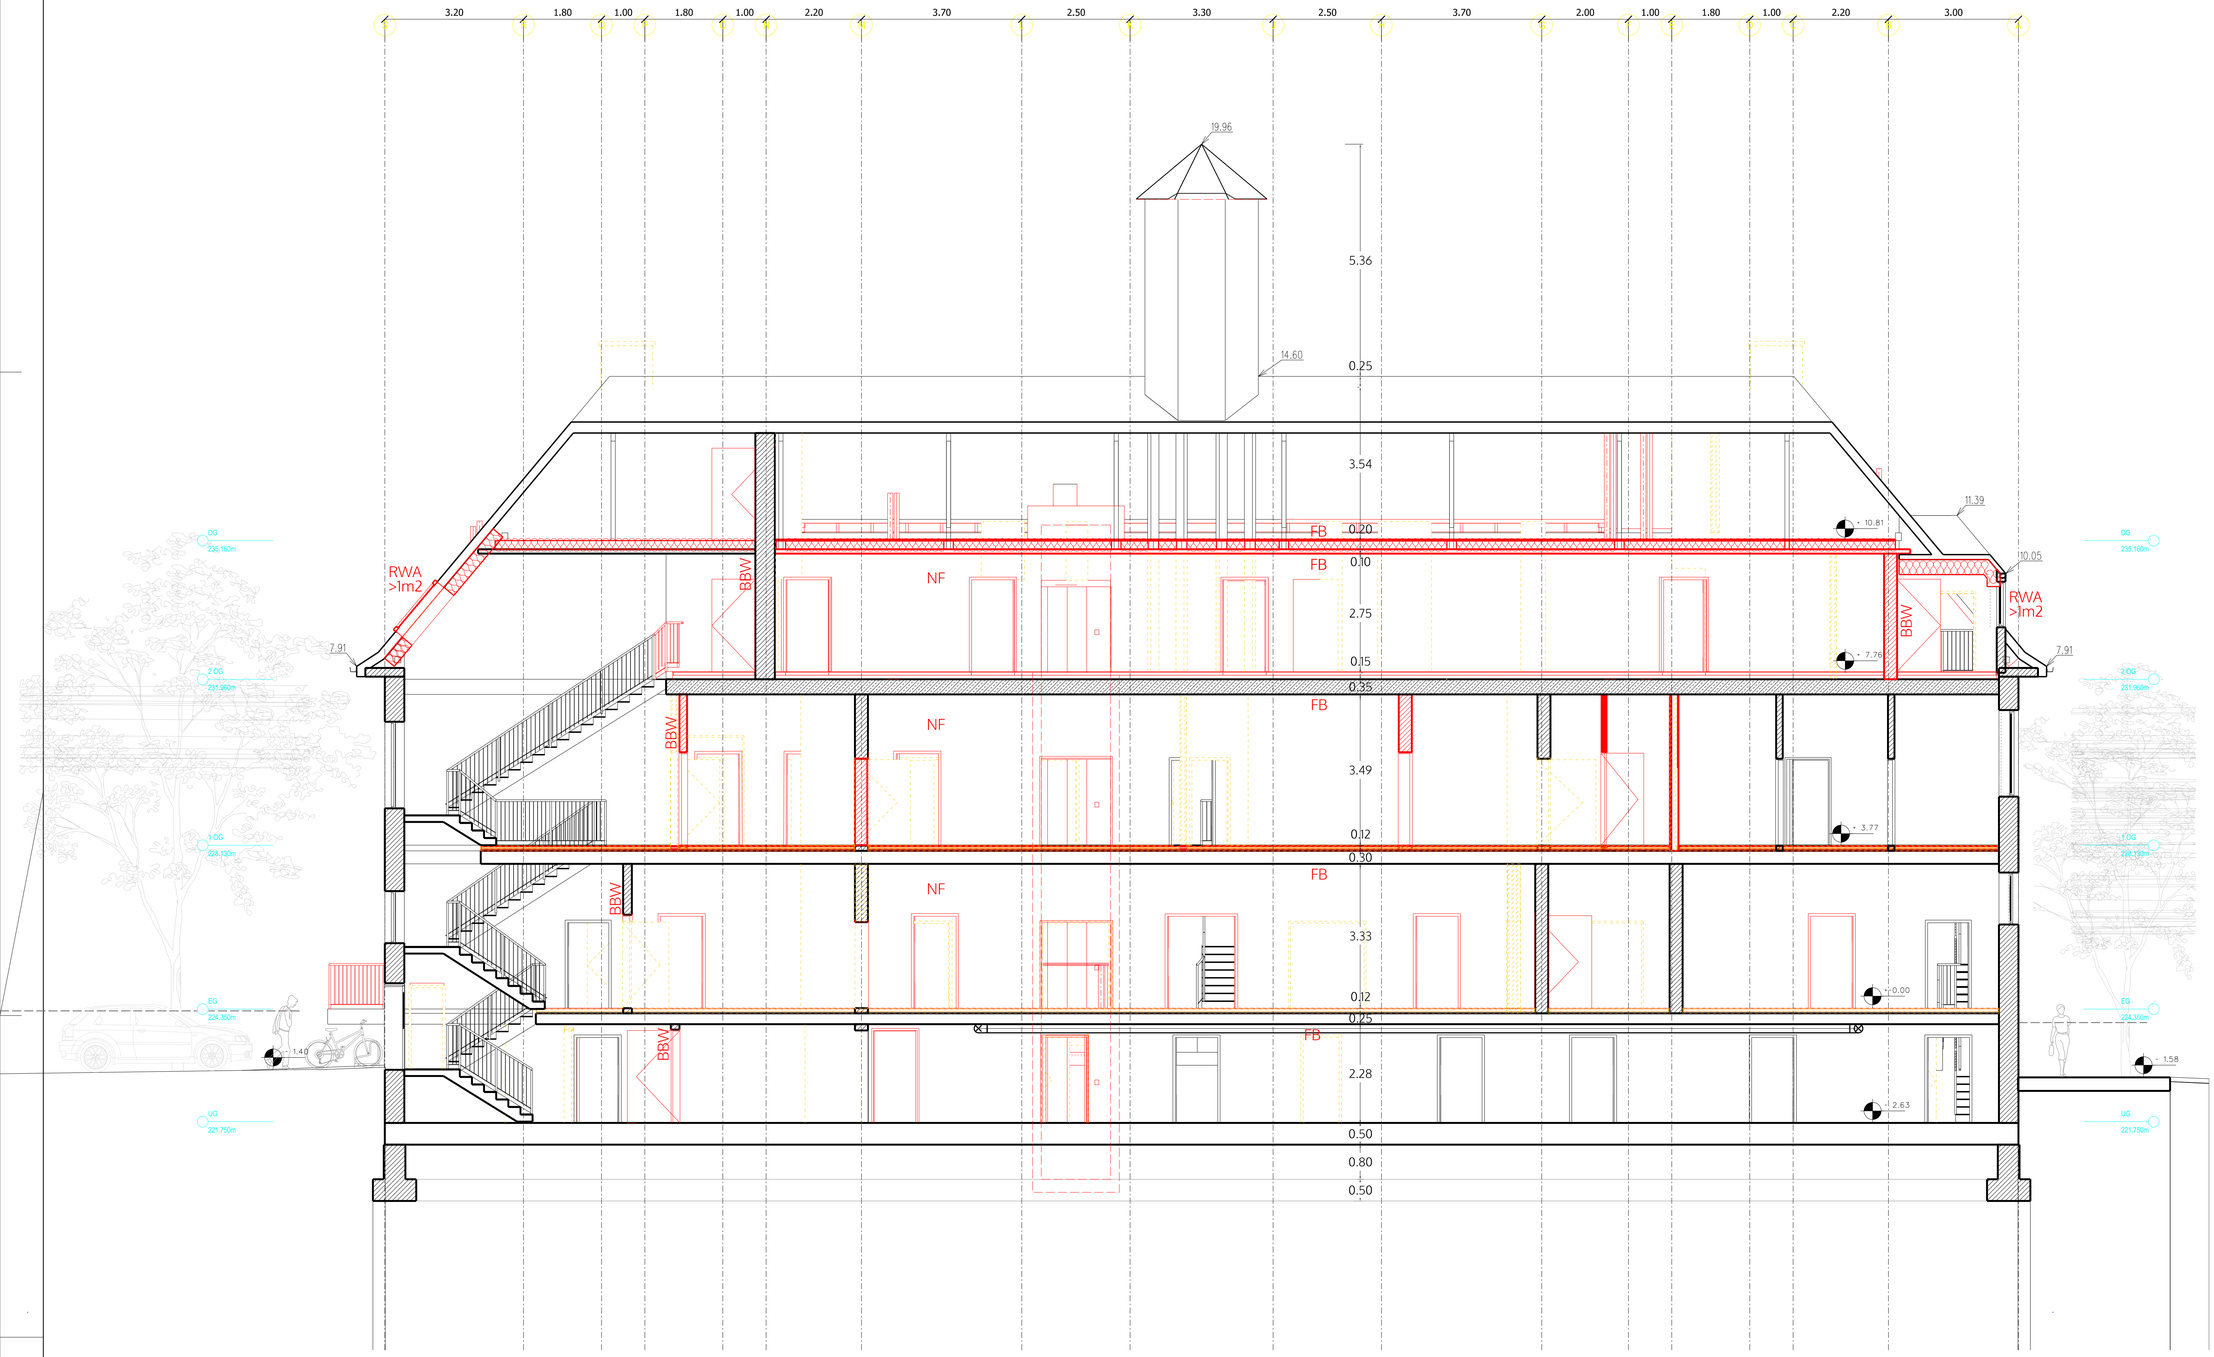


Schnitt A-A
P11 1:50

# Schnitt A-A_proposed

Alle Dimensionen sind baubeitig zu ueberpruefen.

±0.00 **OKFFB EG** = +224,35 m ÜNN

Rohbaumasse!

Alle Angaben fuer Tür- und Brüstungshöhen sowie Kanten von Aussparungen beziehen sich auf OKFFB. Dieser Plansatz ist zusammen mit der Fachplannug (Brandschutz, Statik ,TGA, Elektro, Waerme, Schall, Barrierefreiheit, usw) zu lesen und jegliche Widersprüchlichkeit ist dem Planerteam umgehend anzuzeigen.

**Legende Planerstellung**

- Bestand
- Neubau
- Abriss

| | | |
|---|---|---|
| OKFF | ▼ | Oberkante Fertigfußboden (FFB) |
| OKRD | ▽ | Oberkante Rohdecke |
| UKFD | ▲ | Unterkante Fertigdecke |
| UKRD | △ | Unterkante Rohdecke |

| | |
|---|---|
| UK | Unterkante (Sturz/Unterzug) |
| BRH | Brüstungshöhe |
| DD | Deckendurchbruch |
| FD | Fußbodendurchbruch |
| BE | Bodeneinlauf |

**Legende Brandschutz - Wand/Decke**

| | |
|---|---|
| FH | F30 feuerhemmende Wand/Decke 30min - brennbar |
| HFH | F60 hoch feuerhemmende Wand/Decke 60min - brennbar/Bekleidung nicht brennbar |
| FB | F90 feuerbeständige Tür Wand/Decke 90min - nicht brennbar |
| BW | Brandwand |
| BBW | in der Bauart einer Brandwand |
| A | nichtbrennbare Baustoffe |
| B | feuerhemmende Baustoffe |

**Legende Brandschutz - Tür/Fenster**

| | |
|---|---|
| RWA | Rauch- und Wärmeabzugsanlage |
| 2.RW | Notausgang; Öffnung mind. 90x120cm max 1.2m ueber FFB |
| NF | notwendiger Flur |
| dS | Tür dichtschließend |
| RS | Tür rauchdicht |
| T30 | feuerhemmende Tür 30min dichtschließend (3-seitig) |
| T30-RS | feuerhemmende Tür 30min rauchdicht (4-seitig) |

**Legende Entwässerung**

- SW - Schmutzwasser-Grundleitung 2pc Gefälle, frostfrei
- RW - Regenwasser-Grundleitung 2pc Gefälle, frostfrei
- MW - Mischwasser-Grundleitung 2pc Gefälle, frostfrei
- FR (SW) - Fallrohr (Schmutzwasser)
- RR (RW) Regenrohr (Regenwasser)
- indikativ Position Fallrohr/Entlueftung

| | |
|---|---|
| KD | Kanaldeckel |
| KS | Kanalsohle |
| RS | Rohrsohle |

**Legende Barrierefrei** (DIN 18040-2 / Wohnungen)

- automatische Schiebetuer
- Leitelemente Belaege
- Leitelemente Visuell
- besondere Anforderungen Brandschutz
- sehwellenloser Übergang
- mit Rollstuhl ueberfahrbare Entwaesserungsrinne
- besondere Anforderungen Rollstuhlgerecht
- Raumbedarf 150 x 150 cm (R)
- Raumbedarf 120 x 120 cm
- Stufenmarkierung:

© ALL COPYRIGHTS RESERVED

spaceAgent
Architects and Designers mail@spaceagent.com
London-Heidelberg-Barcelona-Brussels spaceagent.com
spaceAgent Architects Ltd ist eine RIBA Chartered Practice

Projekt
Umnutzung Studentenwohnheim
Reiterweg 26 (Block7)
58636 Iserlohn

Klient
BAWOAG
Noeckerstrasse 37f
44879 Bochum

Titel
Schnitt A-A_proposed

Status
BAUANTRAG

Skal.
1:50 @A0
1:100 @A2

Datum
15.08.2022

Name
MH

Nr.
RW26_P11b9

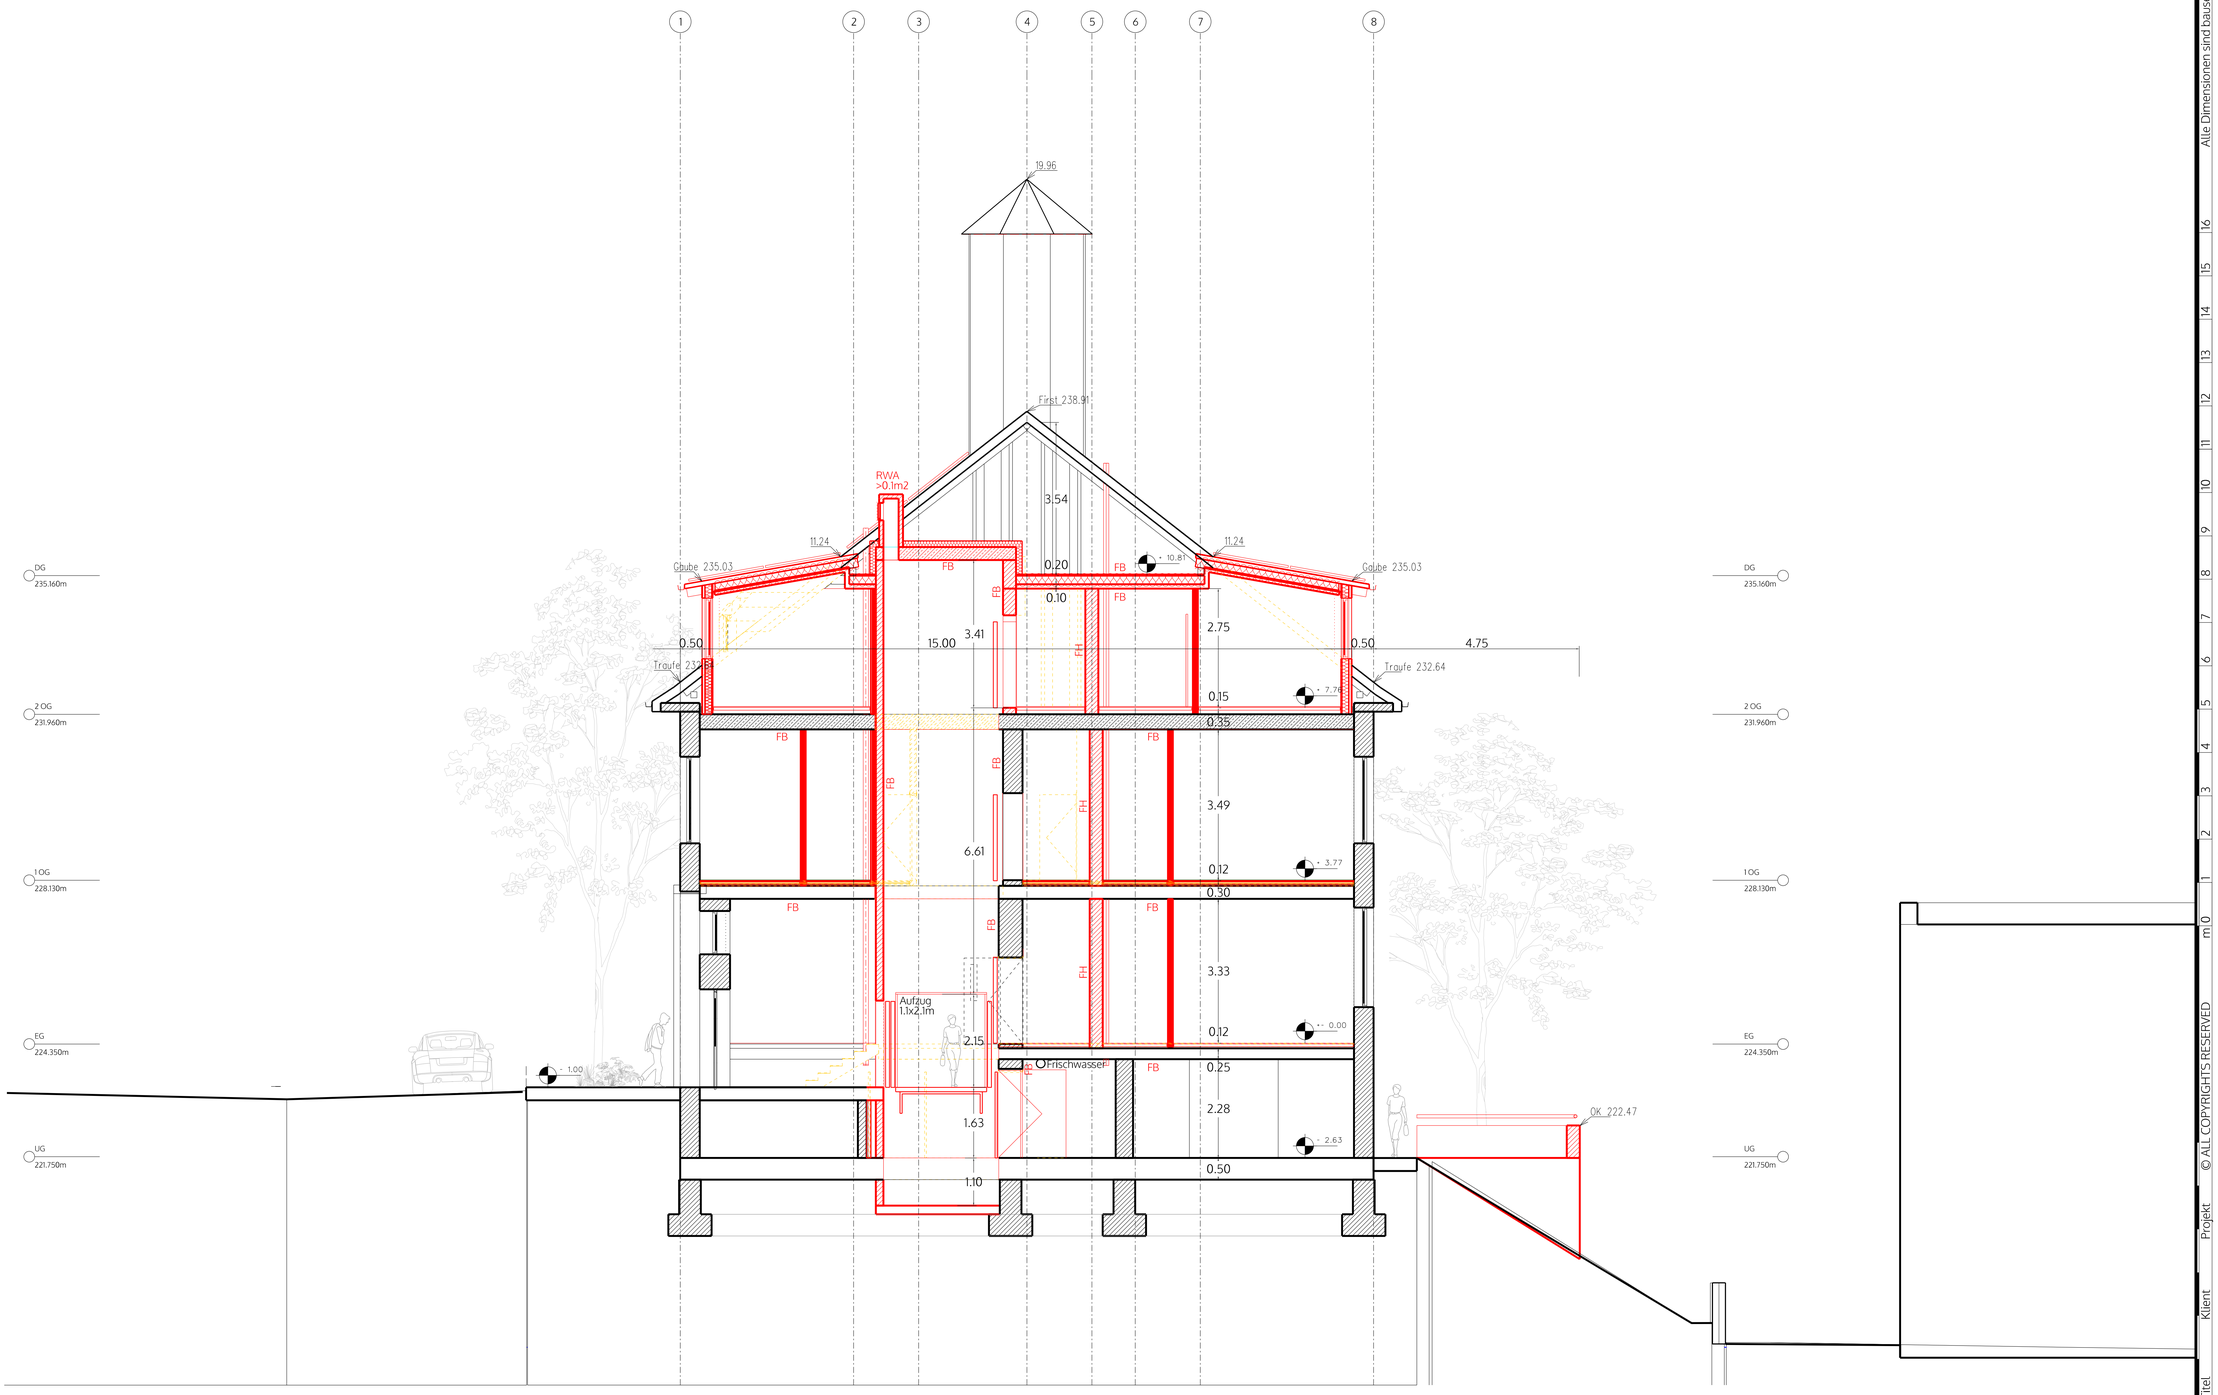


1 Schnitt B-B
P12 1:50

# Schnitt B-B_proposed

±0.00 **OKFFB EG** = +224,35 m ÜNN

Rohbaumasse!

Alle Angaben fuer Tür- und Brüstungshöhen sowie Kanten von Aussparungen beziehen sich auf OKFFB. Dieser Plansatz ist zusämmen mit der Fachplannug (Brandschutz, Statik ,TGA, Elektro, Waerme, Schall, Barrierefreiheit, usw) zu lesen und jegliche Widersprüchlichkeit ist dem Planerteam umgehend anzuzeigen.

**Legende Planerstellung**

- Bestand
- Neubau
- Abriss

| | | |
|---|---|---|
| OKFF | ▼ | Oberkante Fertigfußboden (FFB) |
| OKRD | ▽ | Oberkante Rohdecke |
| UKFD | ▲ | Unterkante Fertigdecke |
| UKRD | △ | Unterkante Rohdecke |

| | |
|---|---|
| UK | Unterkante (Sturz/Unterzug) |
| BRH | Brüstungshöhe |
| DD | Deckendurchbruch |
| FD | Fußbodendurchbruch |
| BE | Bodeneinlauf |

**Legende Brandschutz - Wand/Decke**

| | |
|---|---|
| FH | F30 feuerhemmende Wand/Decke 30min - brennbar |
| HFH | F60 hoch feuerhemmende Wand/Decke 60min - brennbar/Bekleidung nicht brennbar |
| FB | F90 feuerbeständige Tür Wand/Decke 90min - nicht brennbar |
| BW | Brandwand |
| BBW | in der Bauart einer Brandwand |
| A | nichtbrennbare Baustoffe |
| B | feuerhemmende Baustoffe |

**Legende Brandschutz - Tür/Fenster**

| | |
|---|---|
| RWA | Rauch- und Wärmeabzugsanlage |
| 2.RW | Notausgang; Öffnung mind. 90x120cm max 1.2m ueber FFB |
| NF | notwendiger Flur |
| dS | Tür dichtschließend |
| RS | Tür rauchdicht |
| T30 | feuerhemmende Tür 30min dichtschließend (3-seitig) |
| T30-RS | feuerhemmende Tür 30min rauchdicht (4-seitig) |

**Legende Entwässerung**

- SW - Schmutzwasser-Grundleitung 2pc Gefälle, frostfrei
- RW - Regenwasser-Grundleitung 2pc Gefälle, frostfrei
- MW - Mischwasser-Grundleitung 2pc Gefälle, frostfrei
- FR (SW) - Fallrohr (Schmutzwasser)
- RR (RW) Regenrohr (Regenwasser)
- indikativ Position Fallrohr/Entlueftung
- KD Kanaldeckel
- KS Kanalsohle
- RS Rohrsohle

**Legende Barrierefrei** (DIN 18040-2 / Wohnungen)

- automatische Schiebetuer
- Leitelemente Belaege
- Leitelemente Visuell
- besondere Anforderungen Brandschutz
- sehwellenloser Übergang
- mit Rollstuhl ueberfahrbare Entwaesserungsrinne
- besondere Anforderungen Rollstuhlgerecht
- Raumbedarf 150 x 150 cm (R)
- Raumbedarf 120 x 120 cm
- Stufenmarkierung:

Alle Dimensionen sind bauseitig zu ueberpruefen.
© ALL COPYRIGHTS RESERVED

spaceAgent
Architects and Designers mail@spaceagent.com
London-Heidelberg-Barcelona-Brussels spaceagent.com
spaceAgent Architects Ltd ist eine RIBA Chartered Practice

Projekt
Umnutzung Studentenwohnheim
Reiterweg 26 (Block7)
58636 Iserlohn

Klient
BAWOAG
Noeckerstrasse 37f
44879 Bochum

Titel
Schnitt B-B_proposed

Status
BAUANTRAG

| | |
|---|---|
| Skal. | 1:50 @A0<br>1:100 @A2 |
| Datum | 15.08.2022 |
| Name | MH |
| Nr. | RW26_P12b9 |

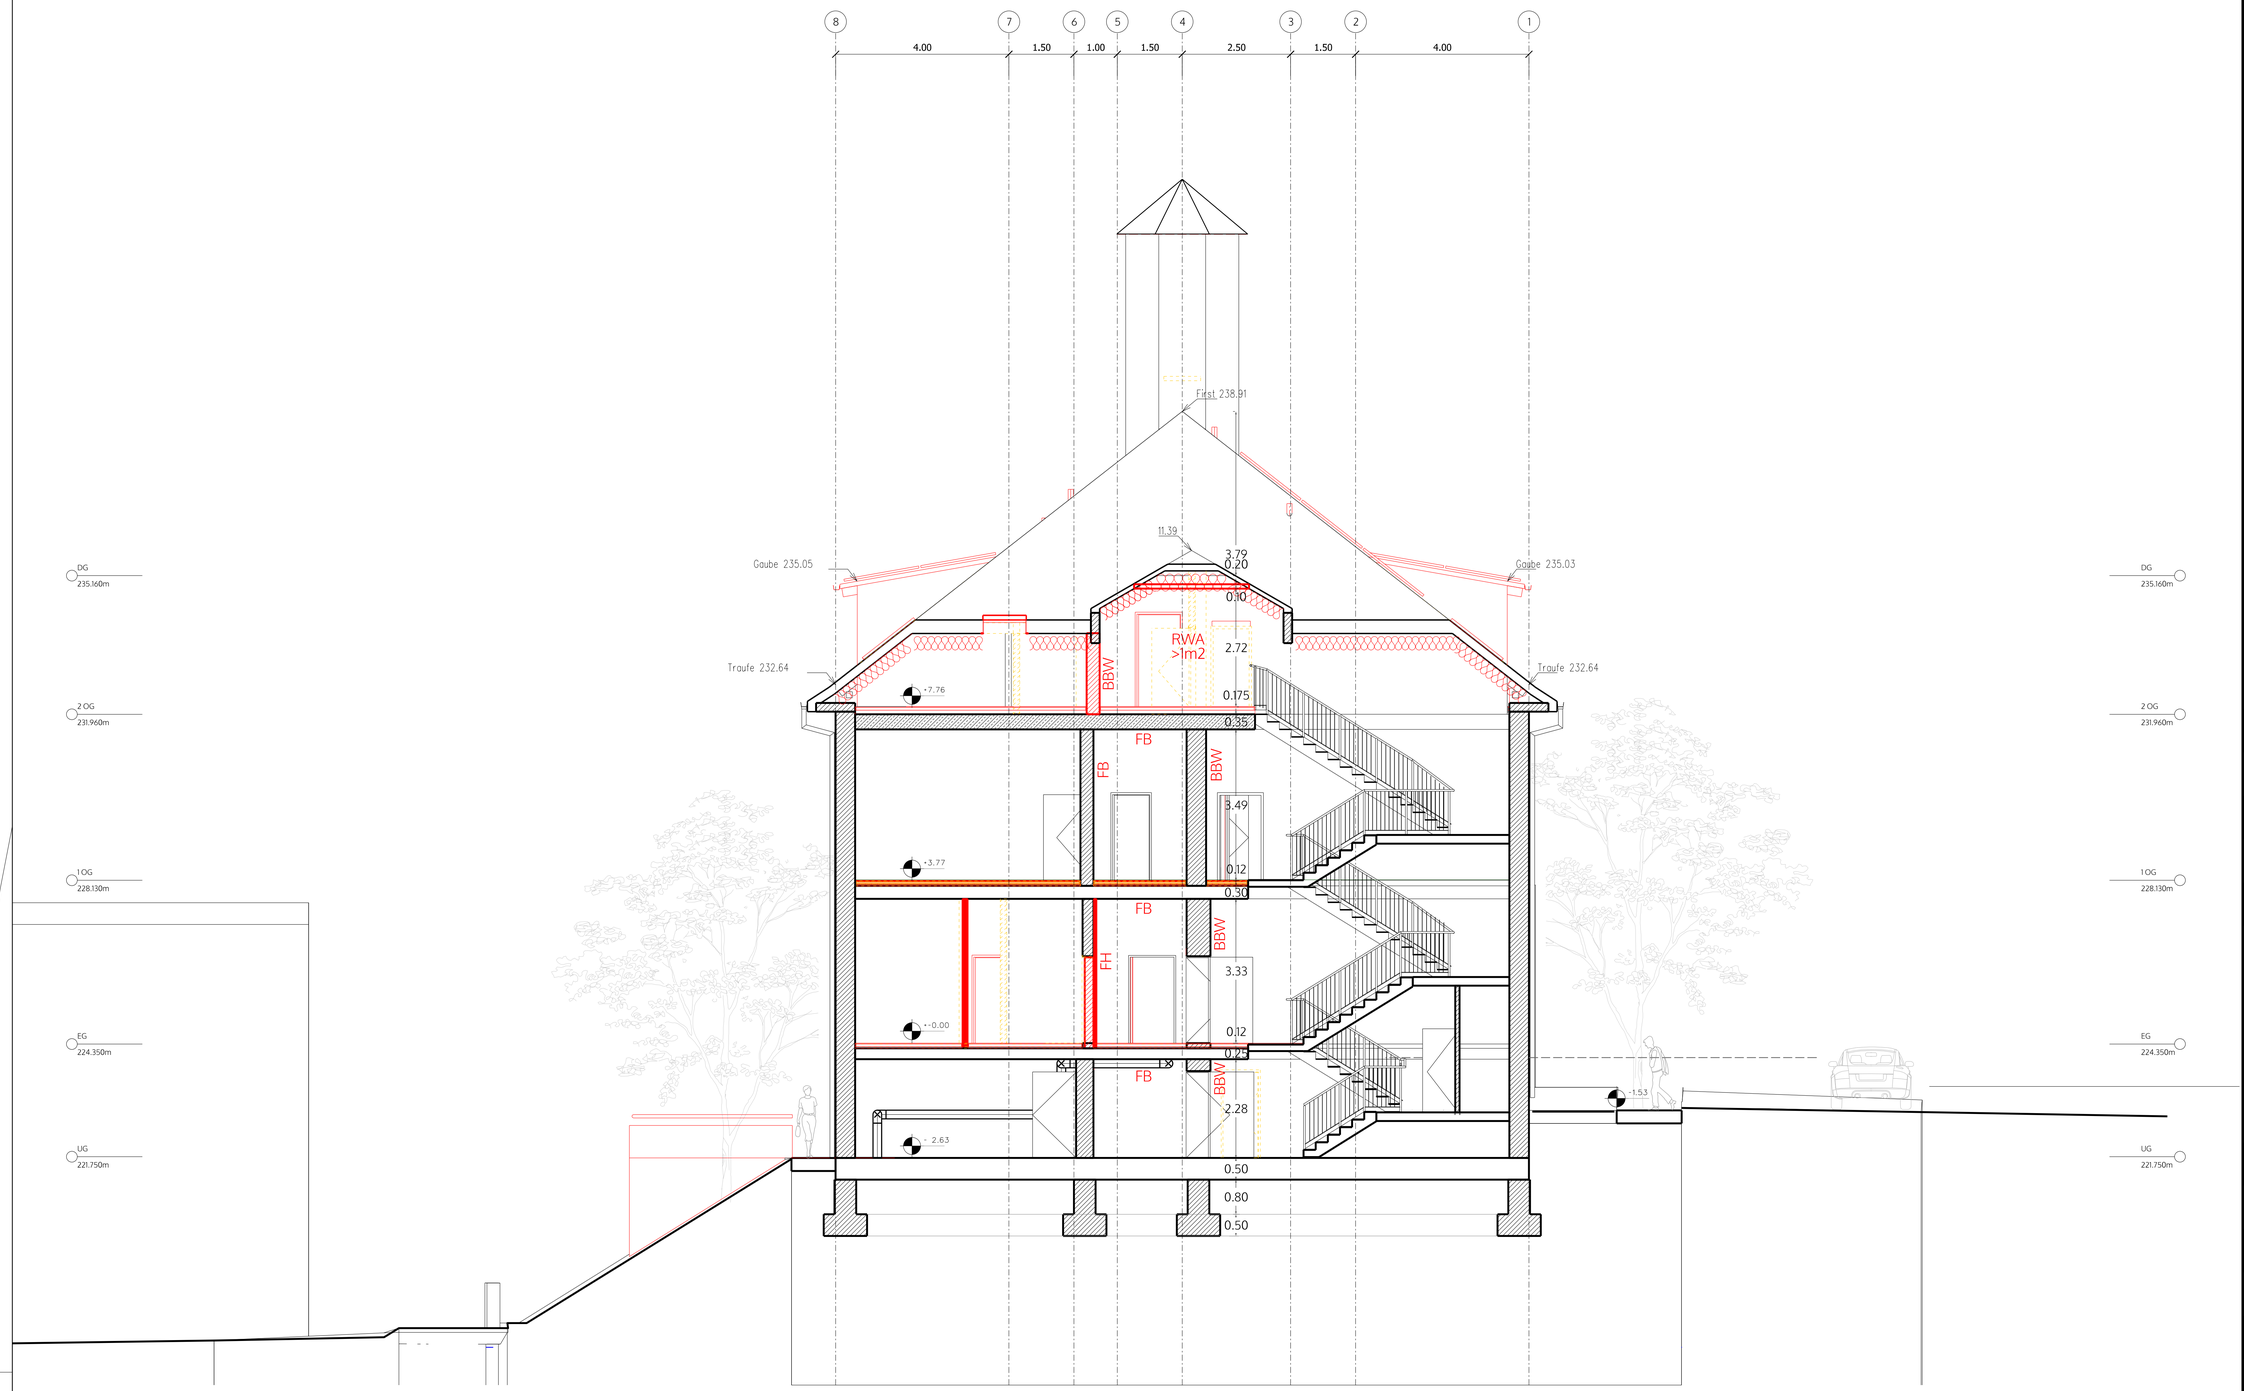


Schnitt C-C_proposed

±0.00 **OKFFB EG** = +224,35 m ÜNN

Rohbaumasse!

Alle Angaben fuer Tür- und Brüstungshöhen sowie Kanten von Aussparungen beziehen sich auf OKFFB. Dieser Plansatz ist zusammen mit der Fachplannug (Brandschutz, Statik ,TGA, Elektro, Waerme, Schall, Barrierefreiheit, usw) zu lesen und jegliche Widersprüchlichkeit ist dem Planerteam umgehend anzuzeigen.

**Legende Planerstellung**

- Bestand
- Neubau
- Abriss

OKFF Oberkante Fertigfußboden (FFB)
OKRD Oberkante Rohdecke
UKFD Unterkante Fertigdecke
UKRD Unterkante Rohdecke

UK Unterkante (Sturz/Unterzug)
BRH Brüstungshöhe
DD Deckendurchbruch
FD Fußbodendurchbruch
BE Bodeneinlauf

**Legende Brandschutz - Wand/Decke**

FH F30 feuerhemmende Wand/Decke 30min - brennbar
HFH F60 hoch feuerhemmende Wand/Decke 60min - brennbar/Bekleidung nicht brennbar
FB F90 feuerbeständige Tür Wand/Decke 90min - nicht brennbar
BW Brandwand
BBW in der Bauart einer Brandwand
A nichtbrennbare Baustoffe
B feuerhemmende Baustoffe

**Legende Brandschutz - Tür/Fenster**

RWA Rauch- und Wärmeabzugsanlage
2.RW Notausgang; Öffnung mind. 90x120cm max 1.2m ueber FFB
NF notwendiger Flur
dS Tür dichtschließend
RS Tür rauchdicht
T30 feuerhemmende Tür 30min dichtschließend (3-seitig)
T30-RS feuerhemmende Tür 30min rauchdicht (4-seitig)

**Legende Entwässerung**

SW - Schmutzwasser-Grundleitung 2pc Gefälle, frostfrei
RW - Regenwasser-Grundleitung 2pc Gefälle, frostfrei
MW - Mischwasser-Grundleitung 2pc Gefälle, frostfrei
FR (SW) - Fallrohr (Schmutzwasser)
RR (RW) Regenrohr (Regenwasser)
indikativ Position Fallrohr/Entlueftung
KD Kanaldeckel
KS Kanalsohle
RS Rohrsohle

**Legende Barrierefrei** (DIN 18040-2 / Wohnungen)

- automatische Schiebetuer
- Leitelemente Belaege
- Leitelemente Visuell
- besondere Anforderungen Brandschutz
- sehwellenloser Übergang
- mit Rollstuhl ueberfahrbare Entwaesserungsrinne
- besondere Anforderungen Rollstuhlgerecht
- Raumbedarf 150 x 150 cm (R)
- Raumbedarf 120 x 120 cm
- Stufenmarkierung:

Alle Dimensionen sind bauseitig zu ueberpruefen.
© ALL COPYRIGHTS RESERVED

spaceAgent
Architects and Designers mail@spaceagent.com
London-Heidelberg-Barcelona-Brussels spaceagent.com
spaceAgent Architects Ltd ist eine RIBA Chartered Practice

Projekt
Umnutzung Studentenwohnheim
Reiterweg 26 (Block7)
58636 Iserlohn

Klient
BAWOAG
Noeckerstrasse 37f
44879 Bochum

Titel
Schnitt C-C_proposed

Status
BAUANTRAG

Skal.
1:50 @A0
1:100 @A2

Datum
15.08.2022

Name
MH

Nr.
RW26_P13b9