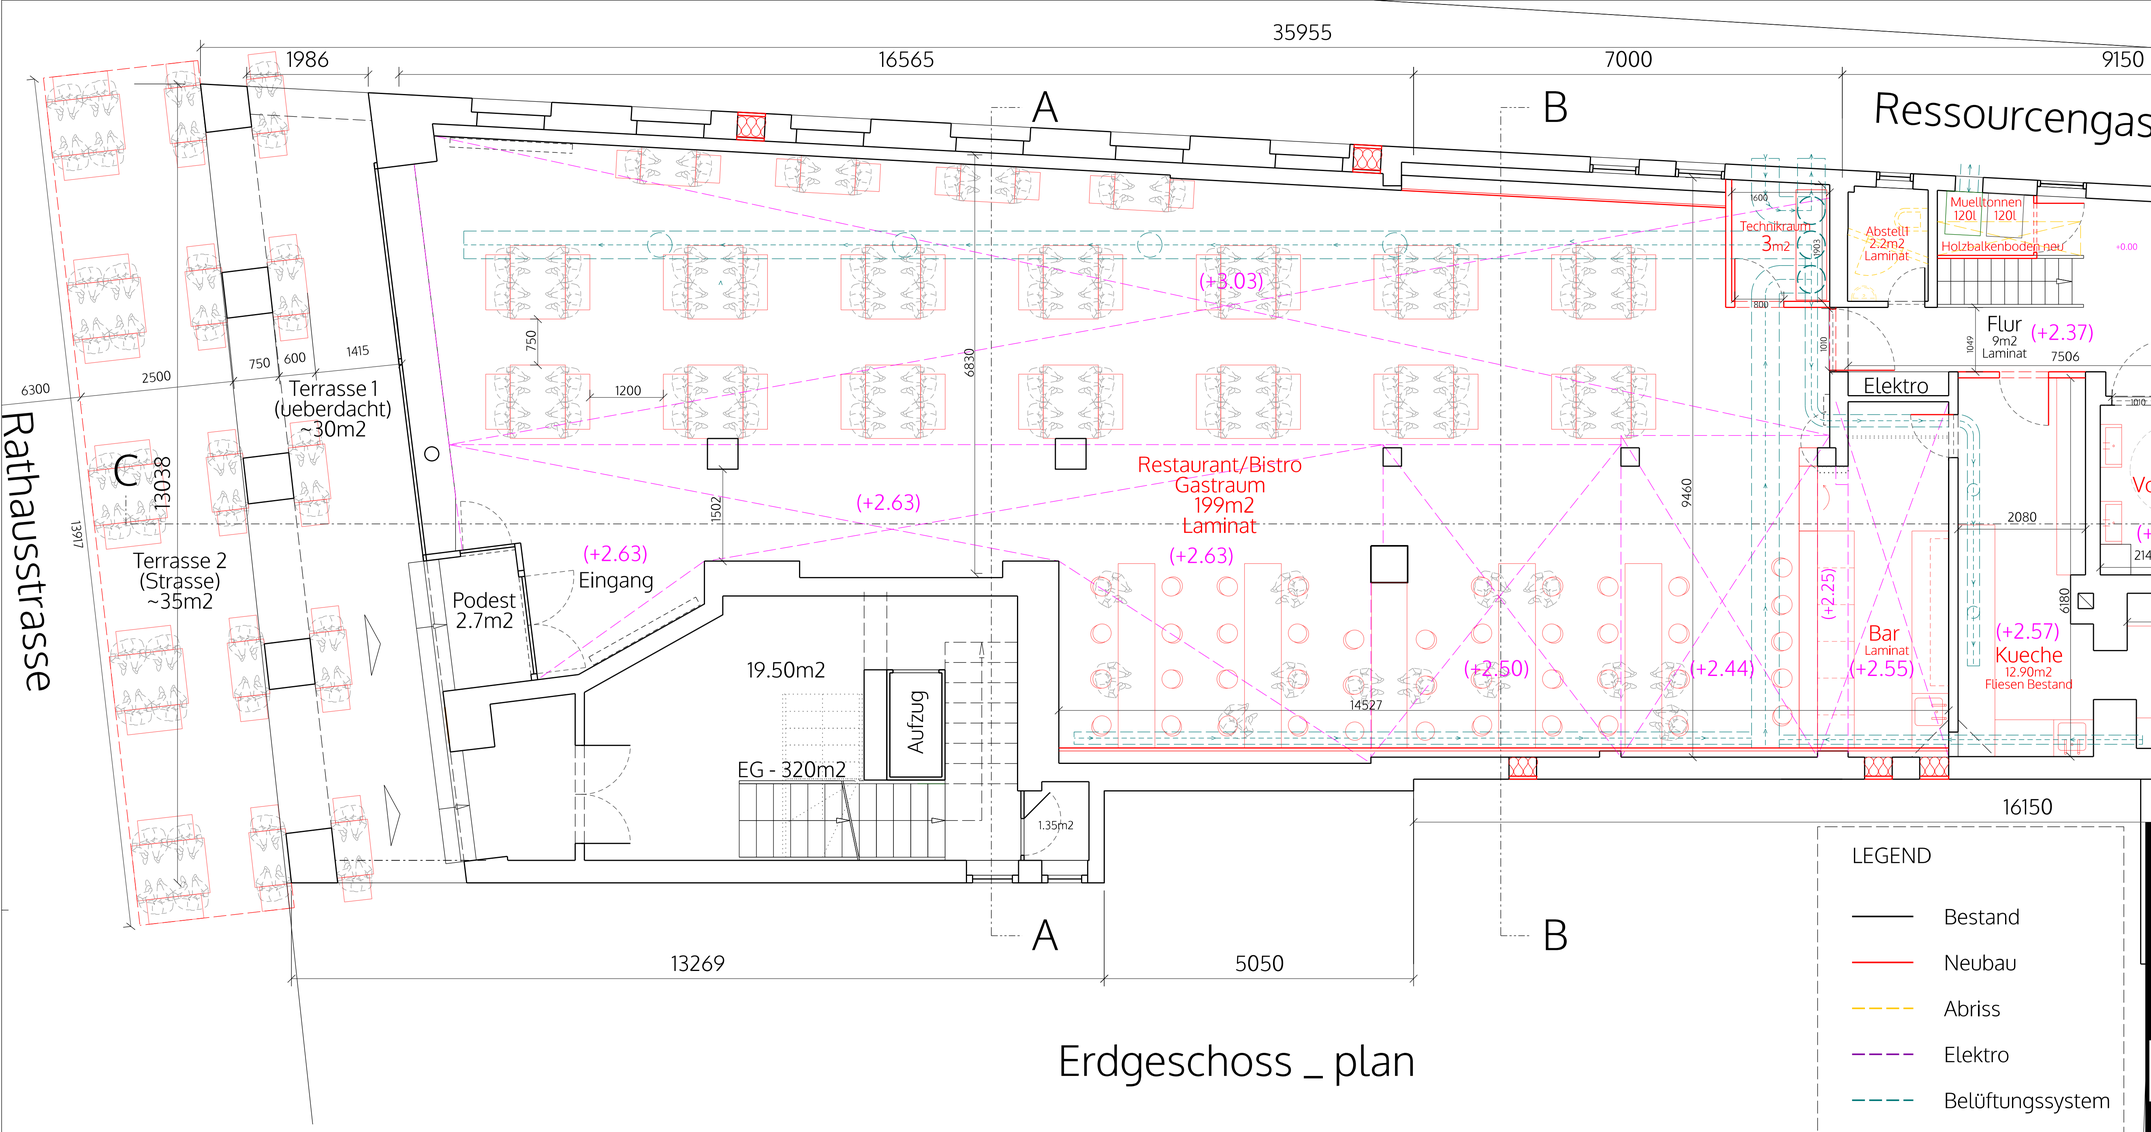

Erdgeschoss _ plan

LEGEND

- Bestand
- Neubau
- Abriss
- Elektro
- Belüftungssystem
- Wasser
- (+3.03) Deckenhoehen

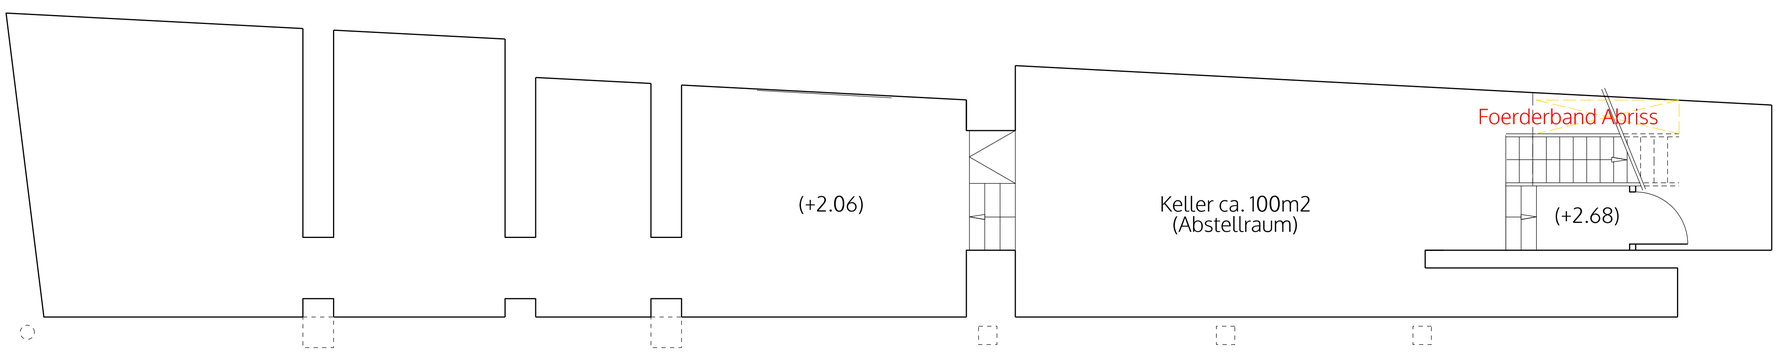

Kellergeschoss _ plan

m 0 1 2 3 4 5 ALLE MASZE SIND BAUSEITIG ZU PRUEFEN

© ALL COPYRIGHTS RESERVED

spaceAgent
Architects and Designers mail@spaceagent.com
London-Heidelberg-Barcelona-Brussels spaceagent.com
spaceAgent Architects Ltd is a RIBA Chartered Practice

project
GASTRONOMIE - UMBAU
Rathausstrasse 3
59494 Soest

client
BAWOAG
Noeckerstrasse 37F
44879 Bochum

title
Erdgeschoss,Kellergeschoss

status
VORABZUG

scale
1:100 @A3
1:50 @A1

date
1.12.2022

drawn
I.Iezzi

no.
RAT_P02f7