
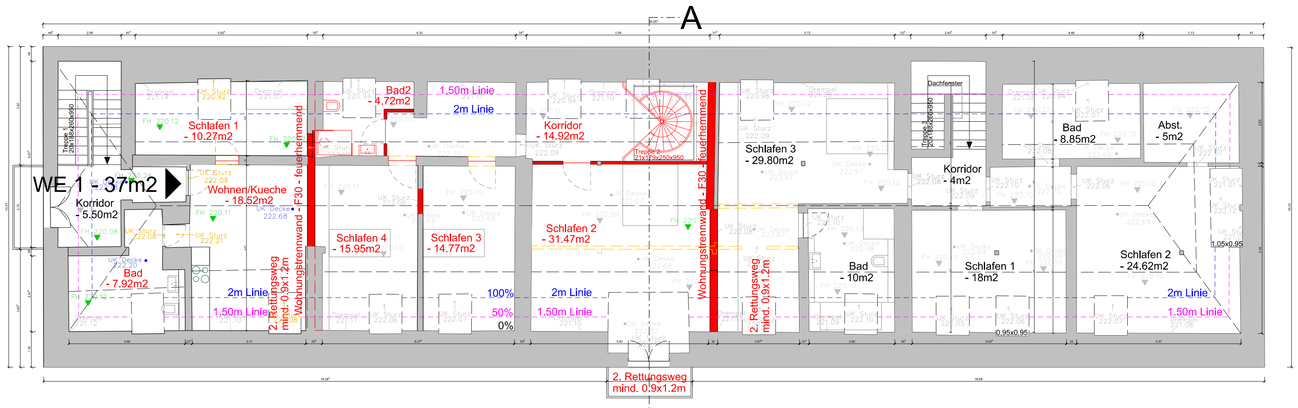



# Obergeschoss

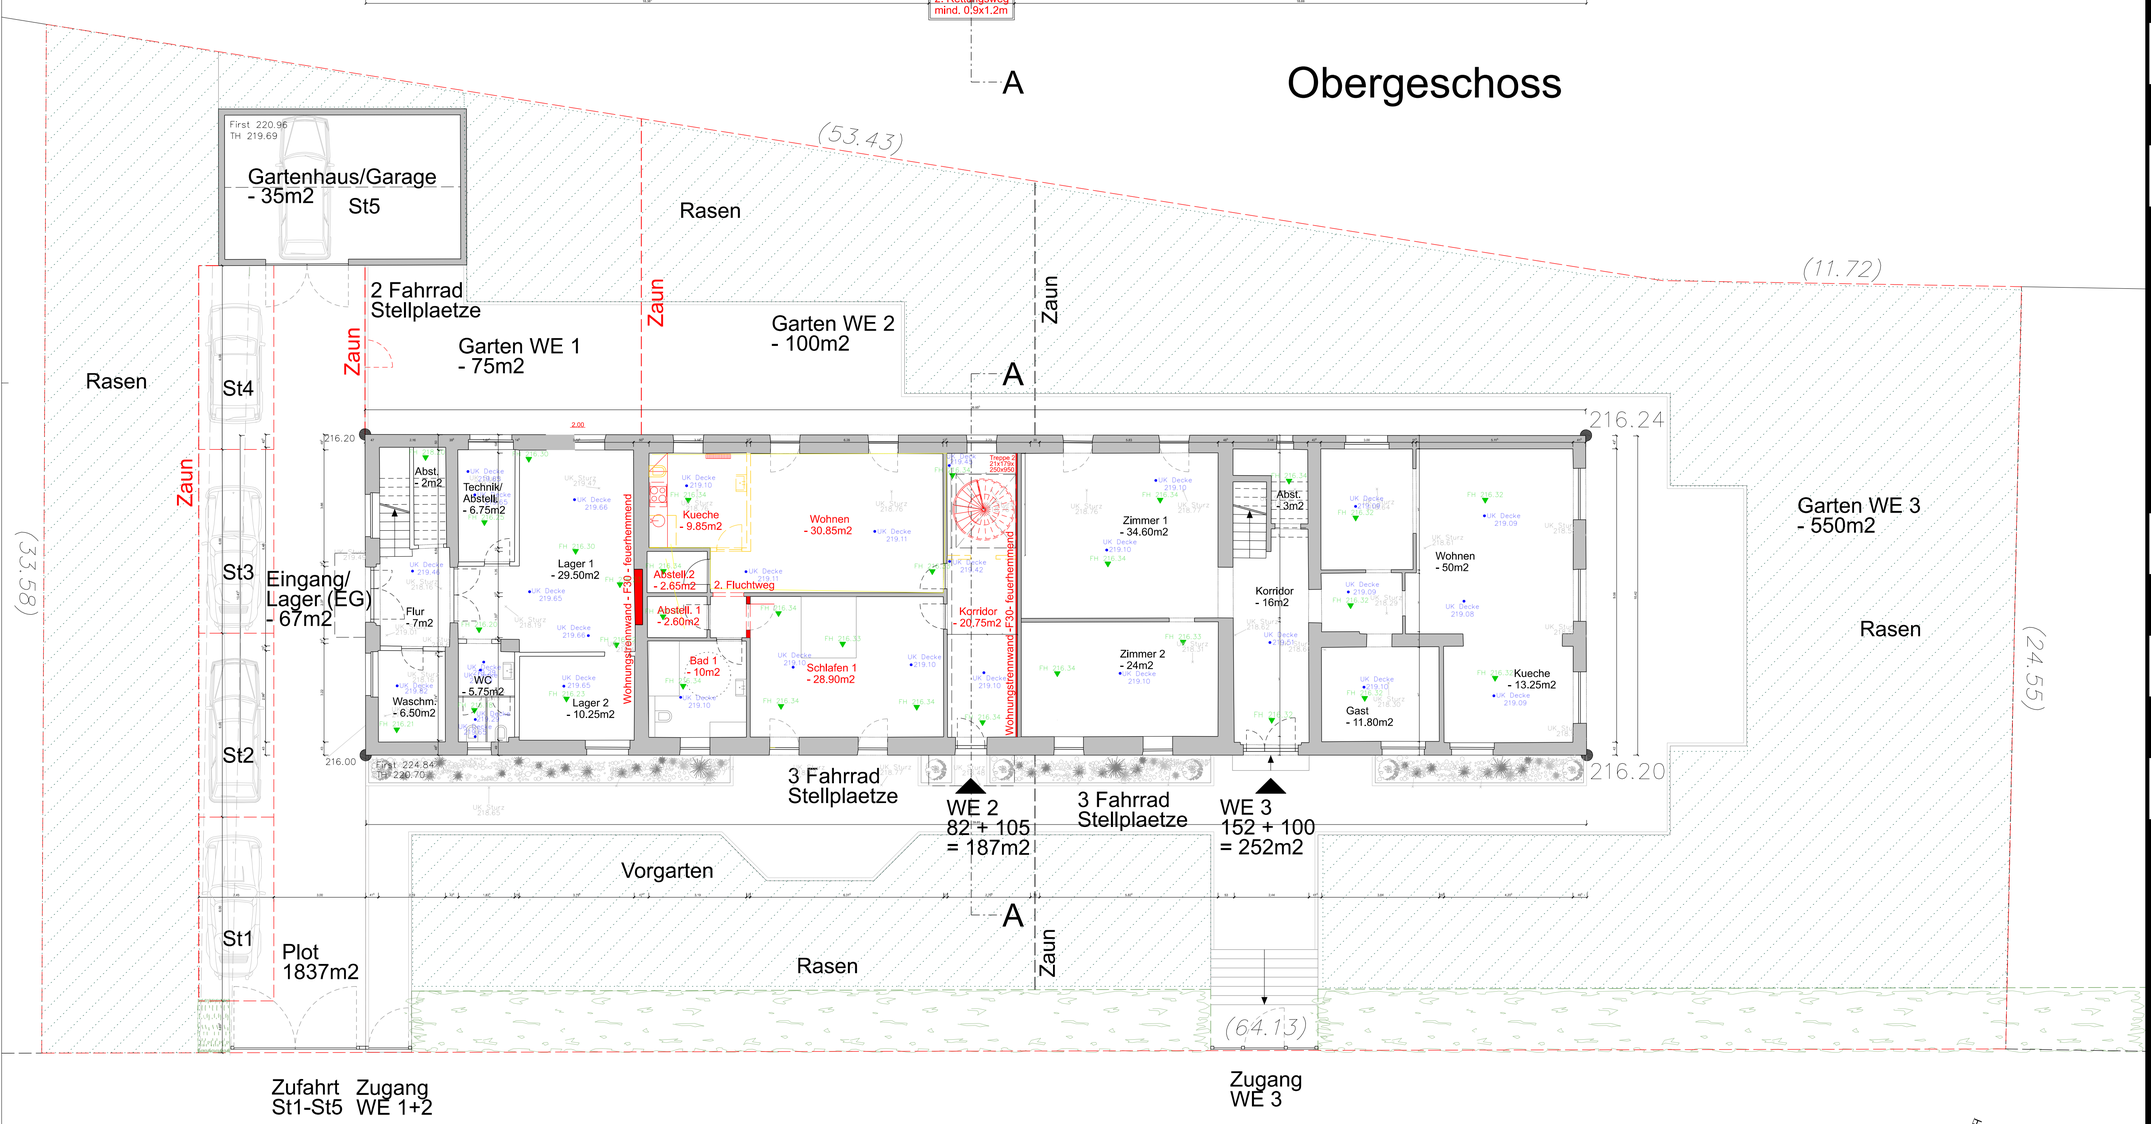


# Reiterweg 18

# Erdgeschoss

LEGENDE

- Bestand
- Abbruch
- Neubau

Rauchwarnmelder mind. in Flur, Schlaf und Kinderzimmer entsprechend Landesbauordnung

Rohbaumasse !

Alle Masse sind vor Ort zu pruefen, insbesondere da bauen im Bestand

Diese Plaene sind zusammen mit der Fachplannug (Statik, HTS, Elektro, Energie, Schall, usw) zu lesen und jegliche Widersprüchlichkeit ist dem Planerteam umgehend anzuzeigen.

AUKA - Aussenkante
PH - Parapethoehe (von FBOK)
GH - Geschosshoehe
STUK - Sturzunterkante
DOK - Deckenoberkante
RDOK - Rohdeckenoberkante
SFUK - Scheindeckenunterkante
FBOK - Fussbodenoberkante (fertig)

Alle Dimensionen sind bauseitig zu ueberpruefen
© ALL COPYRIGHTS RESERVED

spaceAgent
Architects and Designers mail@spaceagent.com
London-Heidelberg-Barcelona-Brussels spaceagent.com
spaceAgent Architects Ltd ist eine RIBA Chartered Practice


Projekt: Mitarbeiterwohnungen
Reiterweg 18
58636 Iserlohn

Klient: BAWOAG
Noeckerstrasse 37f
44879 Bochum


Titel: Erd- und Obergeschoss

Status: PLANUNG
Skal.: 1:200 @A3, 1:100 @A1
Datum: 25.08.2026
Name: mhamm
Nr.: RW18_P01c6a


# Nordansicht

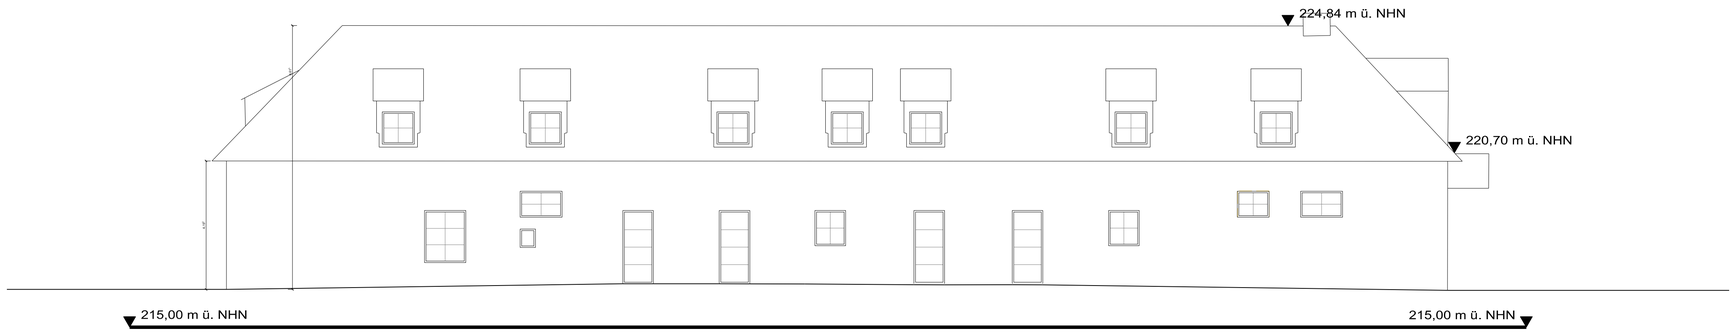



# Südansicht

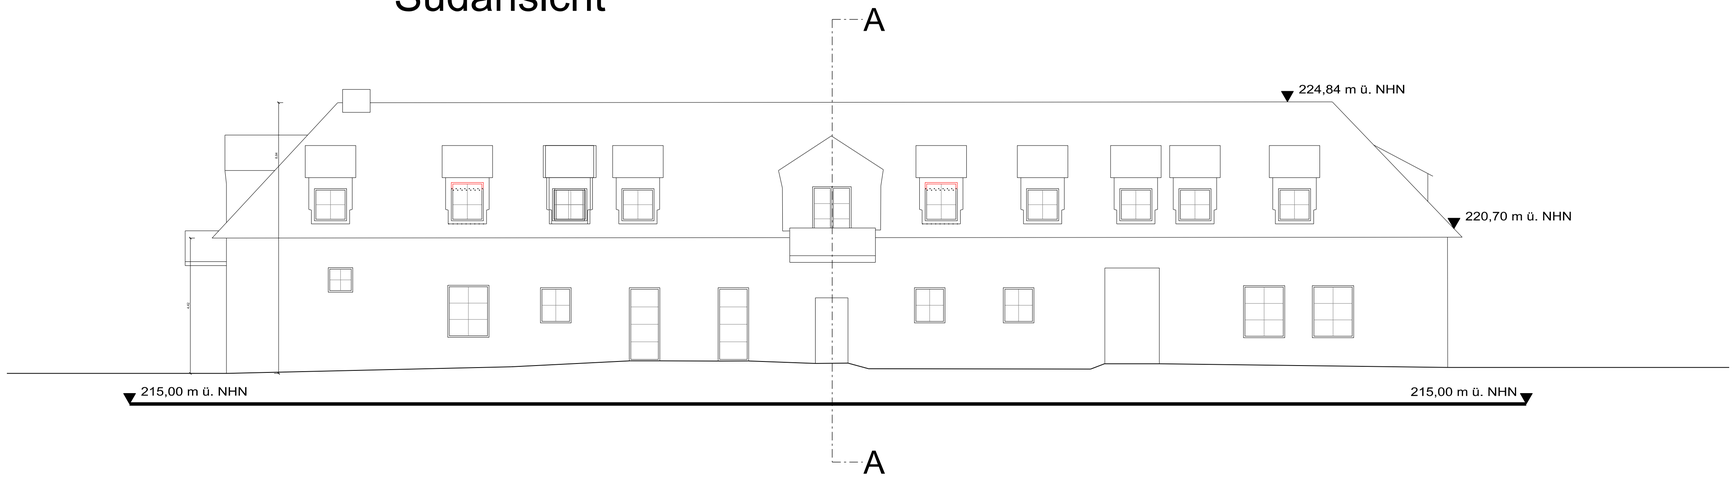



# Ostansicht

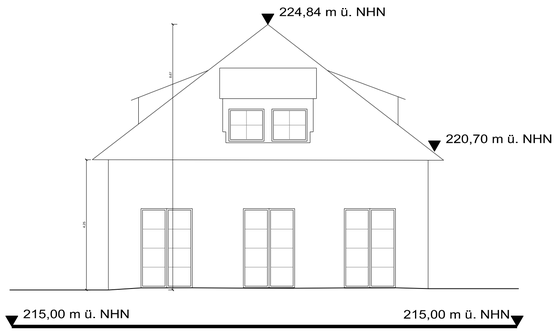


# Westansicht

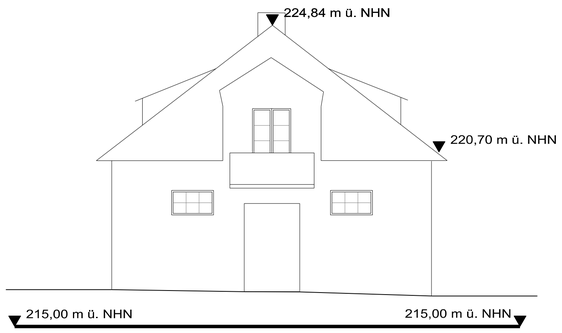


# Schnitt A-A

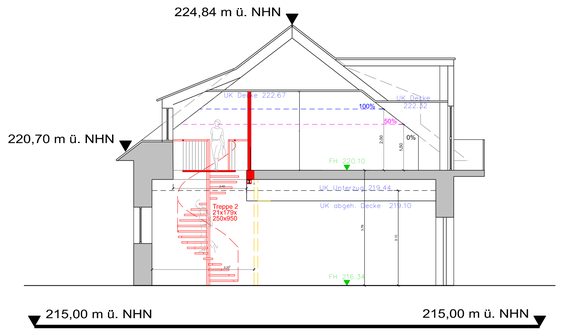


LEGENDE

- Bestand
- Abbruch
- Neubau

Rauchwarnmelder mind. in Flur, Schlaf und Kinderzimmer entsprechend Landesbauordnung

Rohbaumasse !

Alle Masse sind vor Ort zu pruefen, insbesondere da bauen im Bestand

Diese Plaene sind zusammen mit der Fachplannug (Statik, HTS, Elektro, Energie, Schall, usw) zu lesen und jegliche Widersprüchlichkeit ist dem Planerteam umgehend anzuzeigen.

AUKA - Aussenkante
PH - Parapethoehe (von FBOK)
GH - Geschosshoehe
STUK - Sturzunterkante
DOK - Deckenoberkante
RDOK - Rohdeckenoberkante
SFUK - Scheindeckenunterkante
FBOK - Fussbodenoberkante (fertig)

Alle Dimensionen sind bauseitig zu ueberpruefen
© ALL COPYRIGHT'S RESERVED

spaceAgent
Architects and Designers mail@spaceagent.com
London-Heidelberg-Barcelona-Brussels spaceagent.com
spaceAgent Architects Ltd ist eine RIBA Chartered Practice

Projekt
Mitarbeiterwohnungen
Reiterweg 18
58636 Iserlohn

Klient
BAWOAG
Noeckerstrasse 37f
44879 Bochum

Titel
Ansicht und Schnitt

Status
PLANUNG

Skal.
1:200 @A3
1:100 @A1

Datum
25.08.2026

Name
mhamm

Nr.
RW18_P02c6a