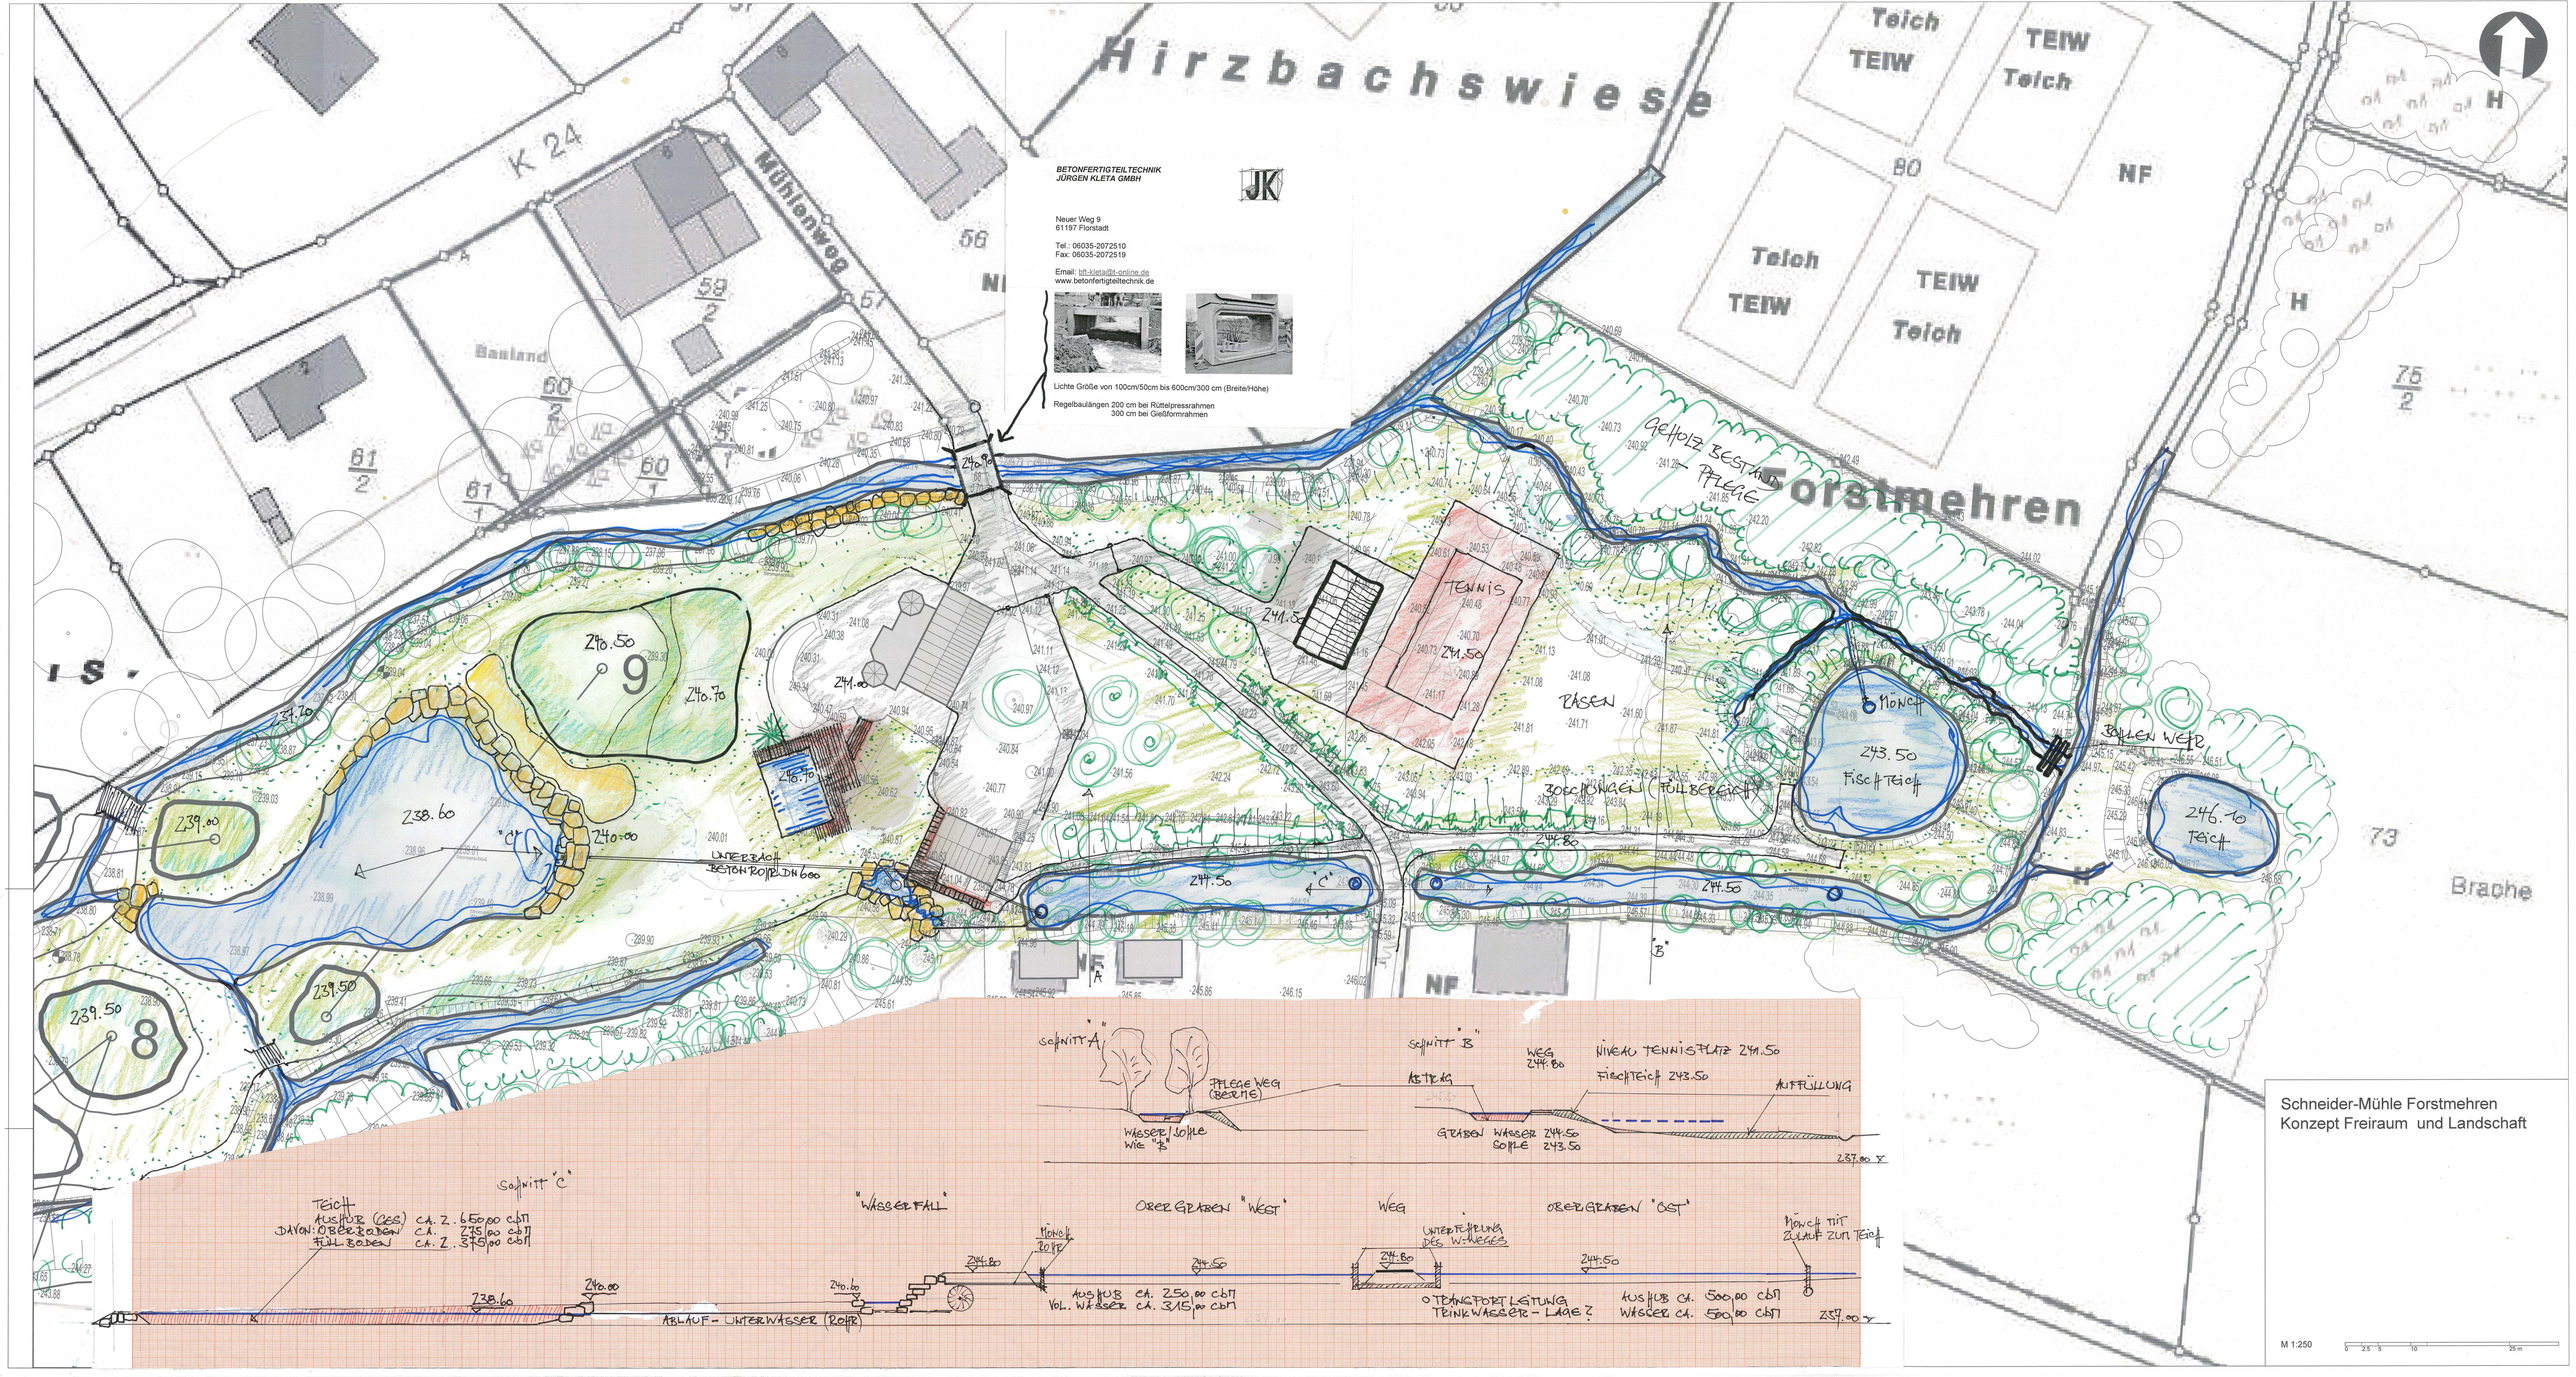

BETONFERTIGTEILTECHNIK
JÜRGEN KLETA GMBH

Neuer Weg 9
61197 Florstadt

Tel.: 06035-2072510
Fax: 06035-2072519

Email: bft-kleta@t-online.de
www.betonfertigteiltechnik.de

Lichte Größe von 100cm/50cm bis 600cm/300 cm (Breite/Höhe)

Regelbaulängen 200 cm bei Rüttelpressrahmen
300 cm bei Gießformrahmen

Schneider-Mühle Forstmehren
Konzept Freiraum und Landschaft

M 1:250