Vermessungsverwaltung des Freistaates Sachsen
Landeshauptstadt Dresden
Auszug aus der Liegenschaftskarte

Kreis:	Dresden	Gemarkung:	Löbtau Naußlitz	Maßstab: 1:	1000
Gemeinde:	Dresden	Flur:		Auszug vom:	22.09.11

Hinweise:
1. Benutzung der Daten des Liegenschaftskatasters nach Maßgabe von §11 SächsVermKatG.
2. Der Auszug aus der Liegenschaftskarte ist zur Entnahme von Maßen, insbesondere von Grenzabständen,nicht geeignet.
3. Gebäude,deren Umring mit Strichlinie dargestellt sind, wurden auf der Grundlage von Luftbilderzeugnissen erfasst.

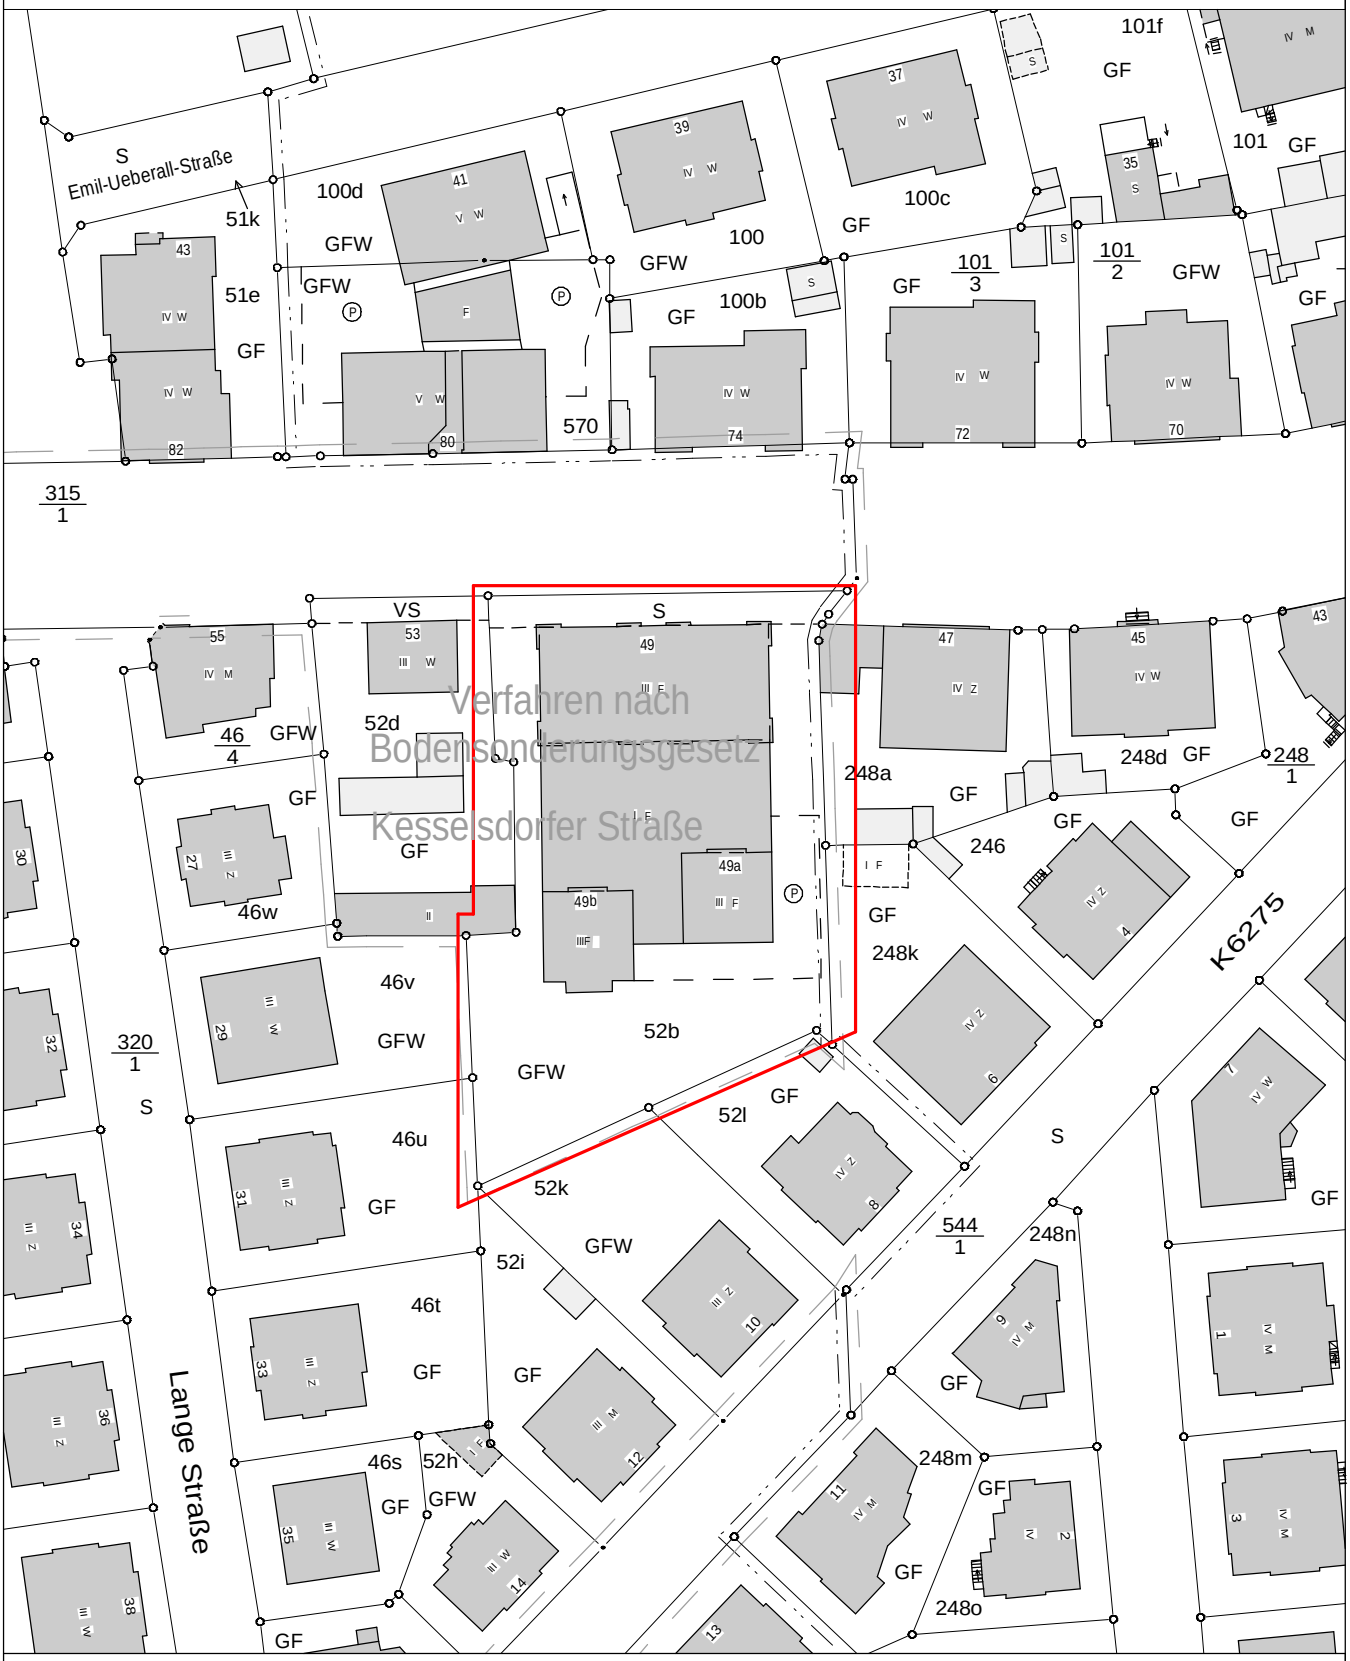

Dieser Auszug ist elektronisch erstellt und daher nicht unterzeichnet.