


Sections A-A , D-D

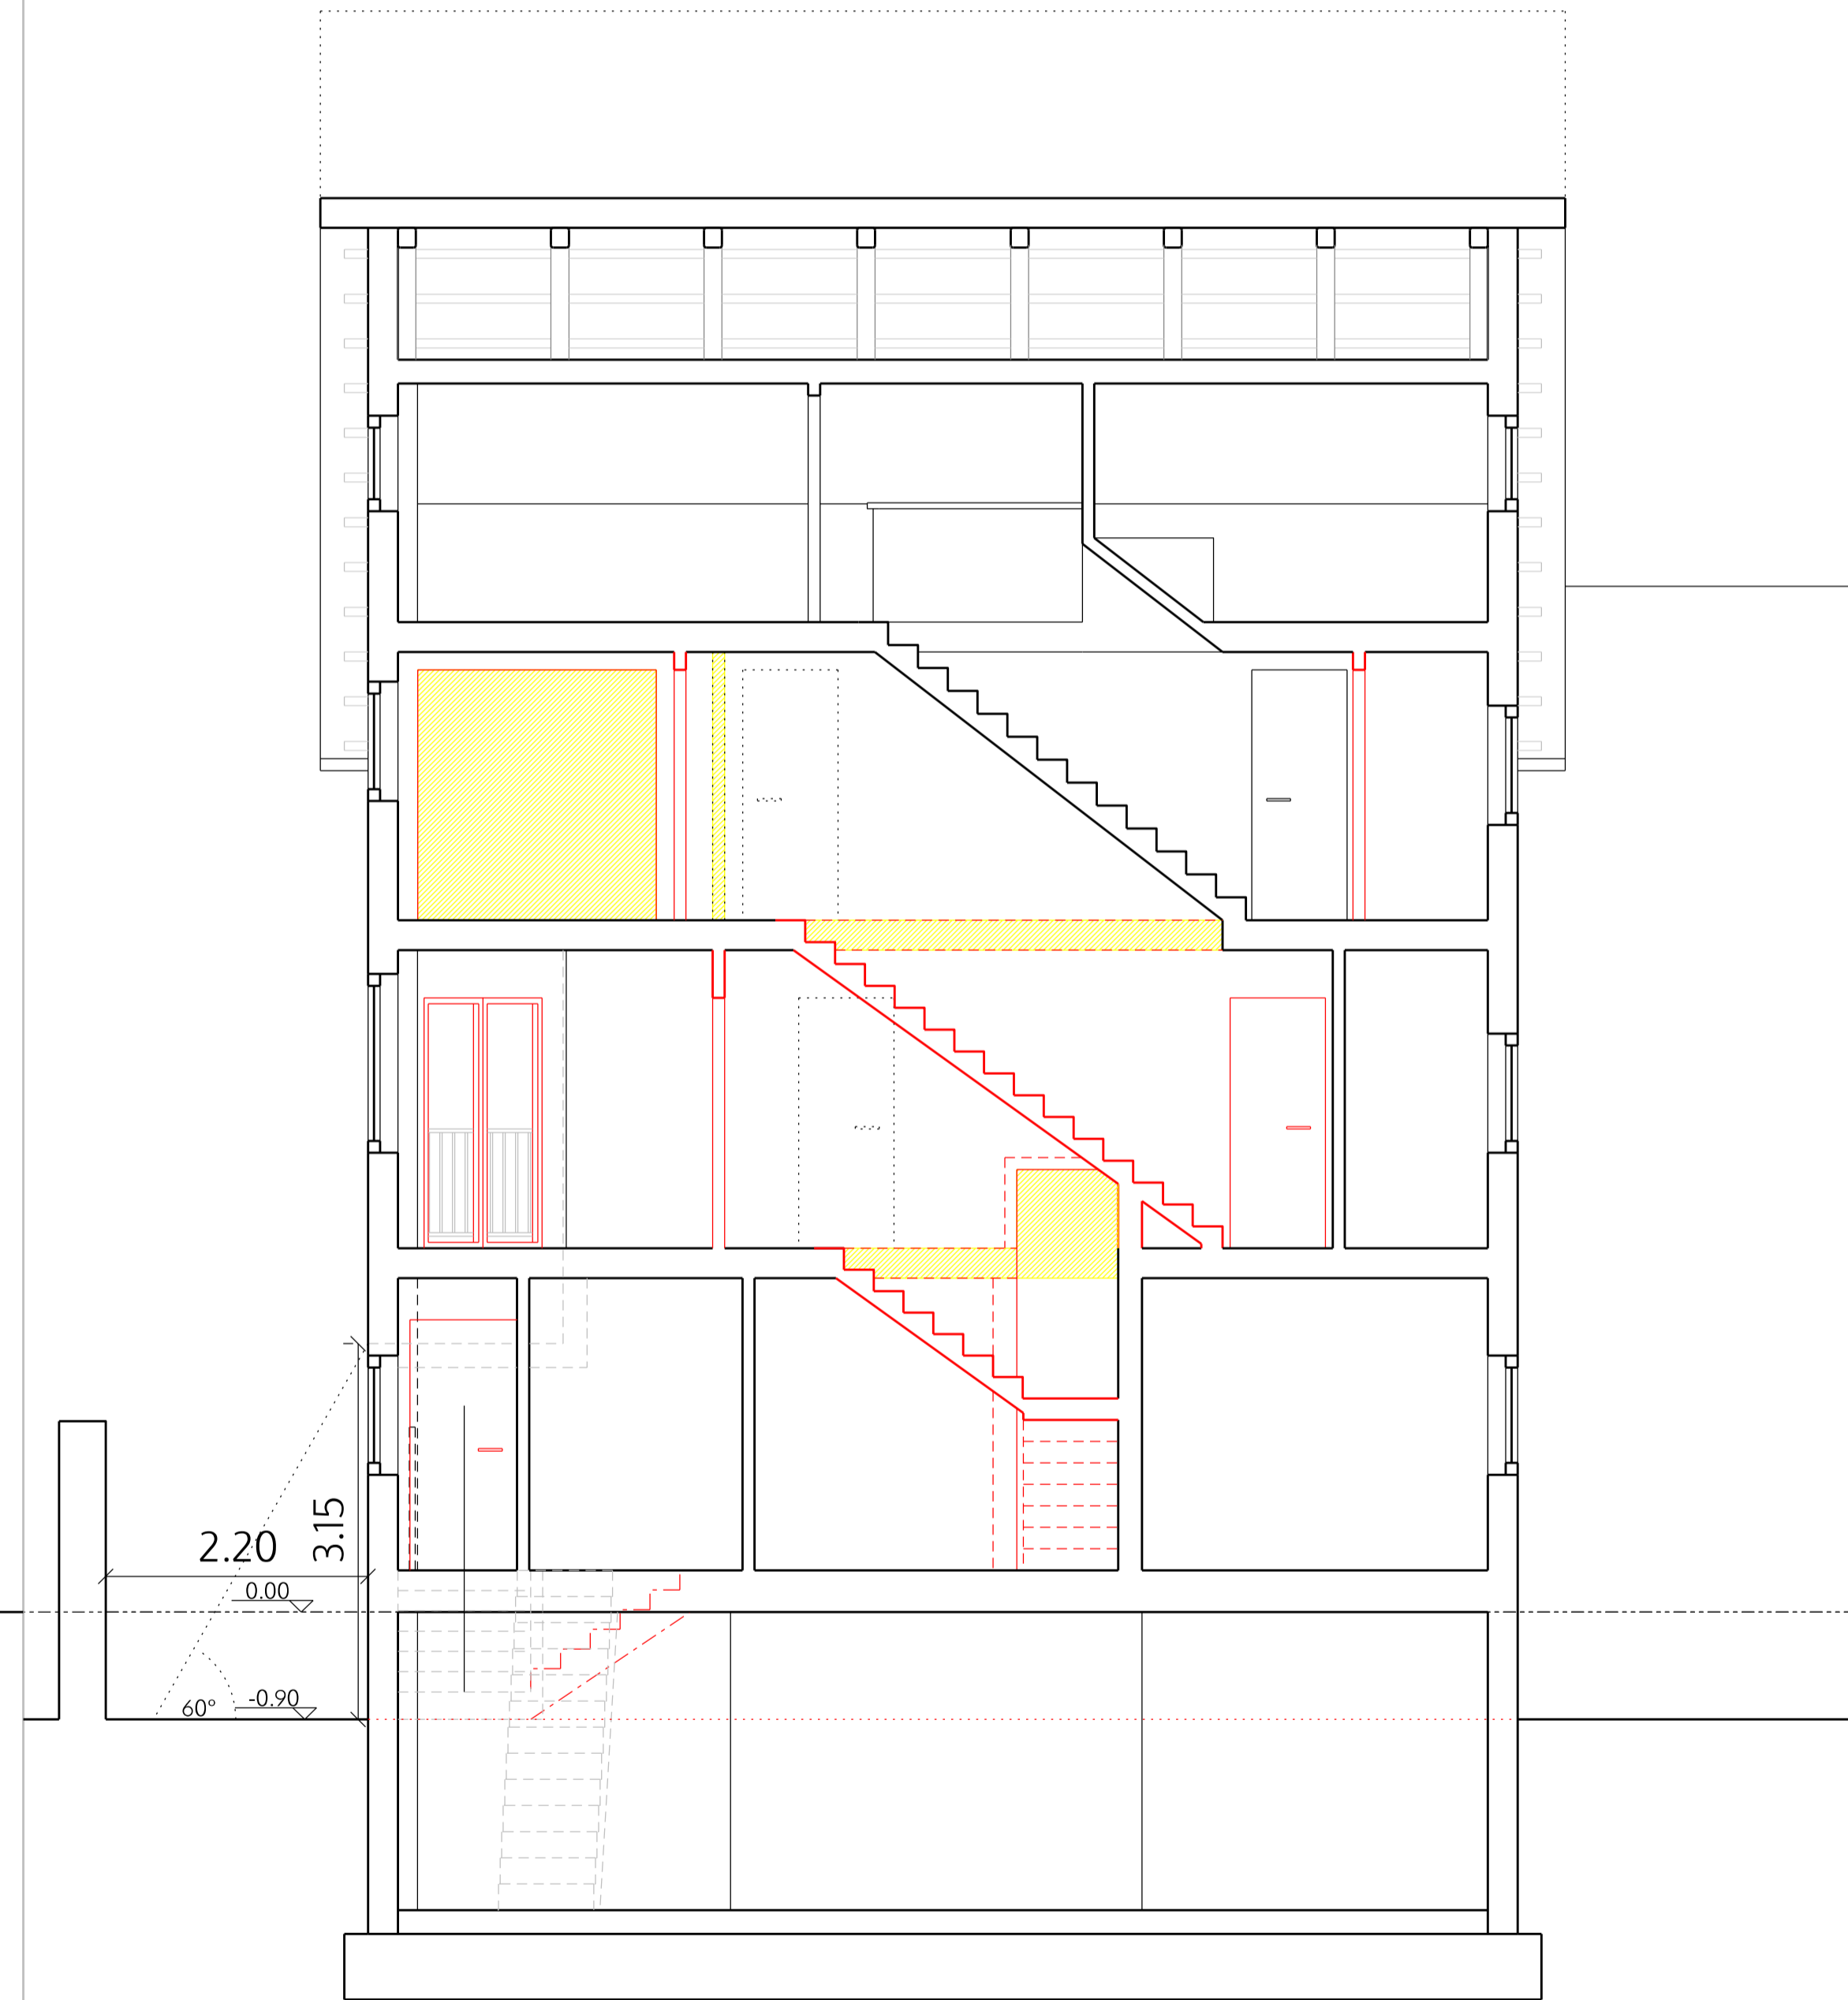

Nr. Name Datum Skal. Status
 © ALL COPYRIGHTS RESERVED
 m 0
 1
 2
 3
 4
 5
 Alle Dimensionen sind bauseitig zu ueberpruefen

spaceAgent

Architects and Designers mail@spaceagent.com
 London-Heidelberg-Barcelona-Brussels spaceagent.com
 spaceAgent Architects Ltd ist eine RIBA Chartered Practice

Projekt
 Umnutzung
 Rathausstrasse 3
 59494 Soest

Klient
 BAWOAG
 Noeckerstrasse 37F
 44879 Bochum

Titel
 Sections A-A , D-D


VORABZUG

1:100 @A3
 1:50 @A1

7.5.2018

lezzi

RAT_P08d1

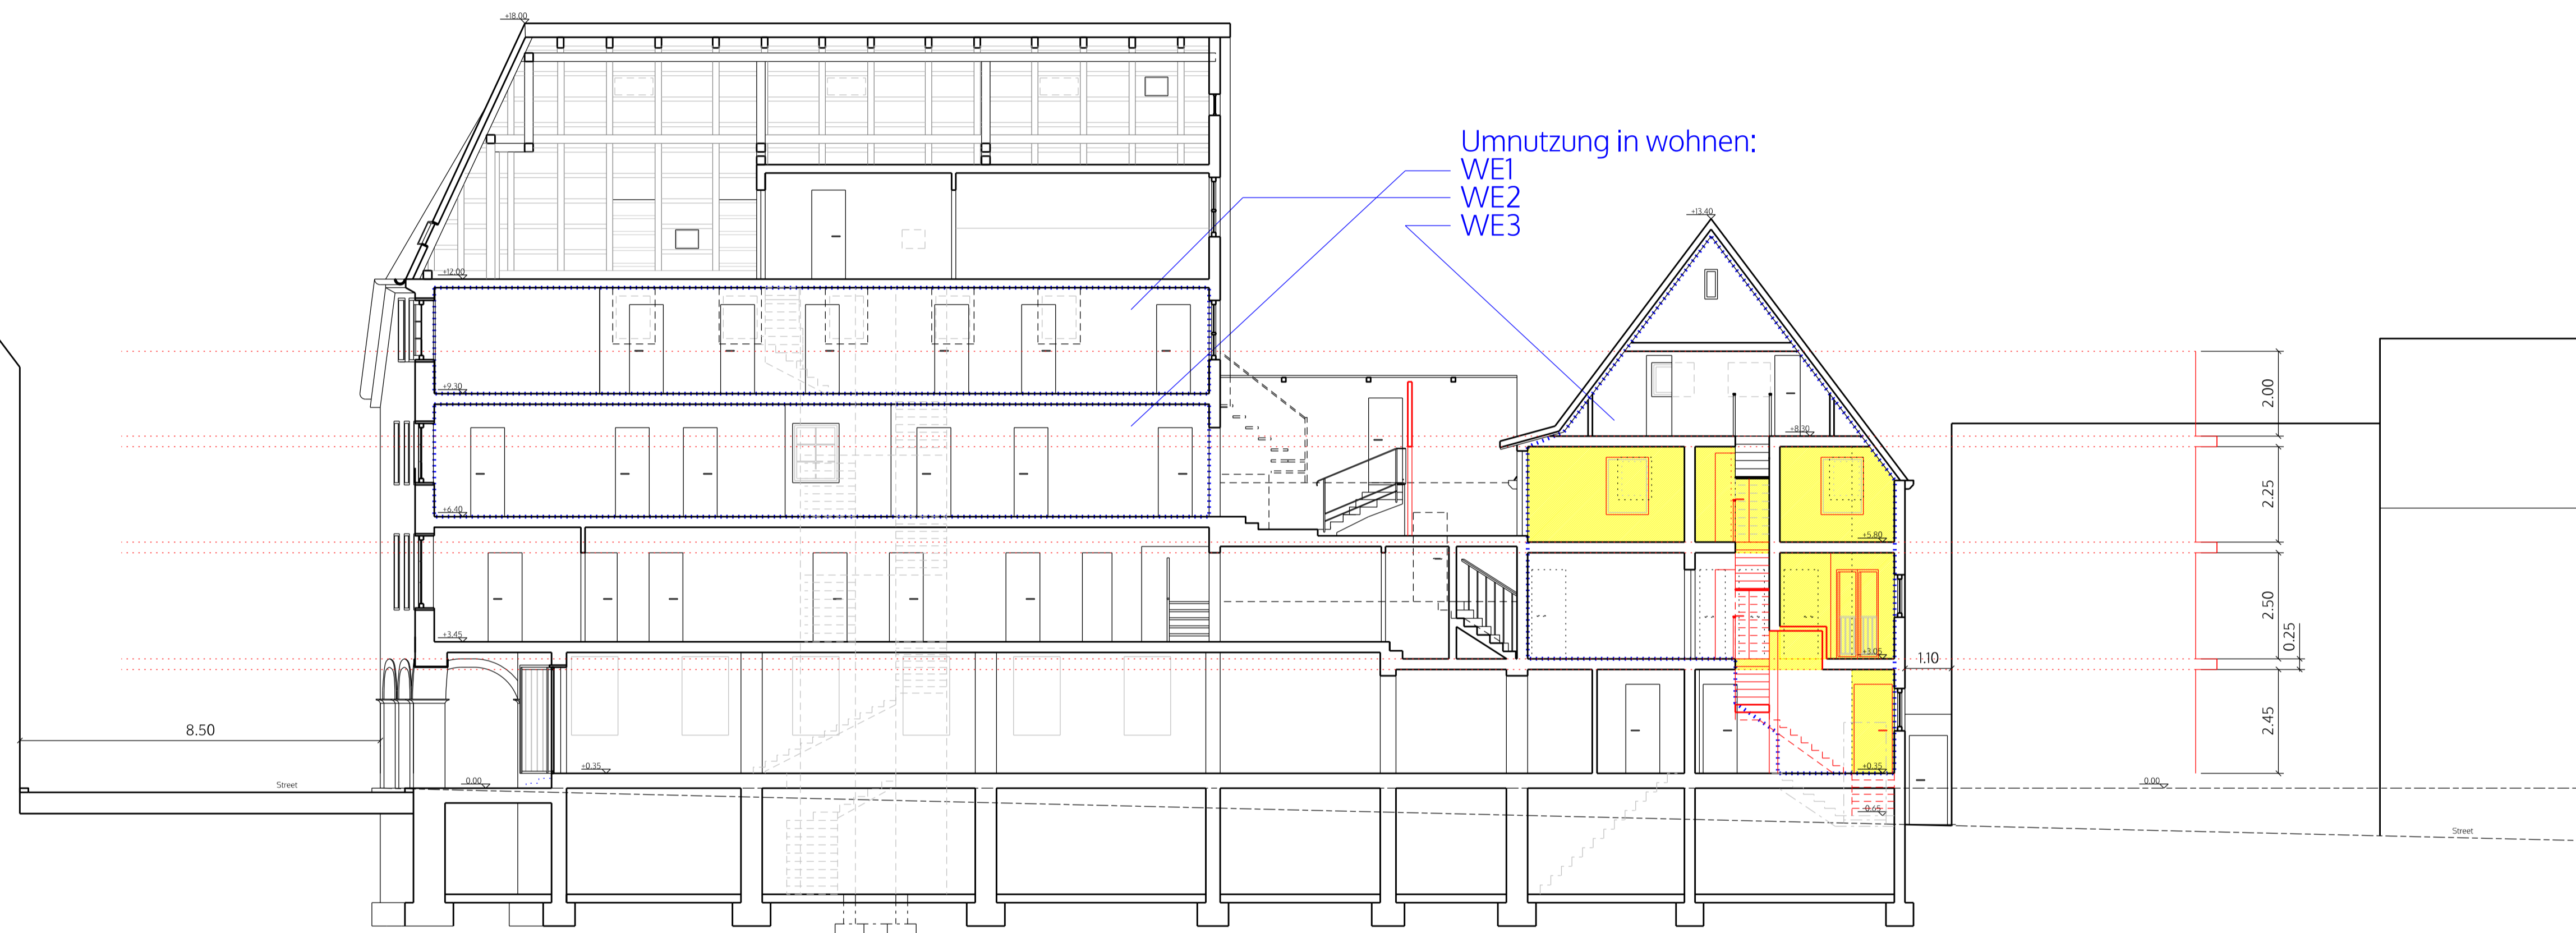

SECTION C-C

Nr. Name Datum Skal. Status Titel Klient Projekt © ALL COPYRIGHTS RESERVED m 0 10 8 6 4 2 Alle Dimensionen sind bausseitig zu ueberpruefen

spaceAgent

Architects and Designers mail@spaceagent.com
 London-Heidelberg-Barcelona-Brussels spaceagent.com
 spaceAgent Architects Ltd ist eine RIBA Chartered Practice

Projekt Umnutzung
 Rathausstrasse 3
 59494 Soest

Klient BAWOAG
 Noeckerstrasse 37F
 44879 Bochum

Titel Section C-C

VORABZUG	
	1:200 @A3 1:100 @A1
	7.5.2018
	lezzi
RAT_P07d1	



SEITENANSICHT

Nr. Name Datum Skal. Status
 Projekt © ALL COPYRIGHTS RESERVED m 0
 2 4 6 8 10
 Alle Dimensionen sind bauseitig zu ueberpruefen

spaceAgent

Architects and Designers mail@spaceagent.com
 London-Heidelberg-Barcelona-Brussels spaceagent.com
 spaceAgent Architects Ltd ist eine RIBA Chartered Practice

Projekt Umnutzung
 Rathausstrasse 3
 59494 Soest

Klient BAWOAG
 Noeckerstrasse 37F
 44879 Bochum

Titel Seitenansicht

VORABZUG	
	1:200 @A3 1:100 @A1
	7.5.2018
	lezzi
RAT_P09d1	