

4. Obergeschoss _ plan

- LEGENDE
- Bestand
 - Wand Neu Mauerwerk
 - Wand Neu Trockenbau F90
 - Trockenbauwand
 - Abbruch
 - Installationsschacht
 - Abhangdecke

WE Wohneinheit

Alle Dimensionen sind bauseitig zu ueberpruefen

© ALL COPYRIGHTS RESERVED

Projekt Dachausbau
 Ruhrstrasse 58
 58452 Witten


Klient BAWOAG
 Noeckerstrasse 37F
 44879 Bochum

Titel 4. Obergeschoss

spaceAgent

Architects and Designers mail@spaceagent.com
 London-Heidelberg-Barcelona-Brussels spaceagent.com
 spaceAgent Architects Ltd ist eine RIBA Chartered Practice

VORABZUG	
	1:100 @A3 1:50 @A1
	14.5.2018
	lezzi
RUH_P03c	

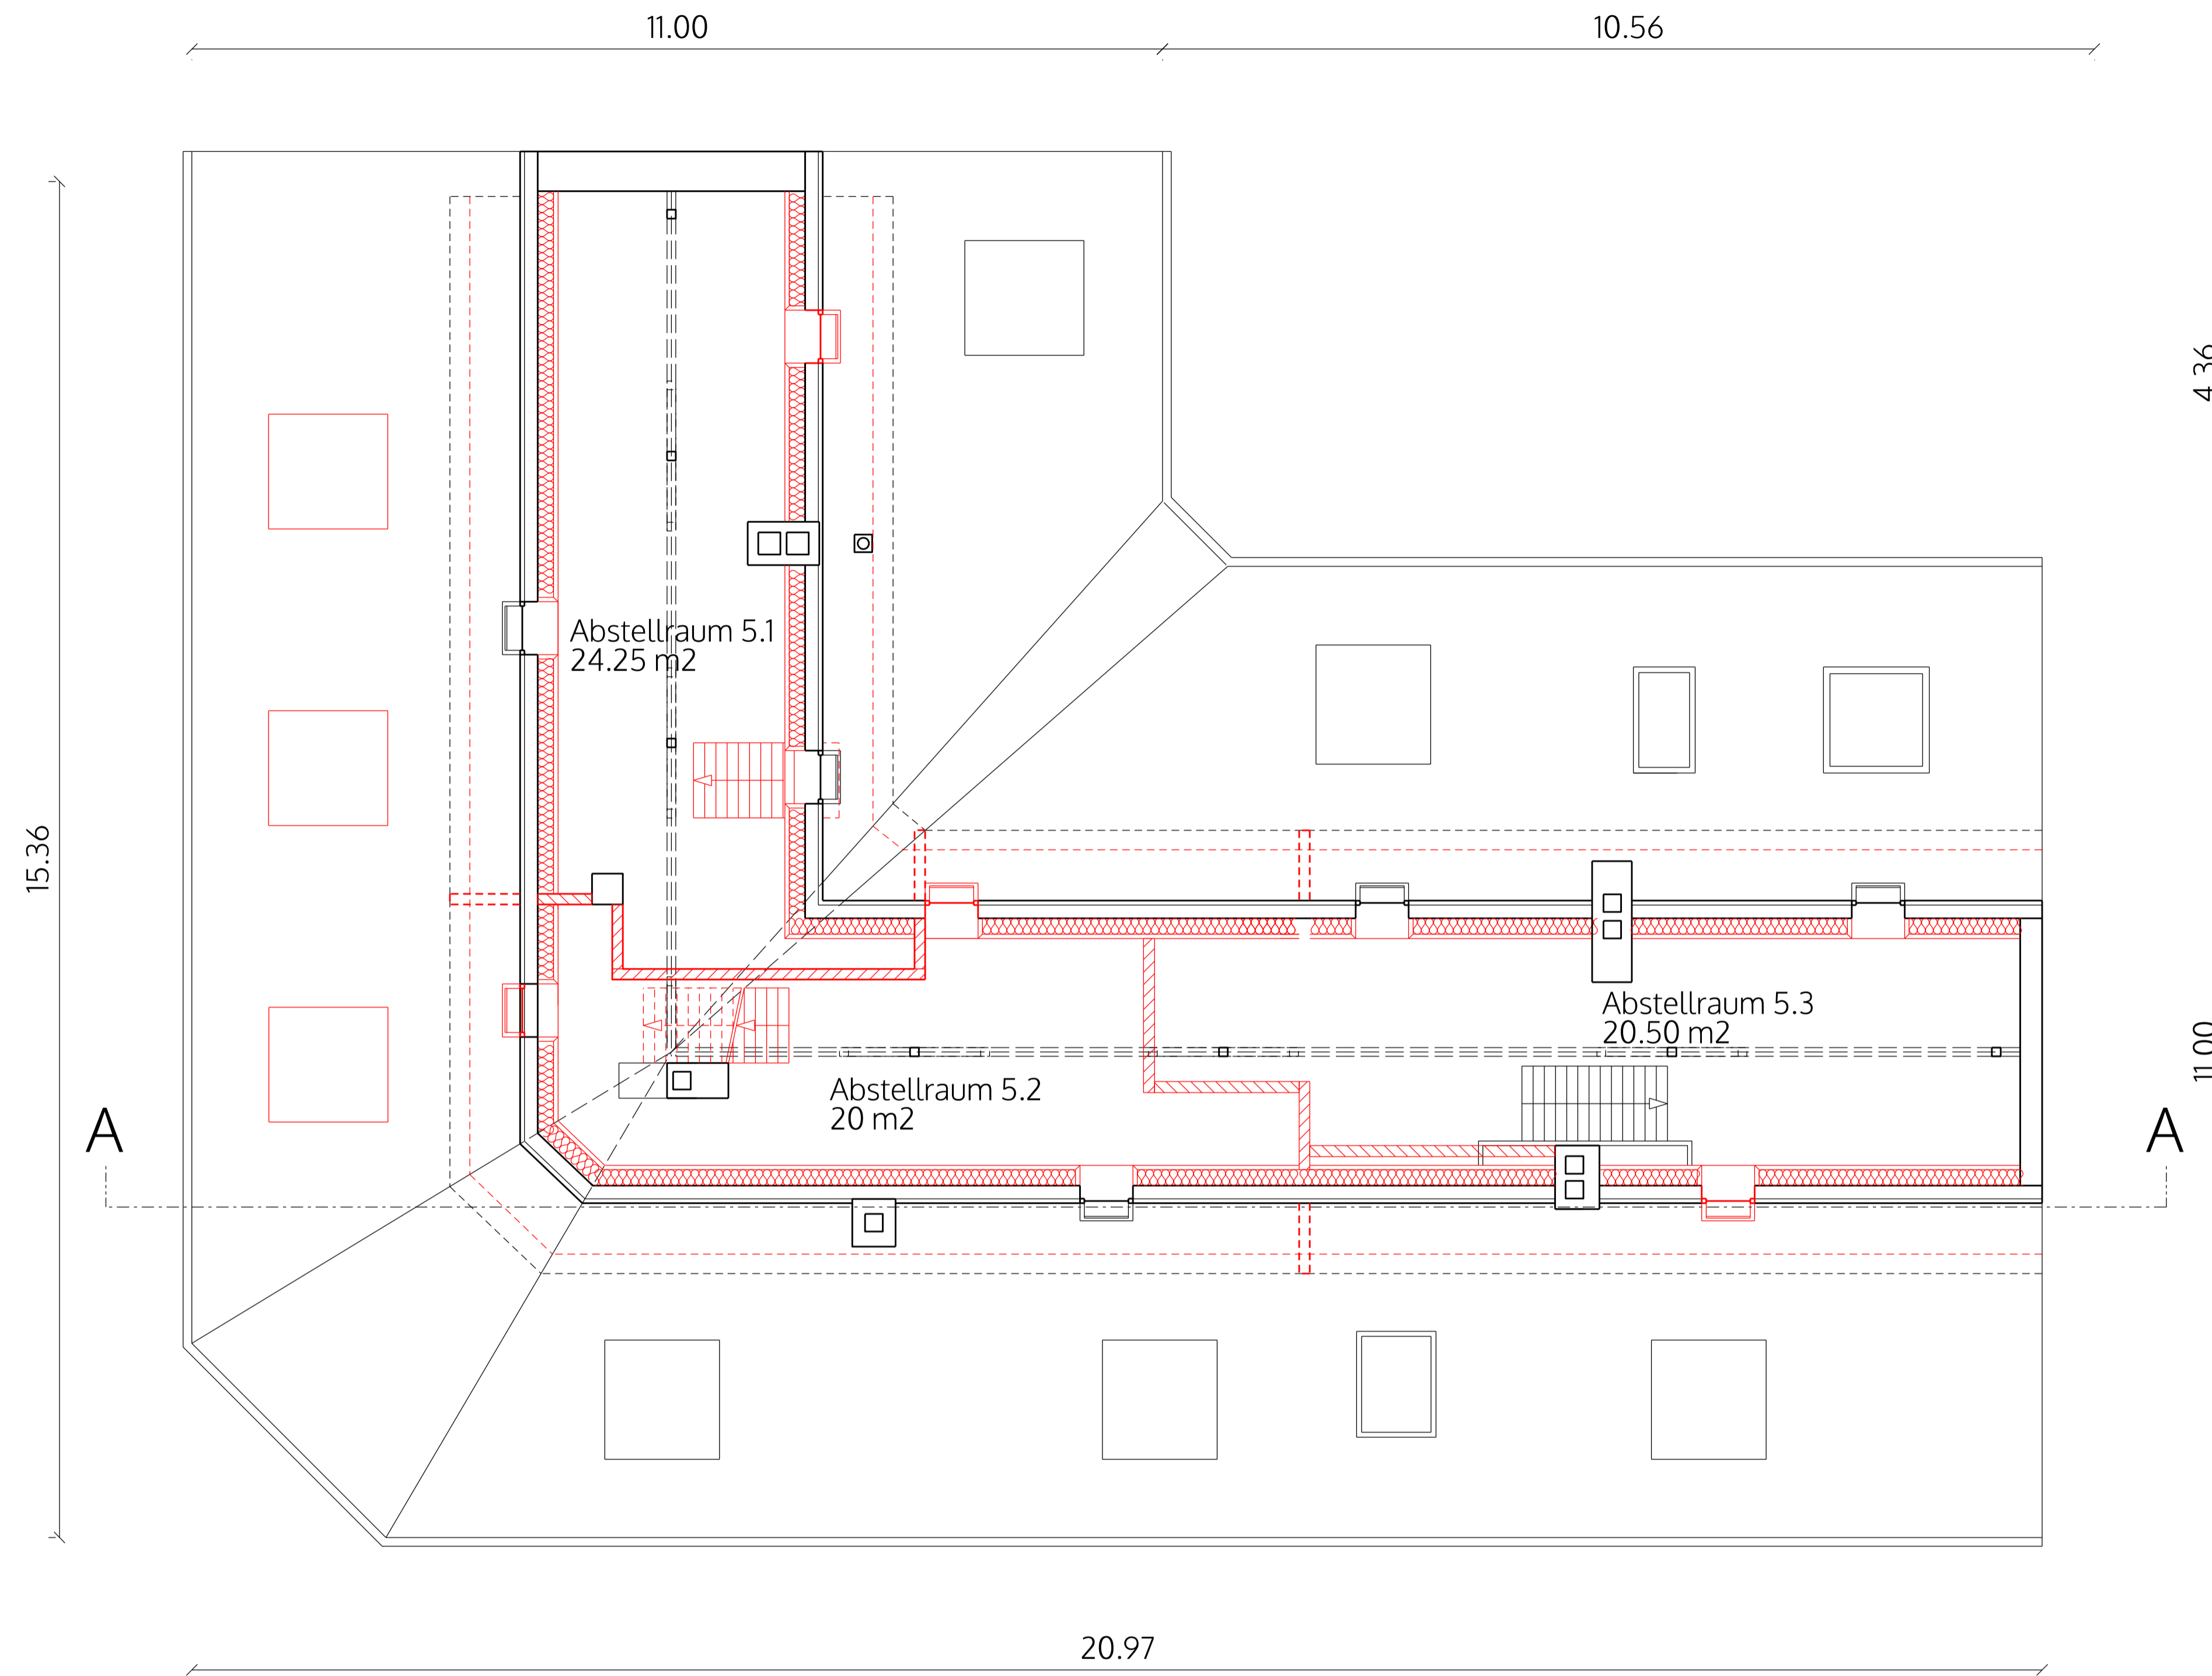

5. Obergeschoss _ plan

- LEGENDE
- Bestand
 - Wand Neu Mauerwerk
 - Wand Neu Trockenbau F90
 - Trockenbauwand
 - Abbruch
 - Installationsschacht
 - Abhangdecke

WE Wohneinheit

Nr. Name Datum Skal. Status
 Projekt
 Klient
 Titel
 © ALL COPYRIGHTS RESERVED
 m 0
 1
 2
 3
 4
 5
 Alle Dimensionen sind bauseitig zu ueberpruefen

spaceAgent

Architects and Designers mail@spaceagent.com
 London-Heidelberg-Barcelona-Brussels spaceagent.com
 spaceAgent Architects Ltd ist eine RIBA Chartered Practice

Projekt
 Dachausbau
 Ruhrstrasse 58
 58452 Witten

Klient
 BAWOAG
 Noeckerstrasse 37F
 44879 Bochum

Titel
 5. Obergeschoss

VORABZUG	
	1:100 @A3 1:50 @A1
	14.5.2018
	lezzi
RUH_P04c	