


- LEGENDE
- Bestand
 - Wand Neu Mauerwerk
 - Wand Neu Trockenbau F90
 - Trockenbauwand
 - Abbruch
 - Installationsschacht
 - Abhangdecke
- WE Wohneinheit

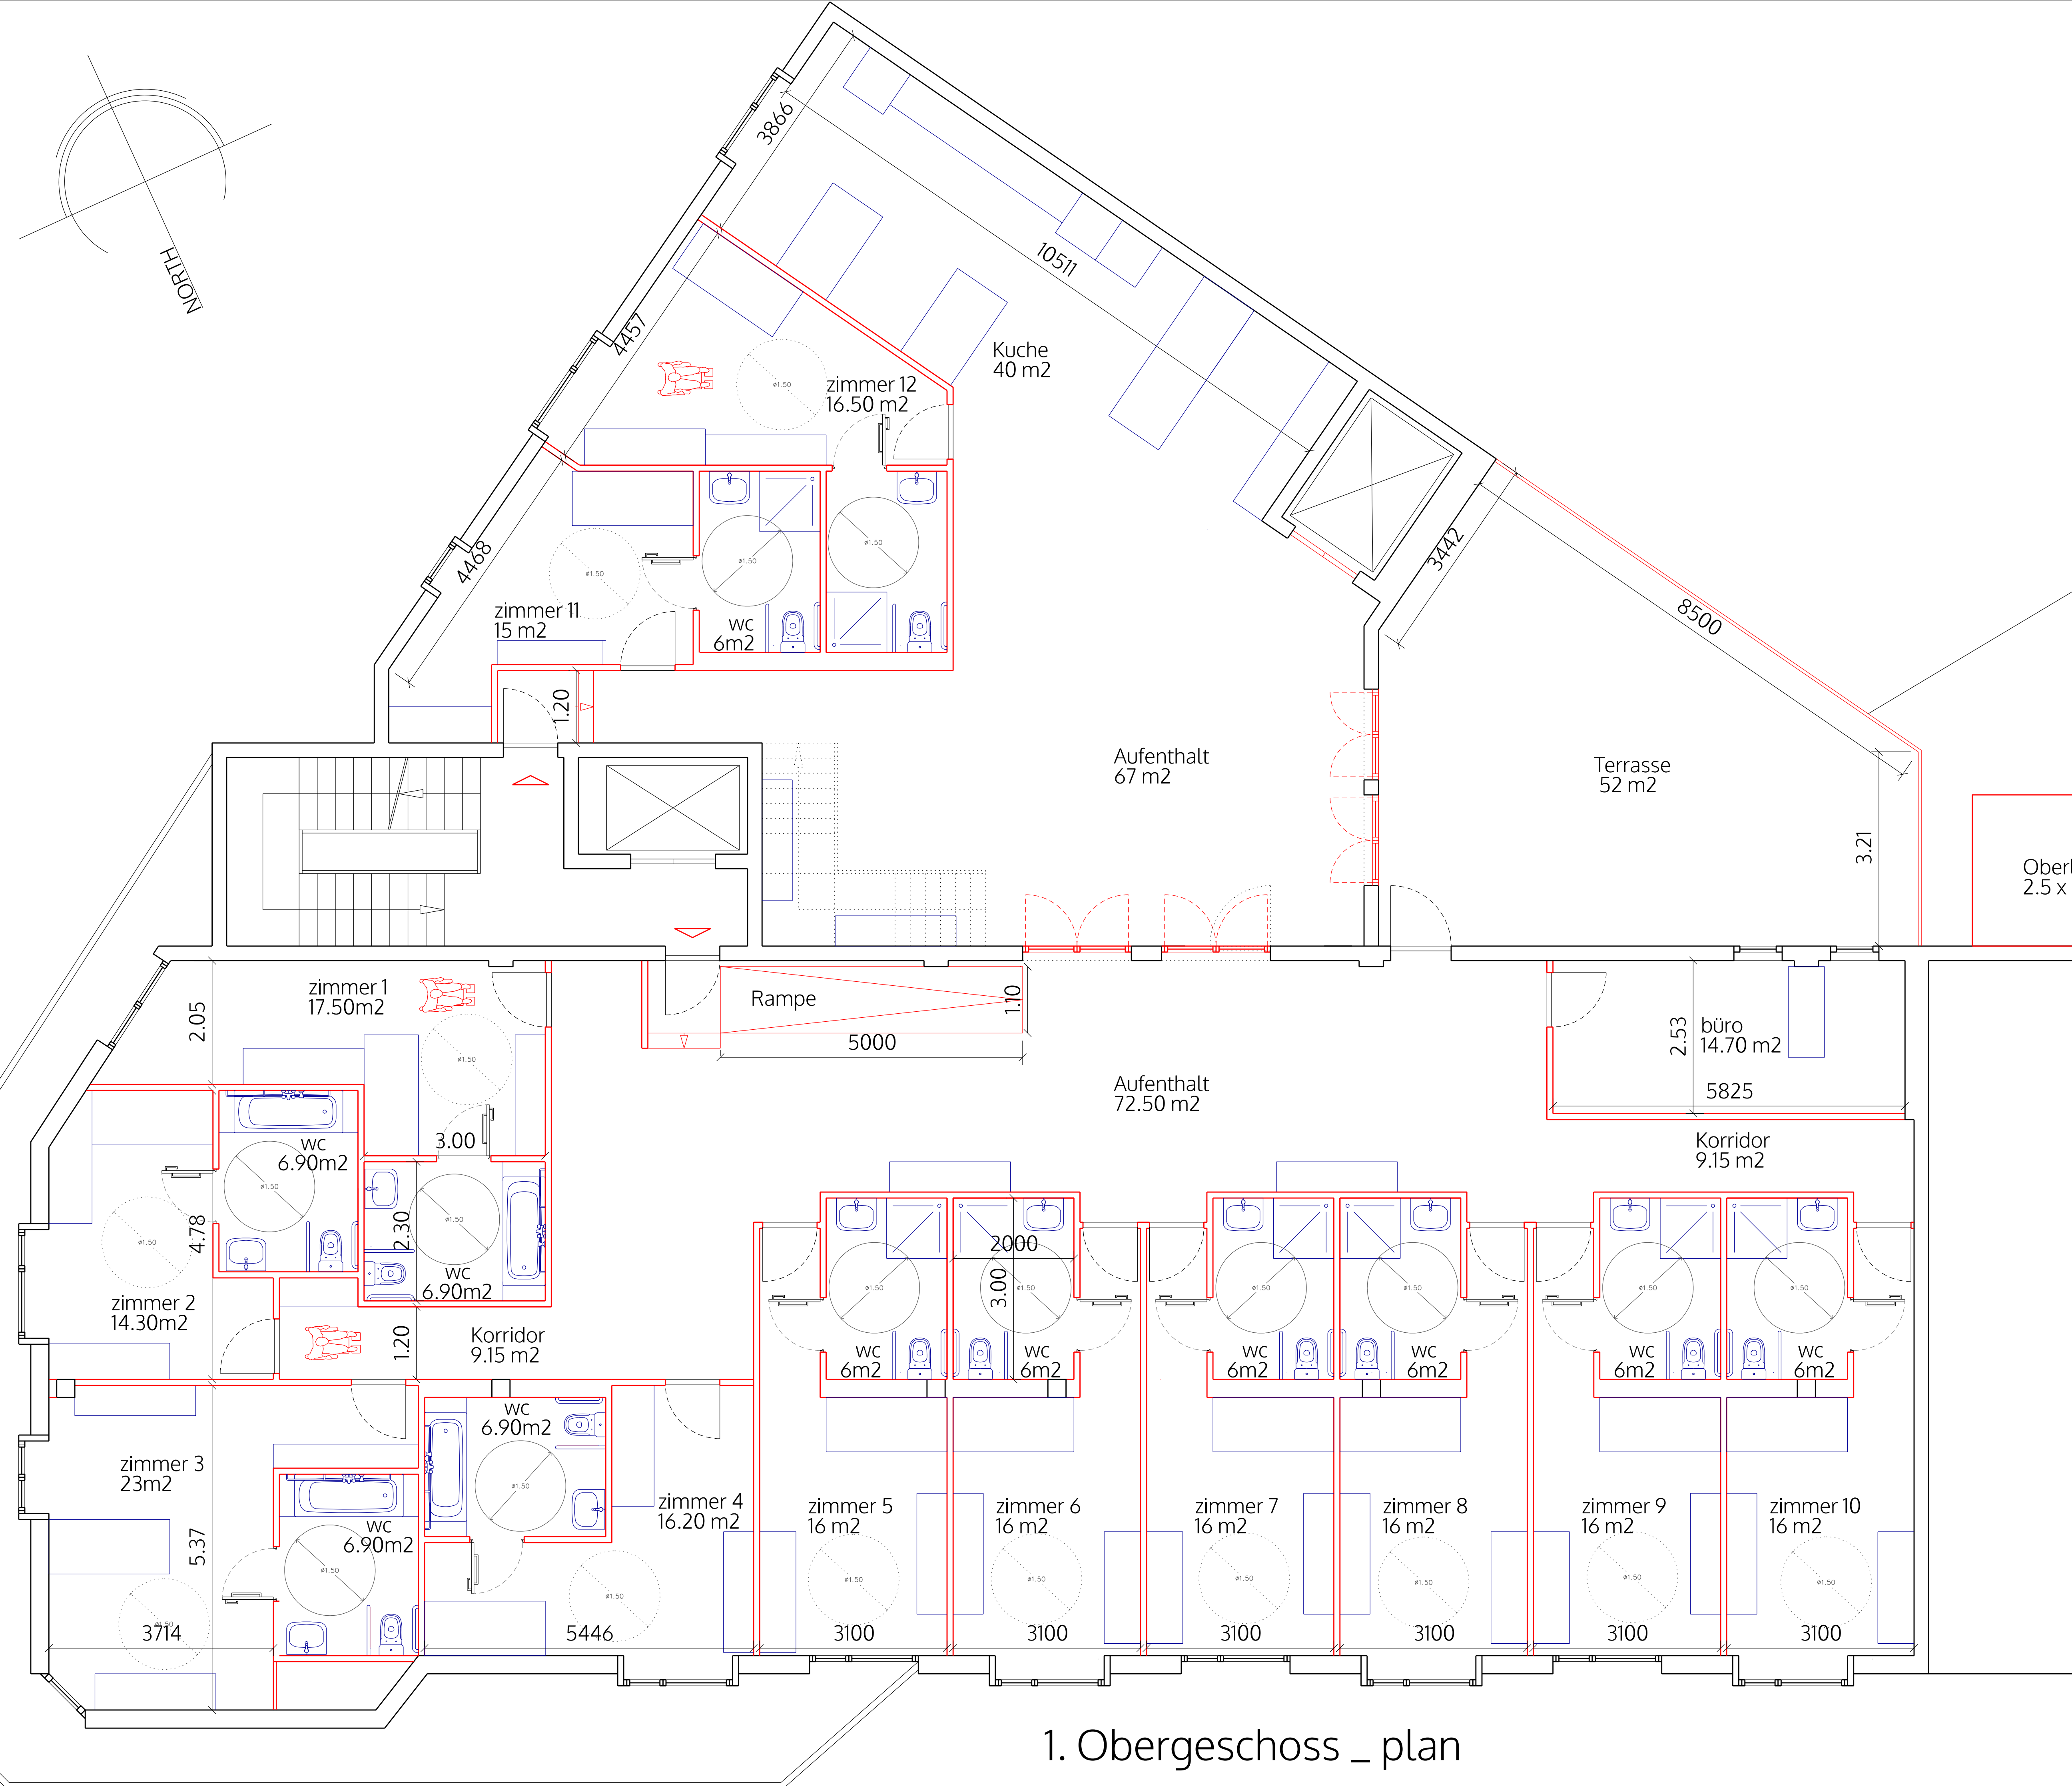

1. Obergeschoss _ plan

Nr. Name Datum Skal. Status
 Projekt Umnutzung - 12er WG
 Klient BAWOAG
 Titel Pläne

spaceAgent
 Architects and Designers
 London-Heidelberg-Barcelona-Brussels
 spaceAgent Architects Ltd ist eine RIBA Chartered Practice

Umnutzung - 12er WG
 Theodor Heuss Strasse 2
 58452 Witten

BAWOAG
 Noeckerstrasse 37F
 44879 Bochum

VORABZUG	
	1:100 @A3 1:50 @A1
	7.5.2018
	lezzi
THS_P01d3	