


Kellergeschoß _plan

Nr.	Name	Datum	Skal.	Status
BAUANTRAG				
			1:100 @A3	
			1:50 @A1	
		12.7.2018		
			lezzi	
SWO_P01d2				

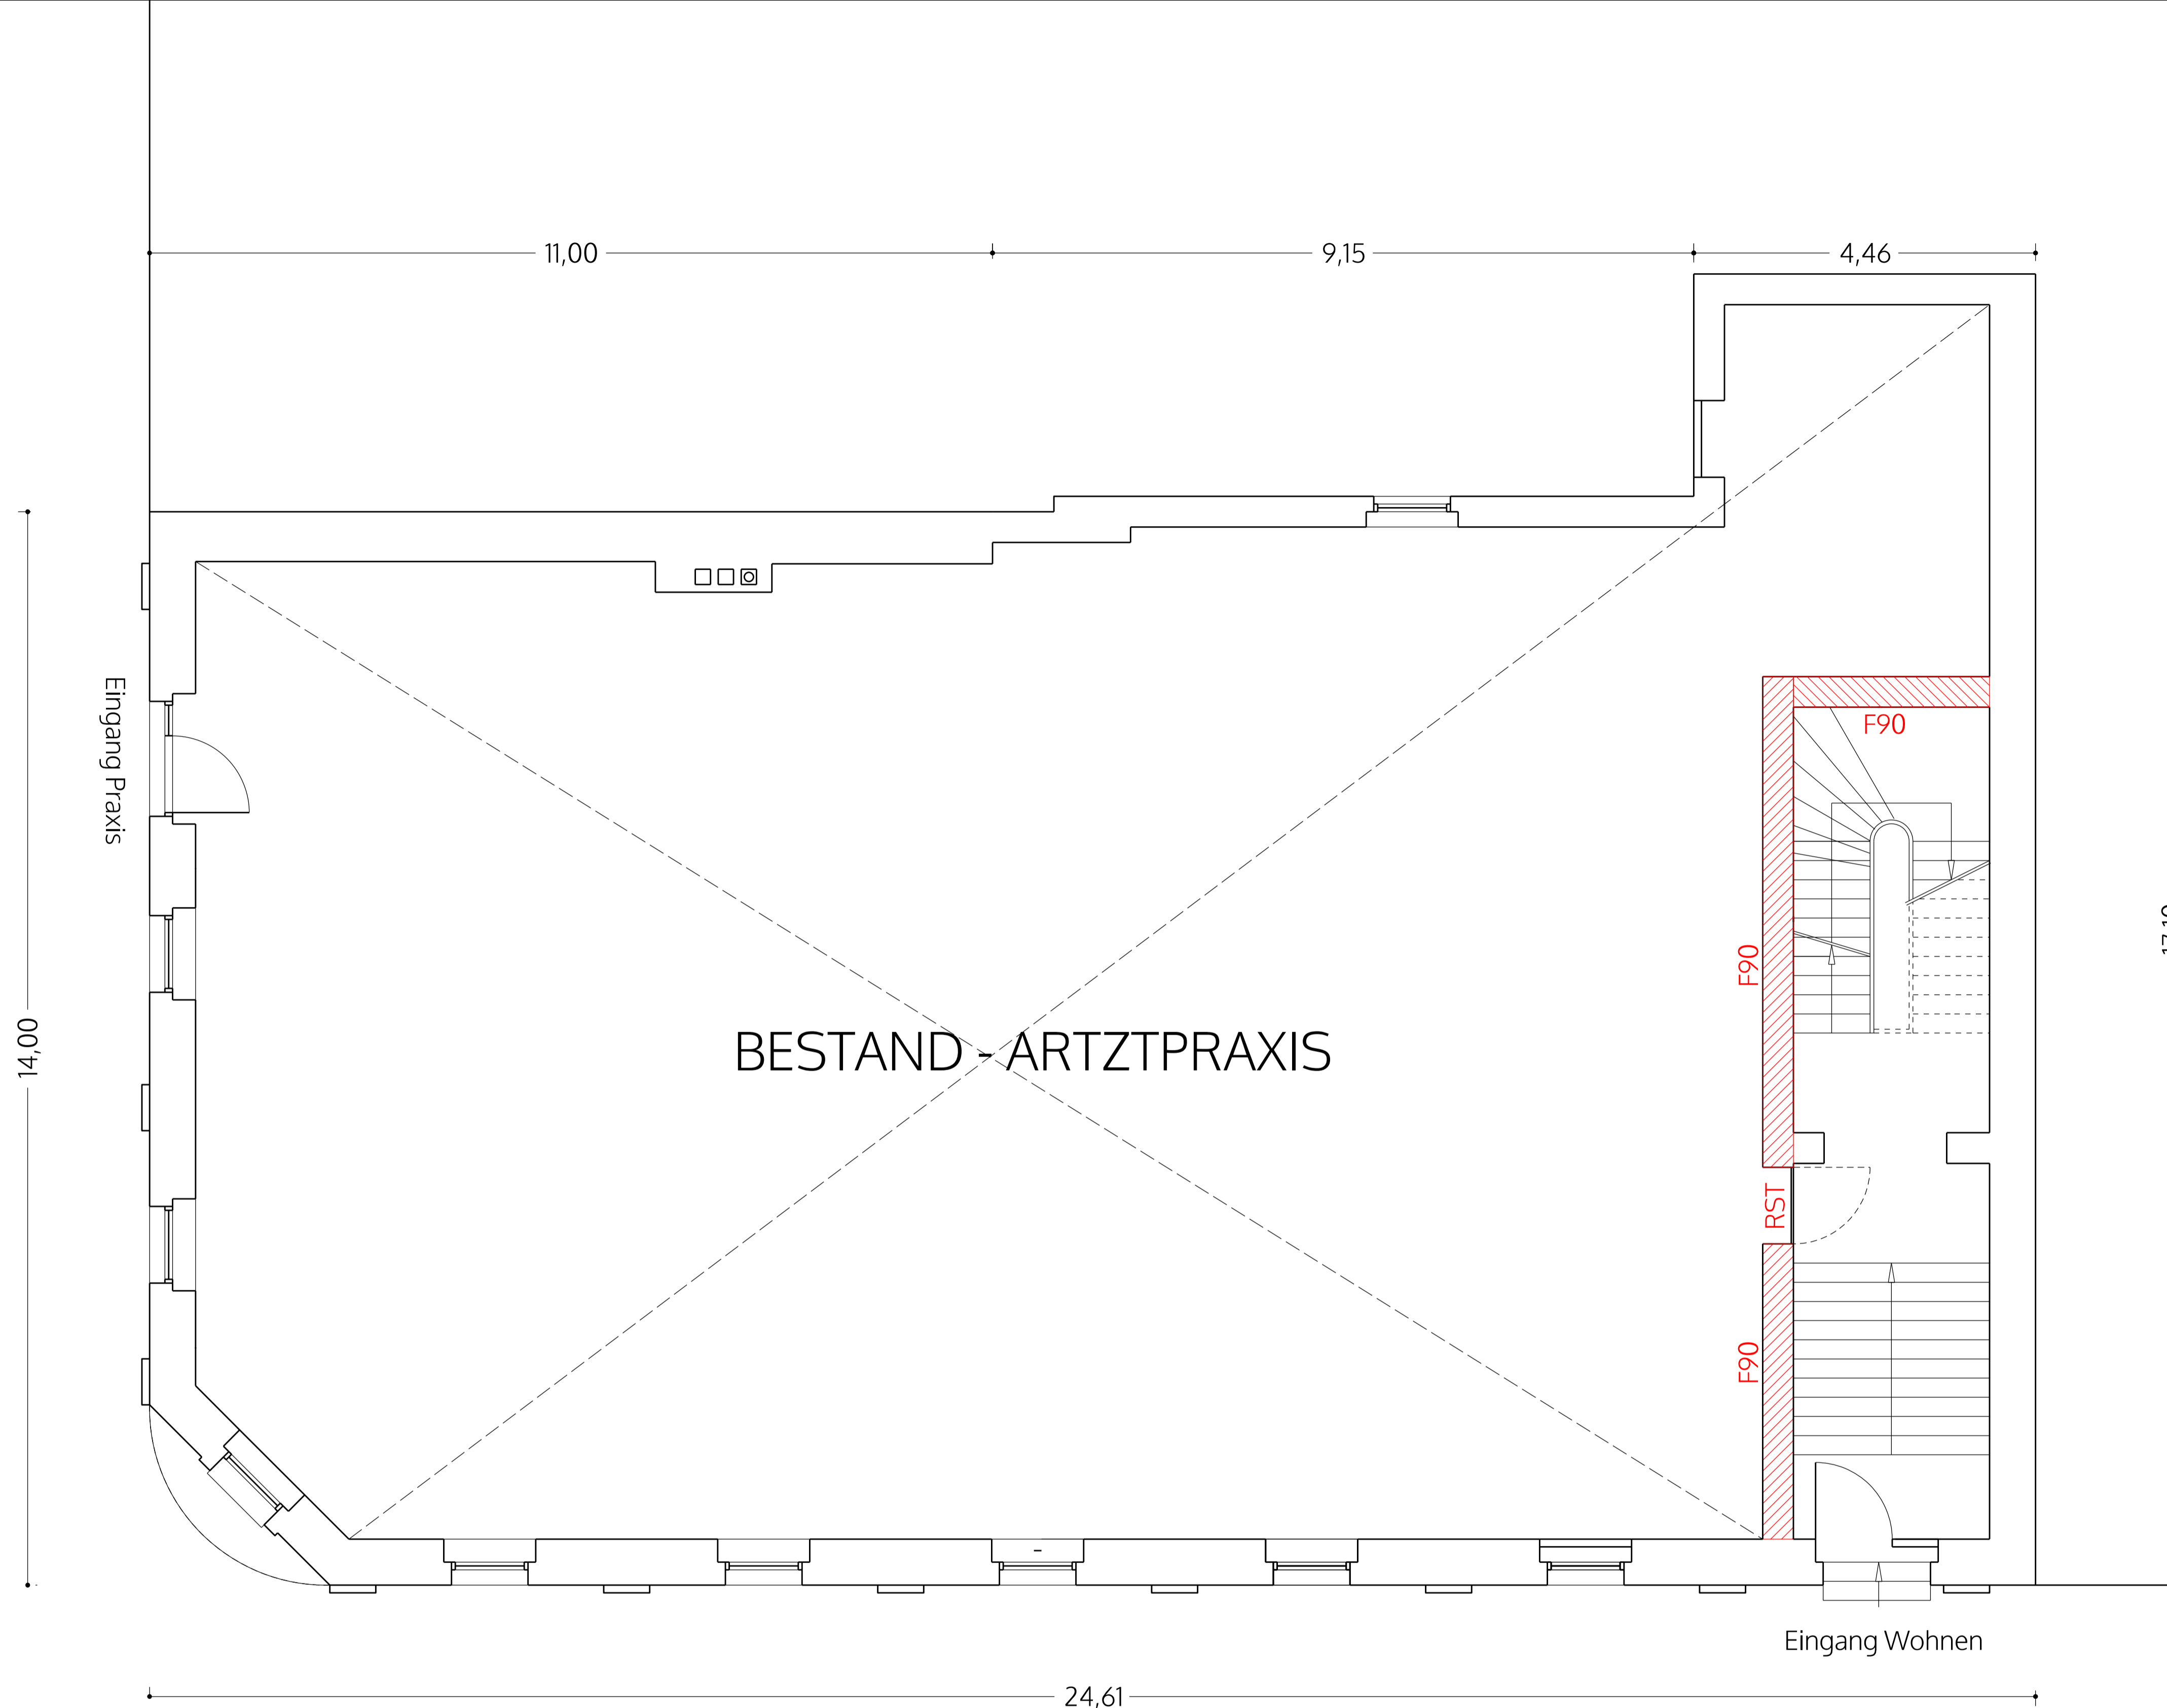

Erdgeschoß _plan

- LEGENDE
- Bestand
 - Wand Neu F30 AB
 - Wand Neu F90 AB
 - Trockenbauwand
 - Abbruch
 - Installationsschacht
 - Abhangdecke
 - F90 Bauteil
 - WE Wohneinheit

- Brandschutzverhalten der Bauteile
- F90 AB Tragende u. aussteifende Wände, Pfeiler u. Stützen
 - F90 AB Wände im Kellergeschossen
 - F90 AB Wohnungstrennwände
 - F90 Decken
 - F30 AB
 - dsT dichtschiessende Tueren
 - RST Rauchschutztuer

Höhenbezüge
Angaben Zu Tür-und Brüstungshöhen (BRH) ab OKF

- OKFF Oberkante Fertigfußboden
- OKFF±0.00

spaceAgent

Architects and Designers mail@spaceagent.com
 London-Heidelberg-Barcelona-Brussels spaceagent.com
 spaceAgent Architects Ltd ist eine RIBA Chartered Practice

Projekt
Umnutzung
Swolinzkystraße 1
58135 Hagen

Klient
BAWOAG
Noeckerstrasse 37F
44879 Bochum



Titel
PLAN - Erdgeschoß

BAUANTRAG	
	1:100 @A3 1:50 @A1
	12.7.2018
	lezzi
SWO_P02d2	

Alle Dimensionen sind bauseitig zu ueberpruefen

© ALL COPYRIGHTS RESERVED

Nr. Name Datum Skal. Status

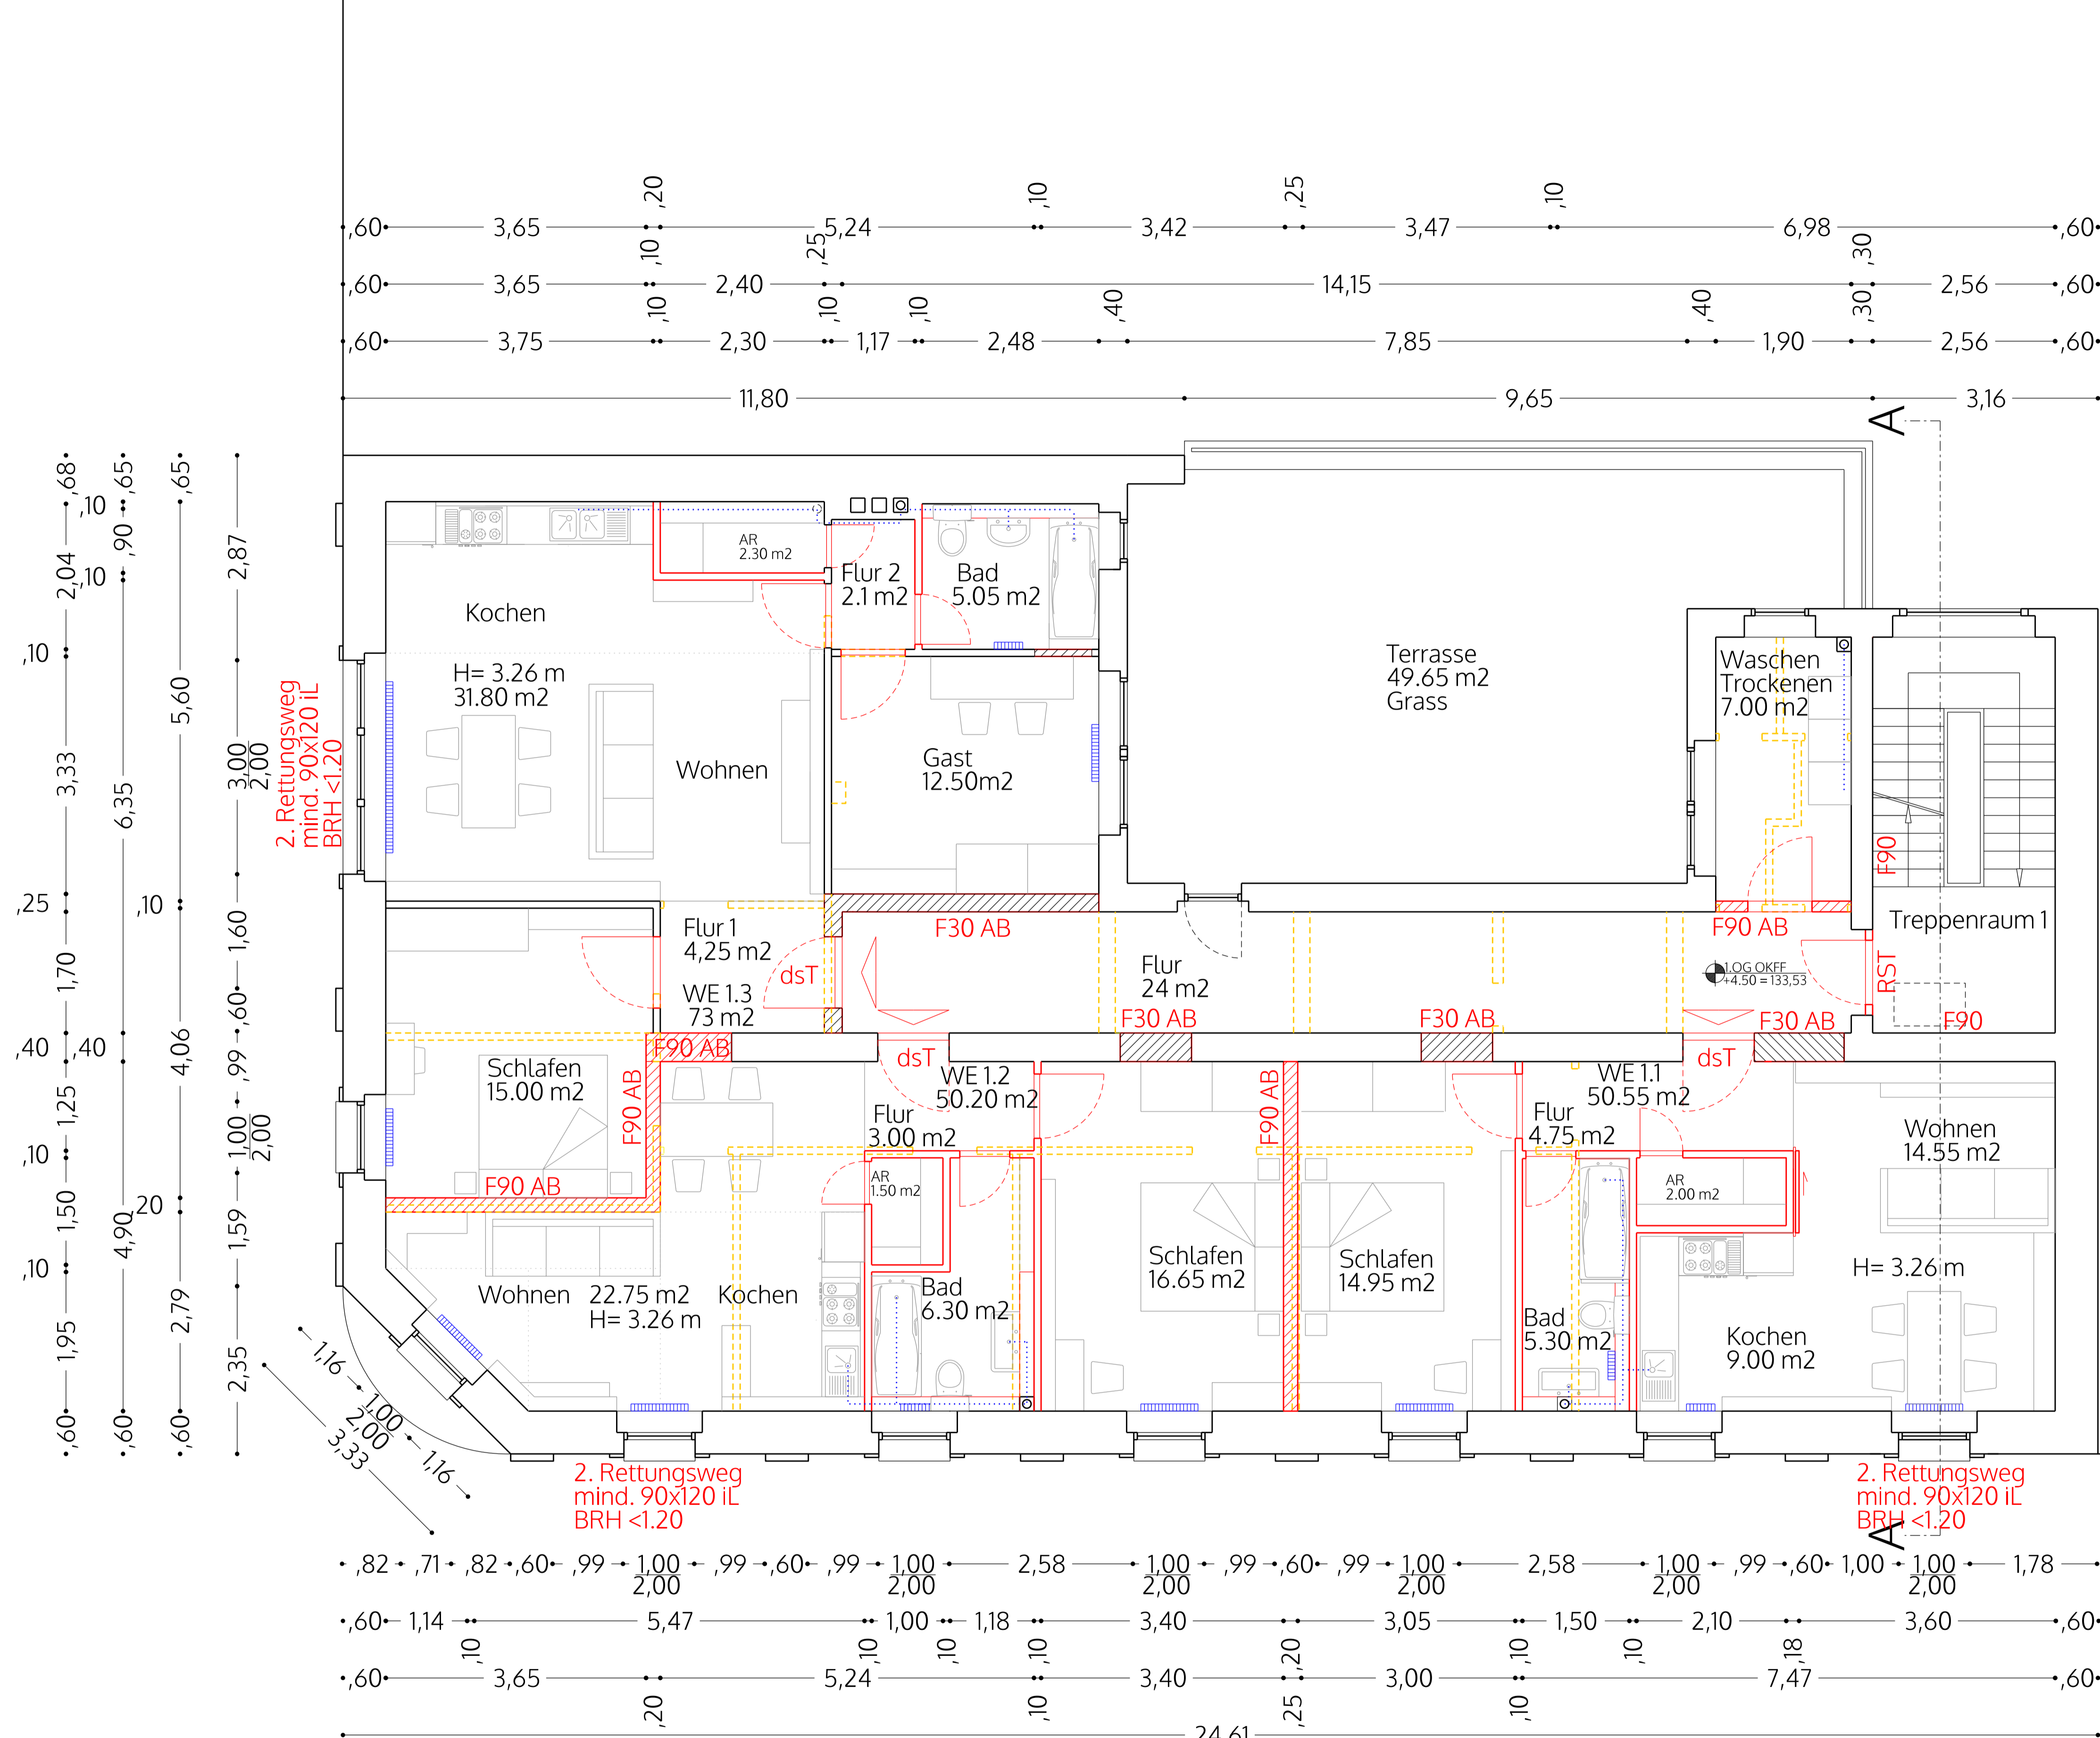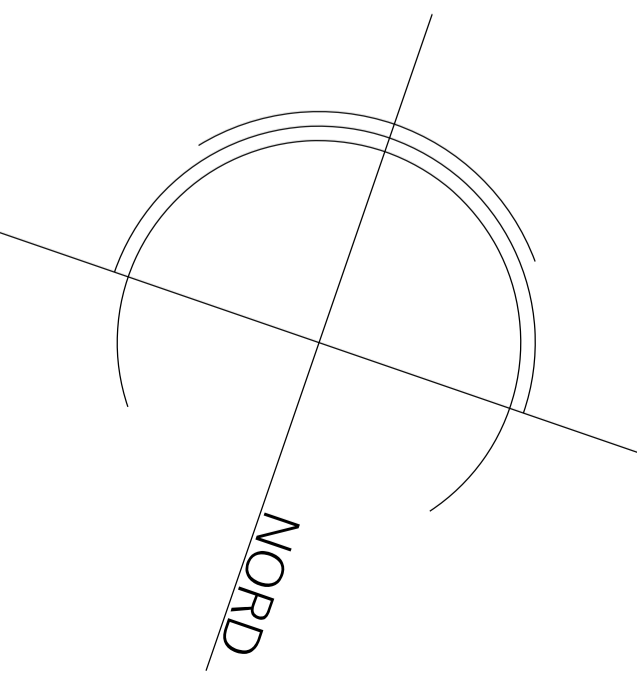

1. Obergeschoss _ plan

- LEGENDE**
- Bestand
 - Wand Neu F30 AB
 - Wand Neu F90 AB
 - Trockebauwand
 - Abbruch
 - Installationsschacht
 - Abhangdecke
 - F90 Bauteil
 - WE Wohneinheit

- Brandschutzverhalten der Bauteile**
- F90 AB Tragende u. aussteifende Wände, Pfeiler u. Stützen
 - F90 AB Wände im Kellergeschossen
 - F90 AB Wohnungstrennwände
 - F90 Decken
 - F30 AB
 - dsT dichtschiessende Tueren
 - RST Rauchschutztuer

Höhenbezüge
Angaben Zu Tür-und Brüstungshöhen (BRH) ab OKF

- OKFF Oberkante Fertigfußboden
- OKFF±0.00

spaceAgent
Architects and Designers
London-Heidelberg-Barcelona-Brussels
spaceAgent Architects Ltd ist eine RIBA Chartered Practice


Projekt
Umnutzung Wohnen
Swolinzkystraße 1
58135 Hagen

Klient
BAWOAG
Noeckerstrasse 37F
44879 Bochum


Titel
PLAN - 1.0G

BAUANTRAG	
	1:100 @A3 1:50 @A1
	12.7.2018
	lezzi
SWO_P03d2	

Nr. Name Datum Skal. Status Projekt Klient Titel

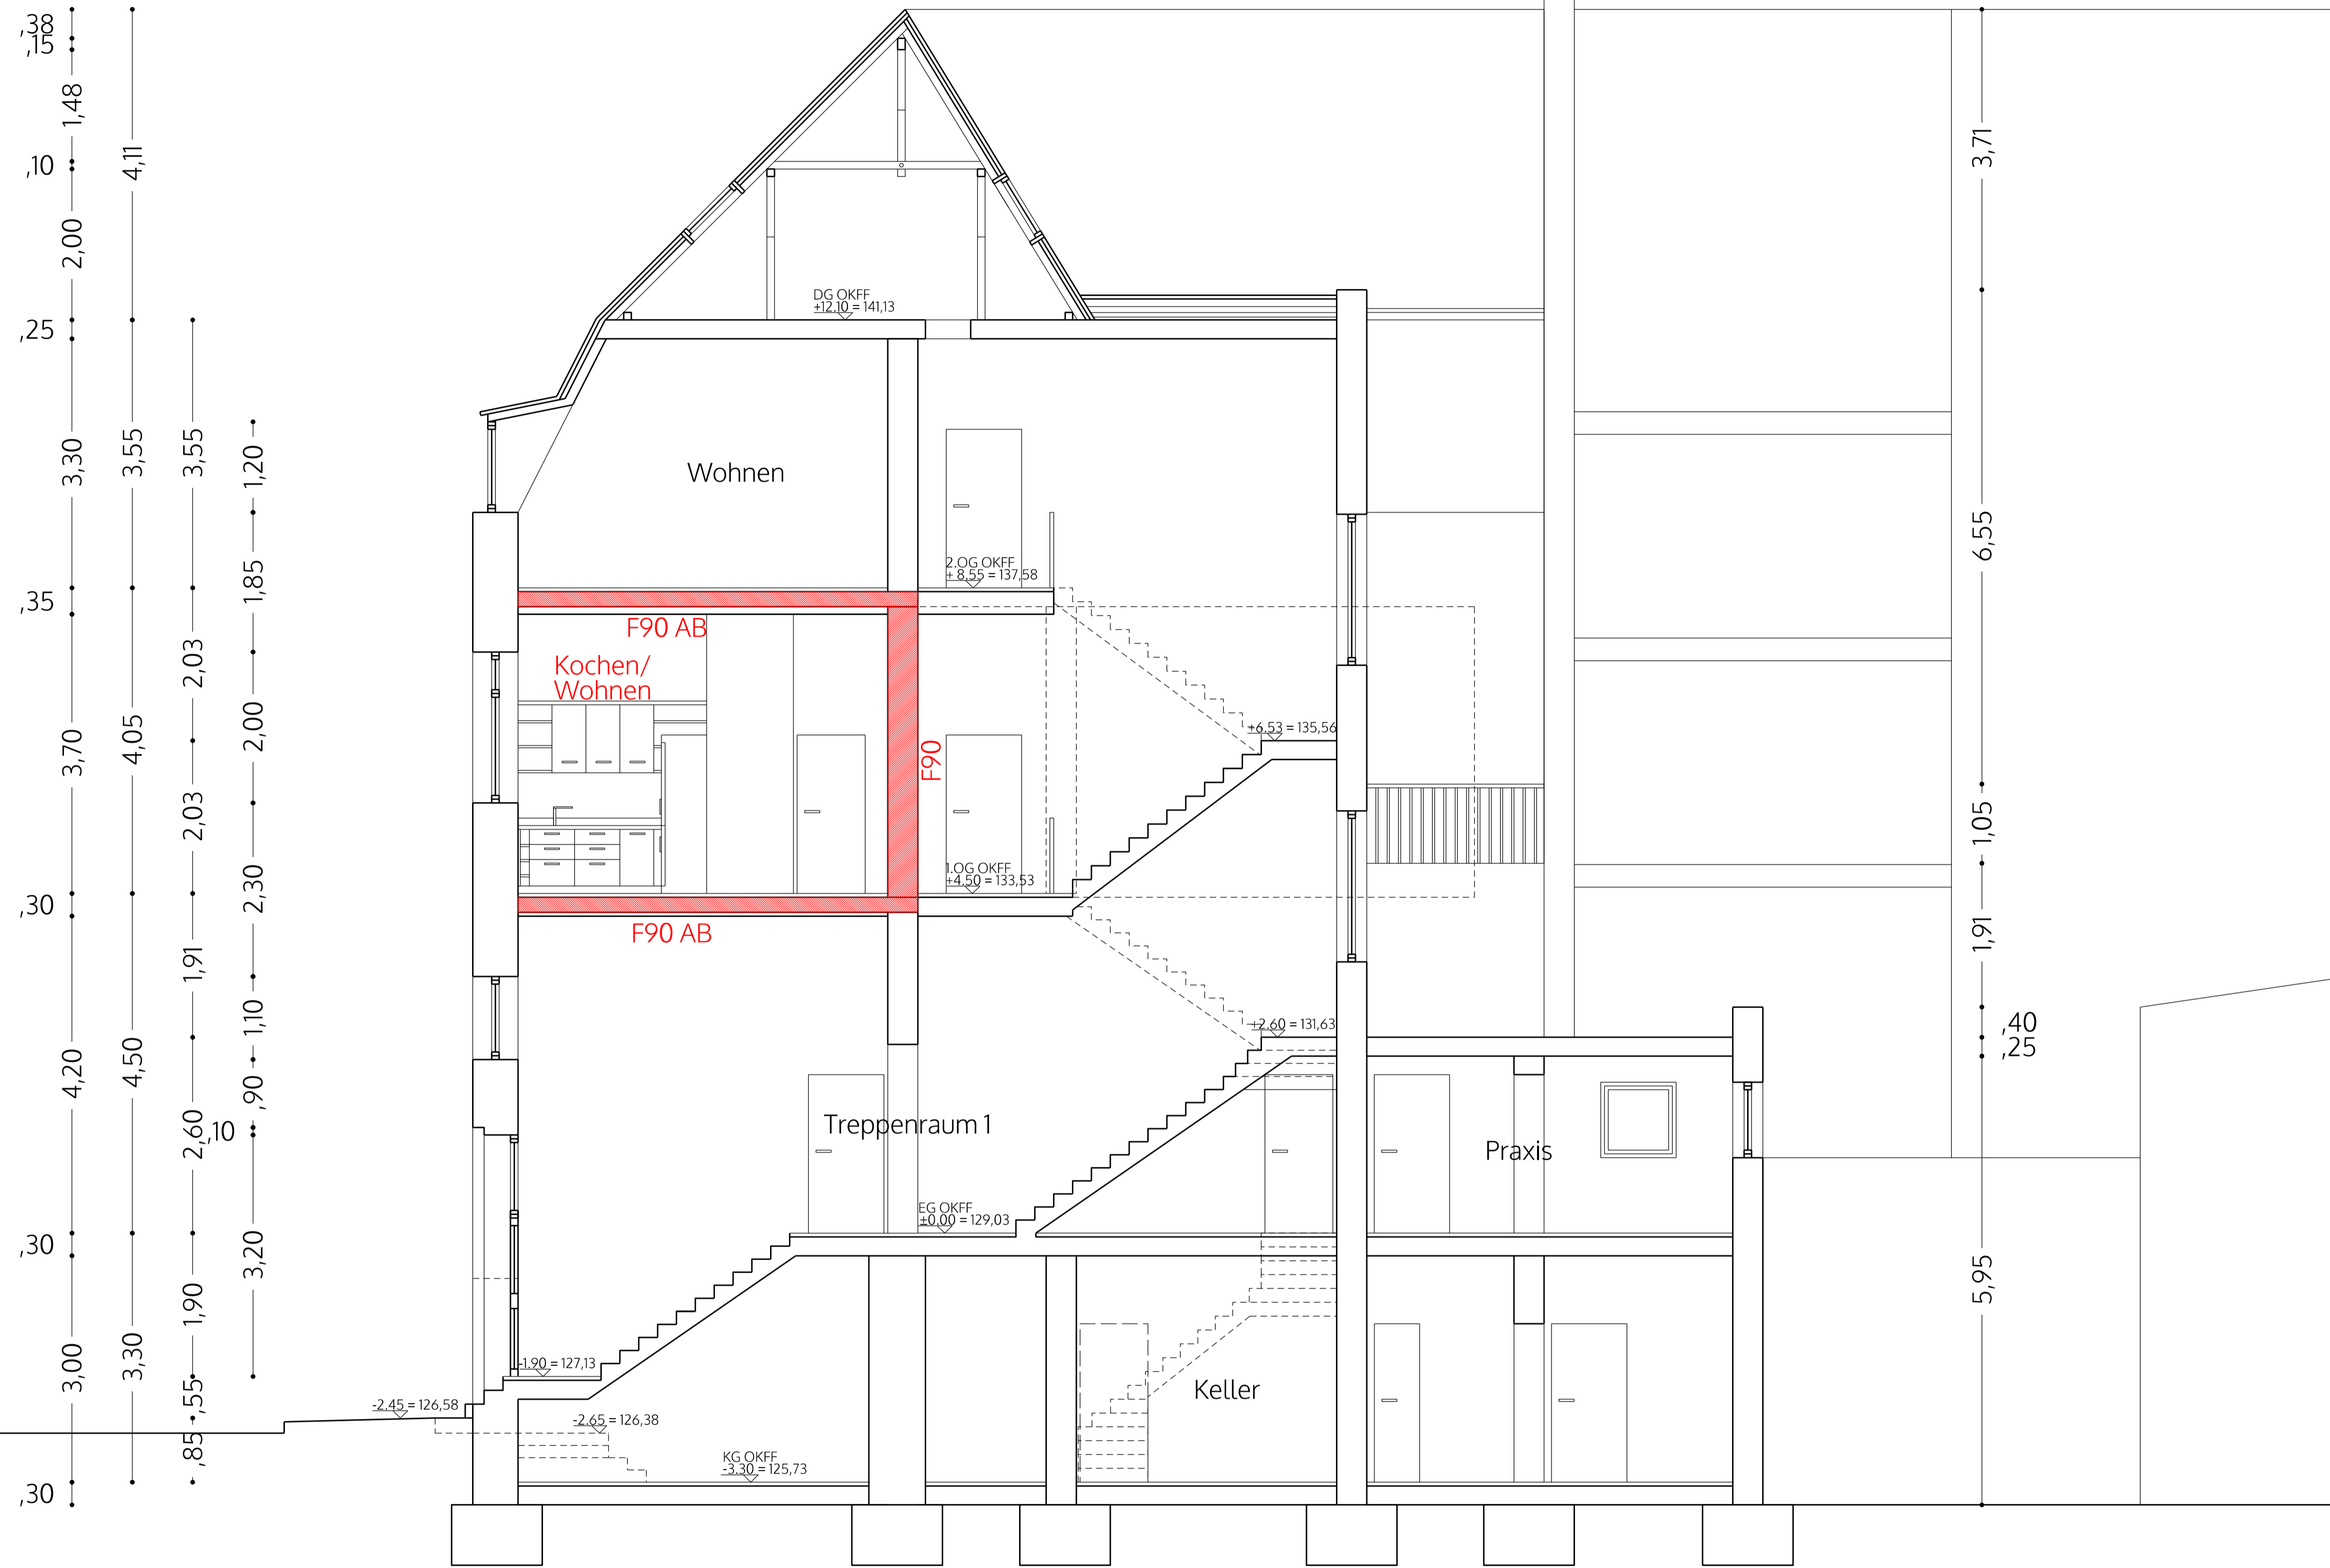

Schnitt A - A

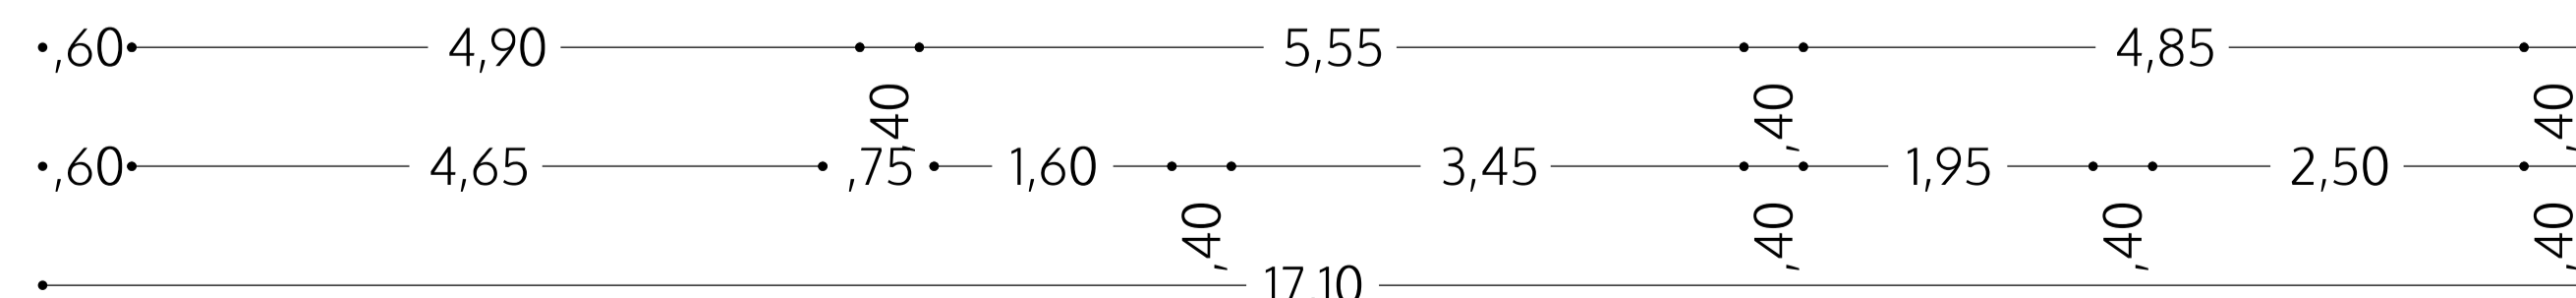

- LEGENDE
- Bestand
 - Wand Neu F30 AB
 - Wand Neu F90 AB
 - Trockenbauwand
 - Abbruch
 - Installationsschacht
 - Abhangdecke
 - F90 Bauteil
 - WE Wohneinheit

- Brandschutzverhalten der Bauteile
- F90 AB Tragende u. aussteifende Wände, Pfeiler u. Stützen
 - F90 AB Wände im Kellergeschoss
 - F90 AB Wohnungstrennwände
 - F90 Decken
 - F30 AB
 - dsT dichtschiessende Tueren
 - RST Rauchschutztuer

- Höhenbezüge
- Angaben Zu Tür-und Brüstungshöhen (BRH) ab OKF
- OKFF Oberkante Fertigfußboden
- OKFF±0.00

spaceAgent

Architects and Designers mail@spaceagent.com
 London-Heidelberg-Barcelona-Brussels spaceagent.com
 spaceAgent Architects Ltd ist eine RIBA Chartered Practice

Projekt Umnutzung Wohnen
 Swolinzkystraße 1
 58135 Hagen

Klient BAWOAG
 Noeckerstrasse 37F
 44879 Bochum

Titel SCHNITT A-A

BAUANTRAG	
	1:100 @A3 1:50 @A1
	12.7.2018
	lezzi
SWO_P04d2	

Nr. Name Datum Skal. Status Projekt Klient Titel © ALL COPYRIGHTS RESERVED m 0 Alle Dimensionen sind bauseitig zu ueberpruefen