

Erdgeschoß _plan

- LEGENDE
- Bestand
 - Wand Neu F30 AB
 - Wand Neu F90 AB
 - Trockenbauwand
 - Abbruch
 - Installationsschacht
 - Abhangdecke
 - F90 Bauteil
 - WE Wohneinheit

- Brandschutzverhalten der Bauteile
- F90 AB Tragende u. versteifende Wände, Pfeiler u. Stützen
 - F90 AB Wände im Kellergeschoss
 - F90 AB Wohnungstrennwände
 - F90 Decken
 - F30 AB
 - dsT dichtschiessende Tueren
 - RST Rauchschutztuer

- Höhenbezüge
- Angaben Zu Tür-und Brüstungshöhen (BRH) ab OKF
- OKFF Oberkante Fertigfußboden
 - OKFF±0.00

spaceAgent
 Architects and Designers mail@spaceagent.com
 London-Heidelberg-Barcelona-Brussels spaceagent.com
 spaceAgent Architects Ltd ist eine RIBA Chartered Practice


Projekt Umnutzung
 Swolinzkystraße 1
 58135 Hagen

Klient BAWOAG
 Noeckerstrasse 37F
 44879 Bochum

Titel PLAN - Erdgeschoß

BESTAND	
	1:100 @A3 1:50 @A1
	24.6.2018
	lezzi
SWO_E02d	

Nr. Name Datum Skal. Status
 © ALL COPYRIGHTS RESERVED
 m 0
 1
 2
 3
 4
 5
 Alle Dimensionen sind bauseitig zu ueberpruefen

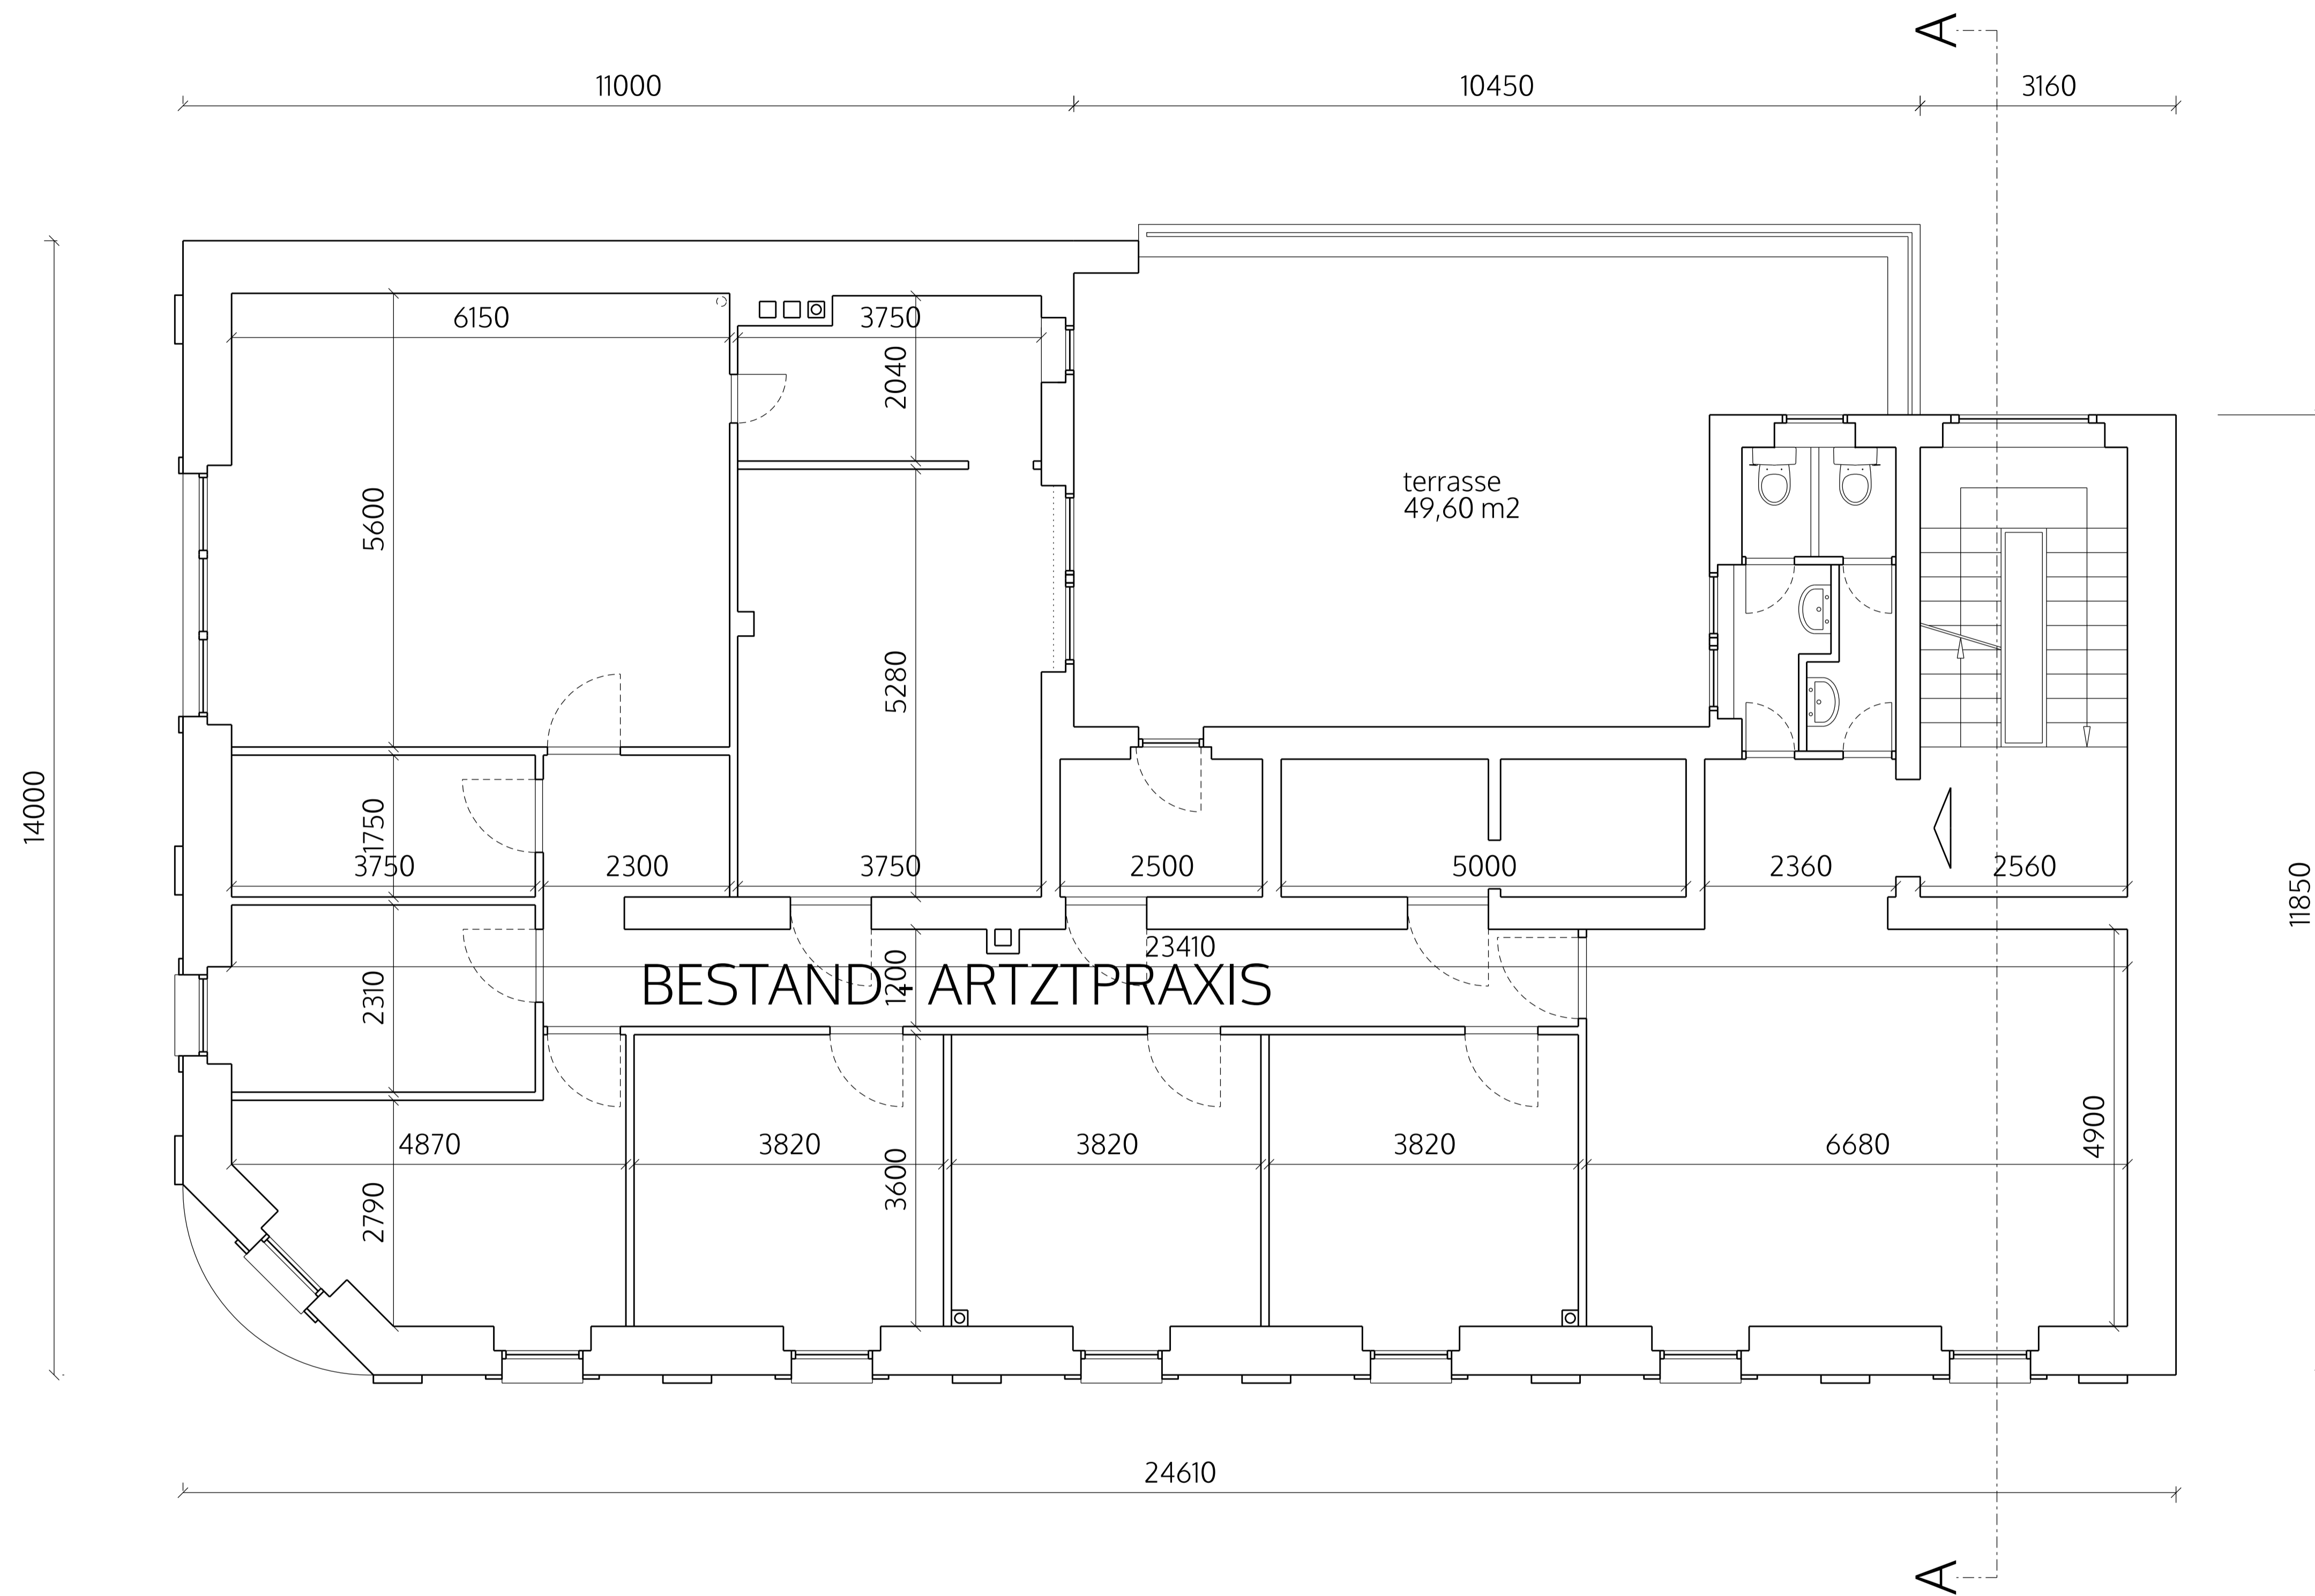

1. Obergeschoss _ plan

- LEGENDE
- Bestand
 - Wand Neu Mauerwerk
 - Wand Neu Trockenbau F90
 - Trockenbauwand
 - Abbruch
 - Installationsschacht
 - Abhangendecke
 - F90 Bauteil
 - WE Wohneinheit

Nr. Name Datum Skal. Status Titel Klient Projekt © ALL COPYRIGHTS RESERVED m 0 1 2 3 4 5 Alle Dimensionen sind bauseitig zu ueberpruefen

spaceAgent
 Architects and Designers mail@spaceagent.com
 London-Heidelberg-Barcelona-Brussels spaceagent.com
 spaceAgent Architects Ltd ist eine RIBA Chartered Practice

Umnutzung
 Swolinkyastraße 1
 58135 Hagen

BAWOAG
 Noeckerstrasse 37F
 44879 Bochum

1. Obergeschoss

BESTAND	
	1:100 @A3
	1:50 @A1
	24.6.2018
	lezzi
SWO_E03d	

Schnitt A - A



- LEGENDE
- Bestand
 - Wand Neu Mauerwerk
 - Wand Neu Trockenbau F90
 - Trockenbauwand
 - Abbruch
 - Installationsschacht
 - Abhangendecke
 - F90 Bauteil
 - WE Wohneinheit

Nr. Name Datum Skal. Status Titel Klient Projekt © ALL COPYRIGHTS RESERVED m 0 1 2 3 4 5 Alle Dimensionen sind bauseitig zu ueberpruefen

spaceAgent

Architects and Designers mail@spaceagent.com
 London-Heidelberg-Barcelona-Brussels spaceagent.com
 spaceAgent Architects Ltd ist eine RIBA Chartered Practice

Umnutzung
 Swolinkyastraße 1
 58135 Hagen

BAWOAG
 Noeckerstrasse 37F
 44879 Bochum

Schnitt A - A

BESTAND	
	1:100 @A3 1:50 @A1
	24.6.2018
	lezzi
SWO_E06d	