




1. Obergeschoss _ plan

Nr. Name Datum Skal. Status Titel Klient Projekt
 © ALL COPYRIGHTS RESERVED m 0 2 4 6 8 10 Alle Dimensionen sind bauseitig zu ueberpruefen

spaceAgent 
 Architects and Designers mail@spaceagent.com
 London-Heidelberg-Barcelona-Brussels spaceagent.com
 spaceAgent Architects Ltd ist eine RIBA Chartered Practice

Wohn- und Geschaeftshaus
 Theodor Heuss Strasse 2
 58452 Witten
 BAWOAG
 Noeckerstrasse 37F
 44879 Bochum
 Plan - 1.OG
 BESTAND

VORABZUG	
	1:200 @A3 1:100 @A1
	16.11.2018
	I.lezzi
THS_E02e4	

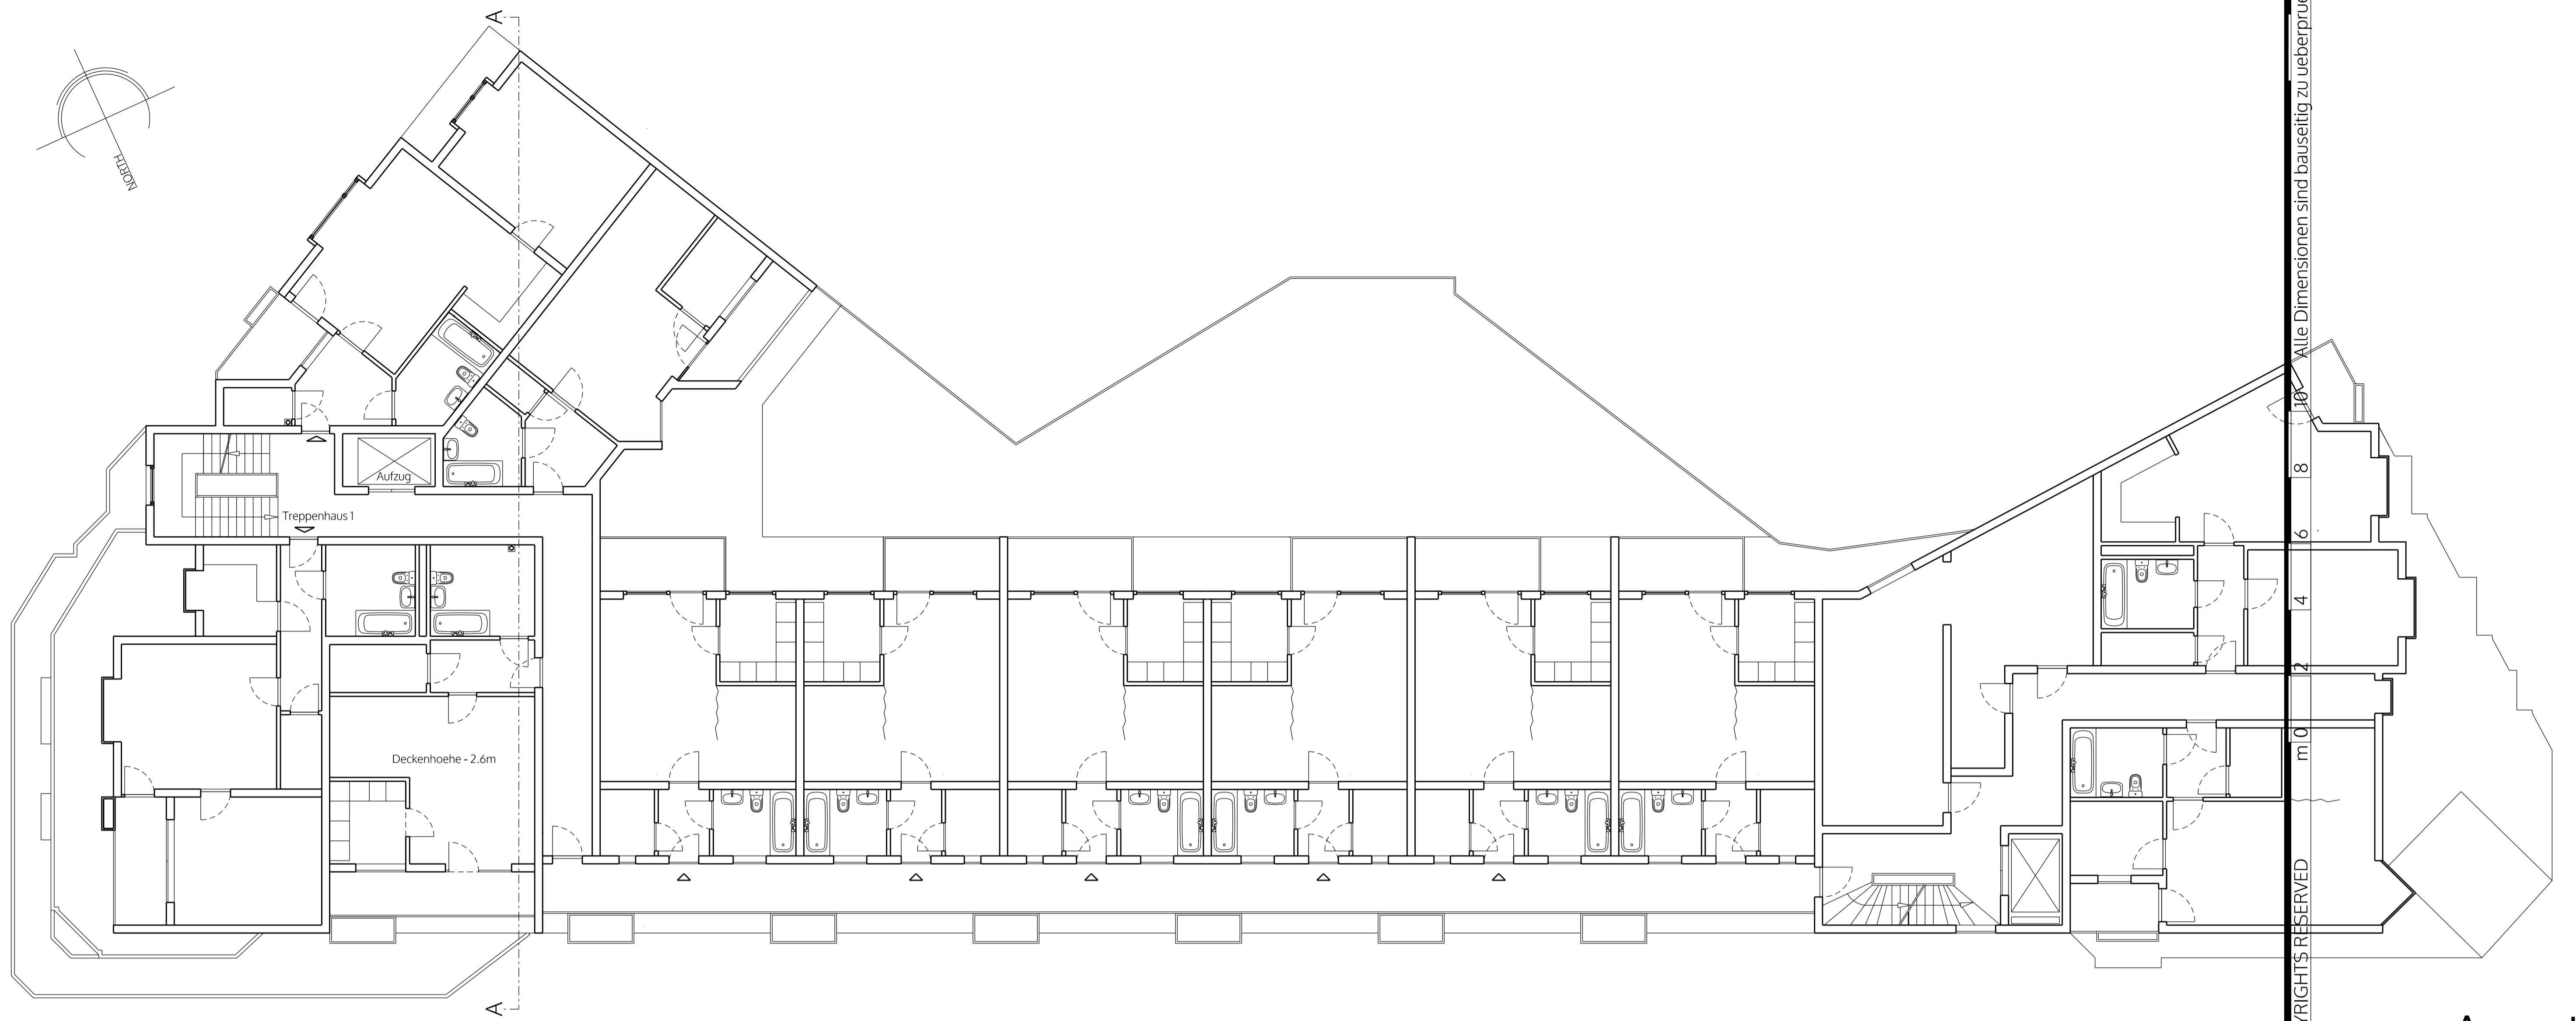

2. Obergeschoss _ plan

Nr. Name Datum Skal. Status
 Projekt Wohn- und Geschäftshaus
 Klient BAWOAG
 Titel Plan - 2.OG
 BESTAND
 © ALL COPYRIGHTS RESERVED
 m 0
 10 8 6 4 2
 Alle Dimensionen sind bauseitig zu ueberpruefen

spaceAgent 


Architects and Designers mail@spaceagent.com
 London-Heidelberg-Barcelona-Brussels spaceagent.com
 spaceAgent Architects Ltd ist eine RIBA Chartered Practice

Projekt Wohn- und Geschäftshaus
 Theodor Heuss Strasse 2
 58452 Witten

Klient BAWOAG
 Noeckerstrasse 37F
 44879 Bochum

Titel Plan - 2.OG
 BESTAND

VORABZUG	
	1:200 @A3 1:100 @A1
	16.11.2018
	I.lezzi
THS_E03e4	

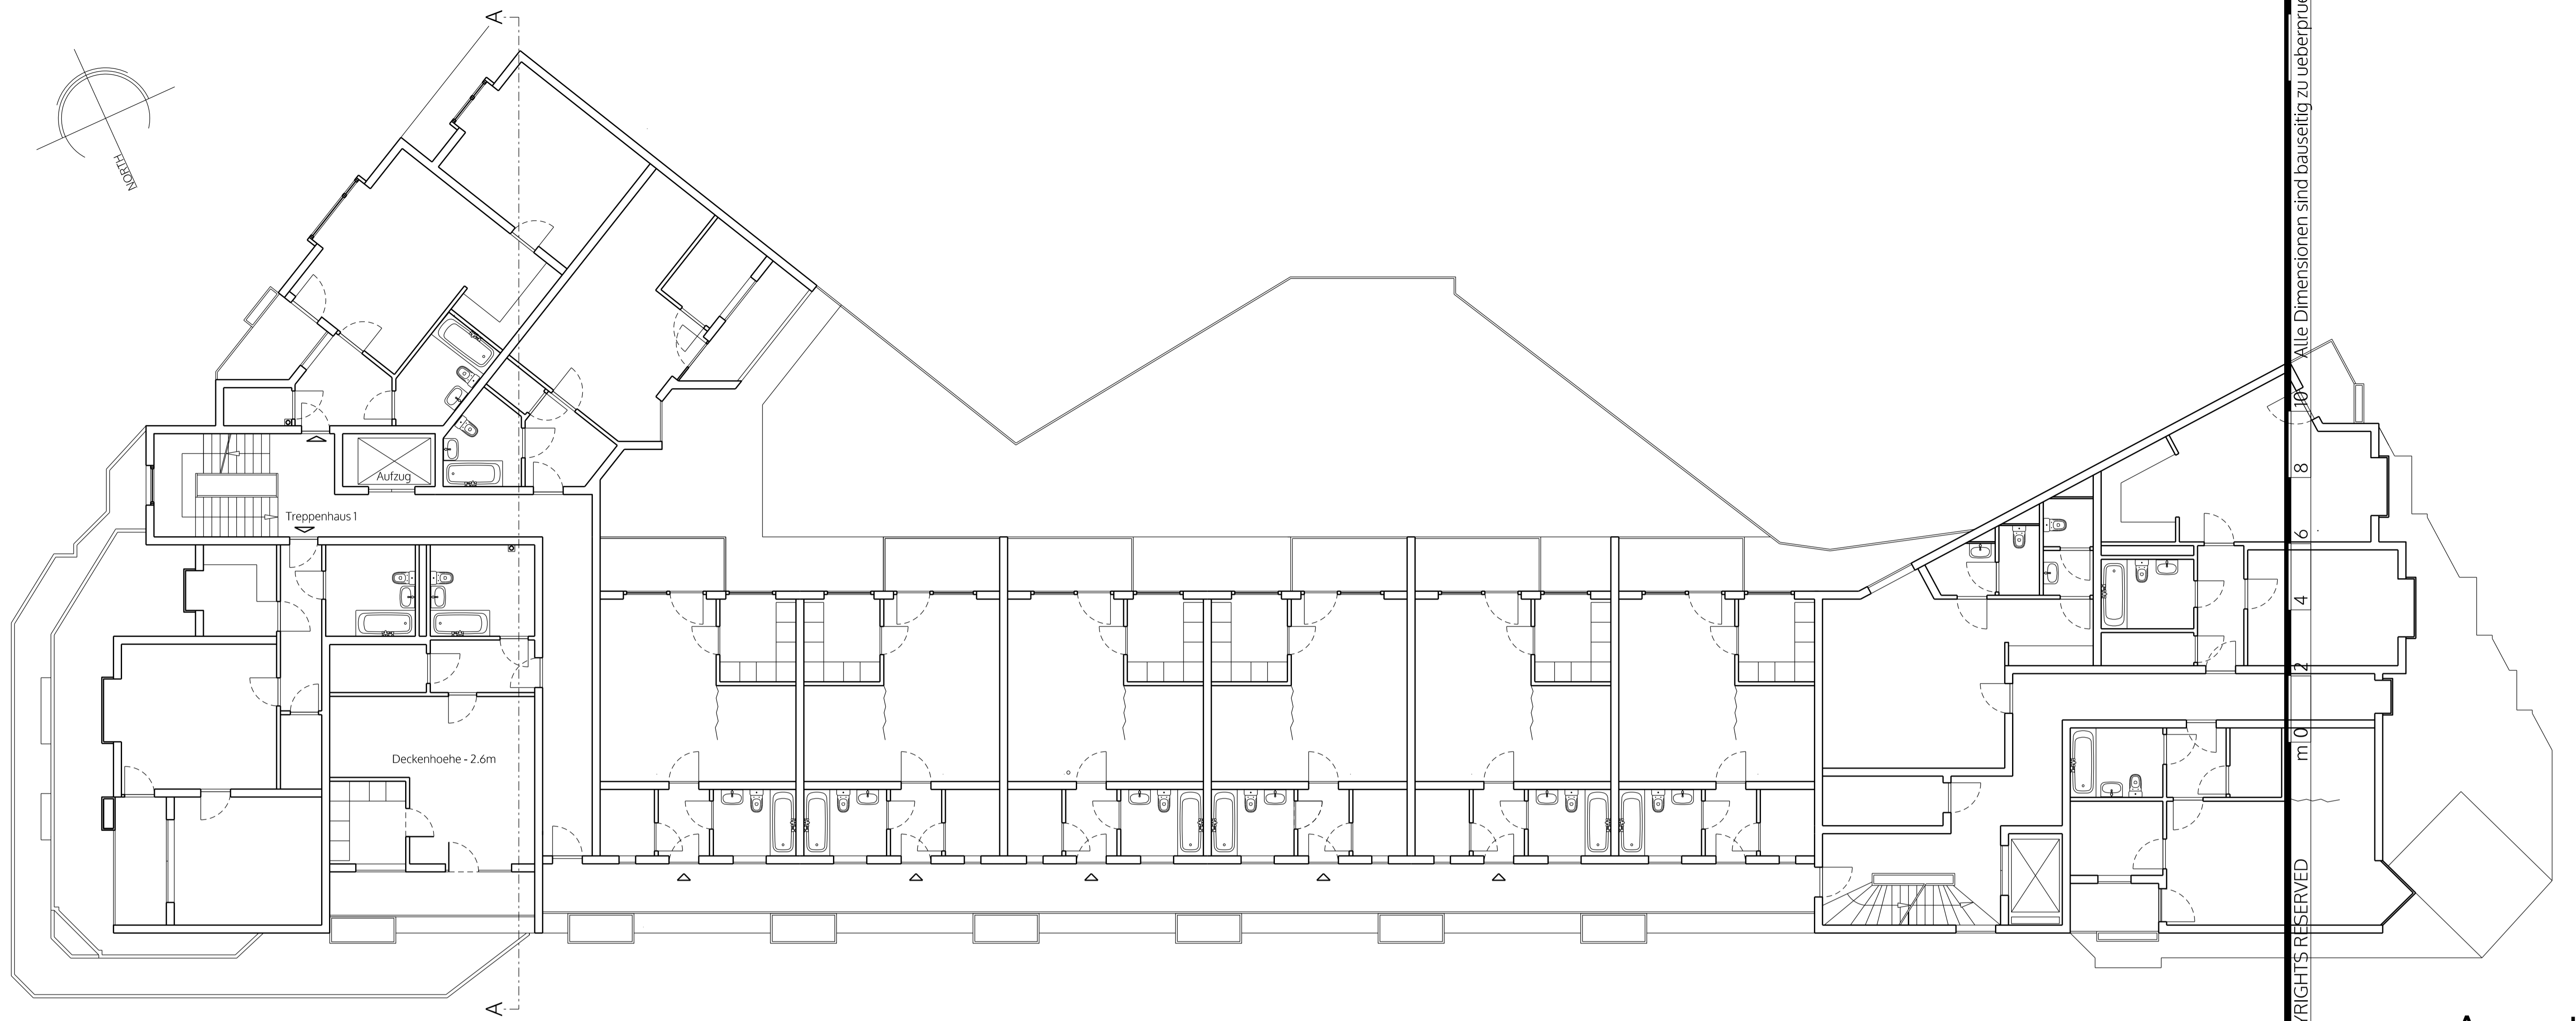

3. Obergeschoss _ plan

Nr. Name Datum Skal. Status
 Projekt Wohn- und Geschäftshaus
 Klient BAWOAG
 Titel Plan - 3.OG
 BESTAND
 © ALL COPYRIGHTS RESERVED
 m 0
 10
 8
 6
 4
 2
 0

spaceAgent 


Architects and Designers mail@spaceagent.com
 London-Heidelberg-Barcelona-Brussels spaceagent.com
 spaceAgent Architects Ltd ist eine RIBA Chartered Practice

Projekt Wohn- und Geschäftshaus
 Theodor Heuss Strasse 2
 58452 Witten

Klient BAWOAG
 Noeckerstrasse 37F
 44879 Bochum

Titel Plan - 3.OG
 BESTAND

VORABZUG	
	1:200 @A3 1:100 @A1
	16.11.2018
	I.lezzi
THS_E04e4	

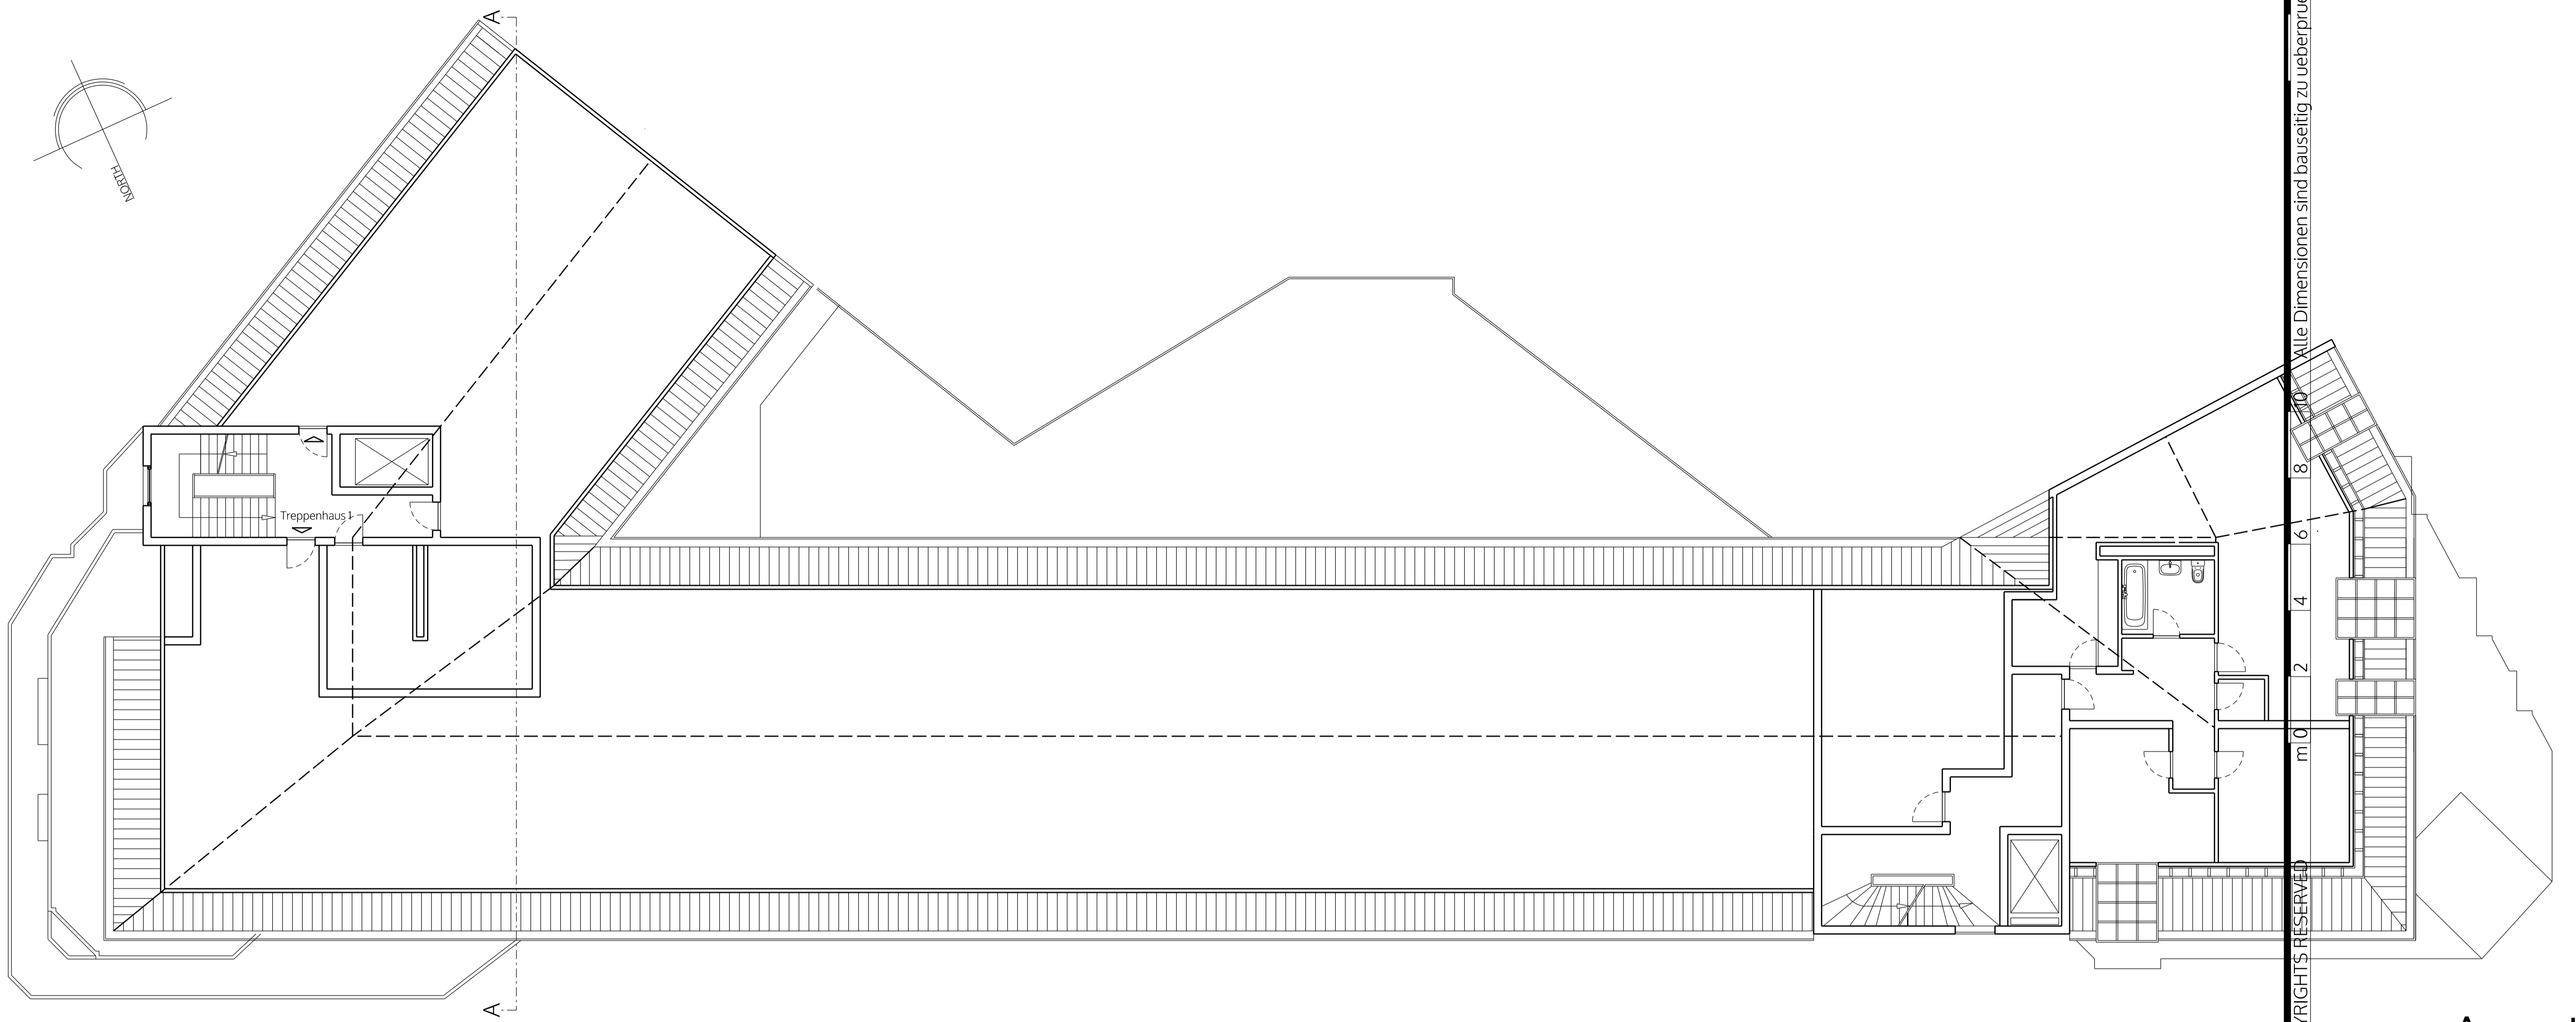

Dachgeschoss _ plan

Nr. Name Datum Skal. Status
 © ALL COPYRIGHTS RESERVED
 m 0 2 4 6 8
 Alle Dimensionen sind bauseitig zu ueberpruefen

spaceAgent 

Architects and Designers mail@spaceagent.com
 London-Heidelberg-Barcelona-Brussels spaceagent.com
 spaceAgent Architects Ltd ist eine RIBA Chartered Practice

Projekt Wohn- und Geschaeftshaus
 Theodor Heuss Strasse 2
 58452 Witten

Klient BAWOAG
 Noeckerstrasse 37F
 44879 Bochum

Titel Plan - DG
 BESTAND

VORABZUG	
	1:200 @A3 1:100 @A1
	16.11.2018
	I.lezzi
THS_E05e4	