


Erdgeschoss \_ plan

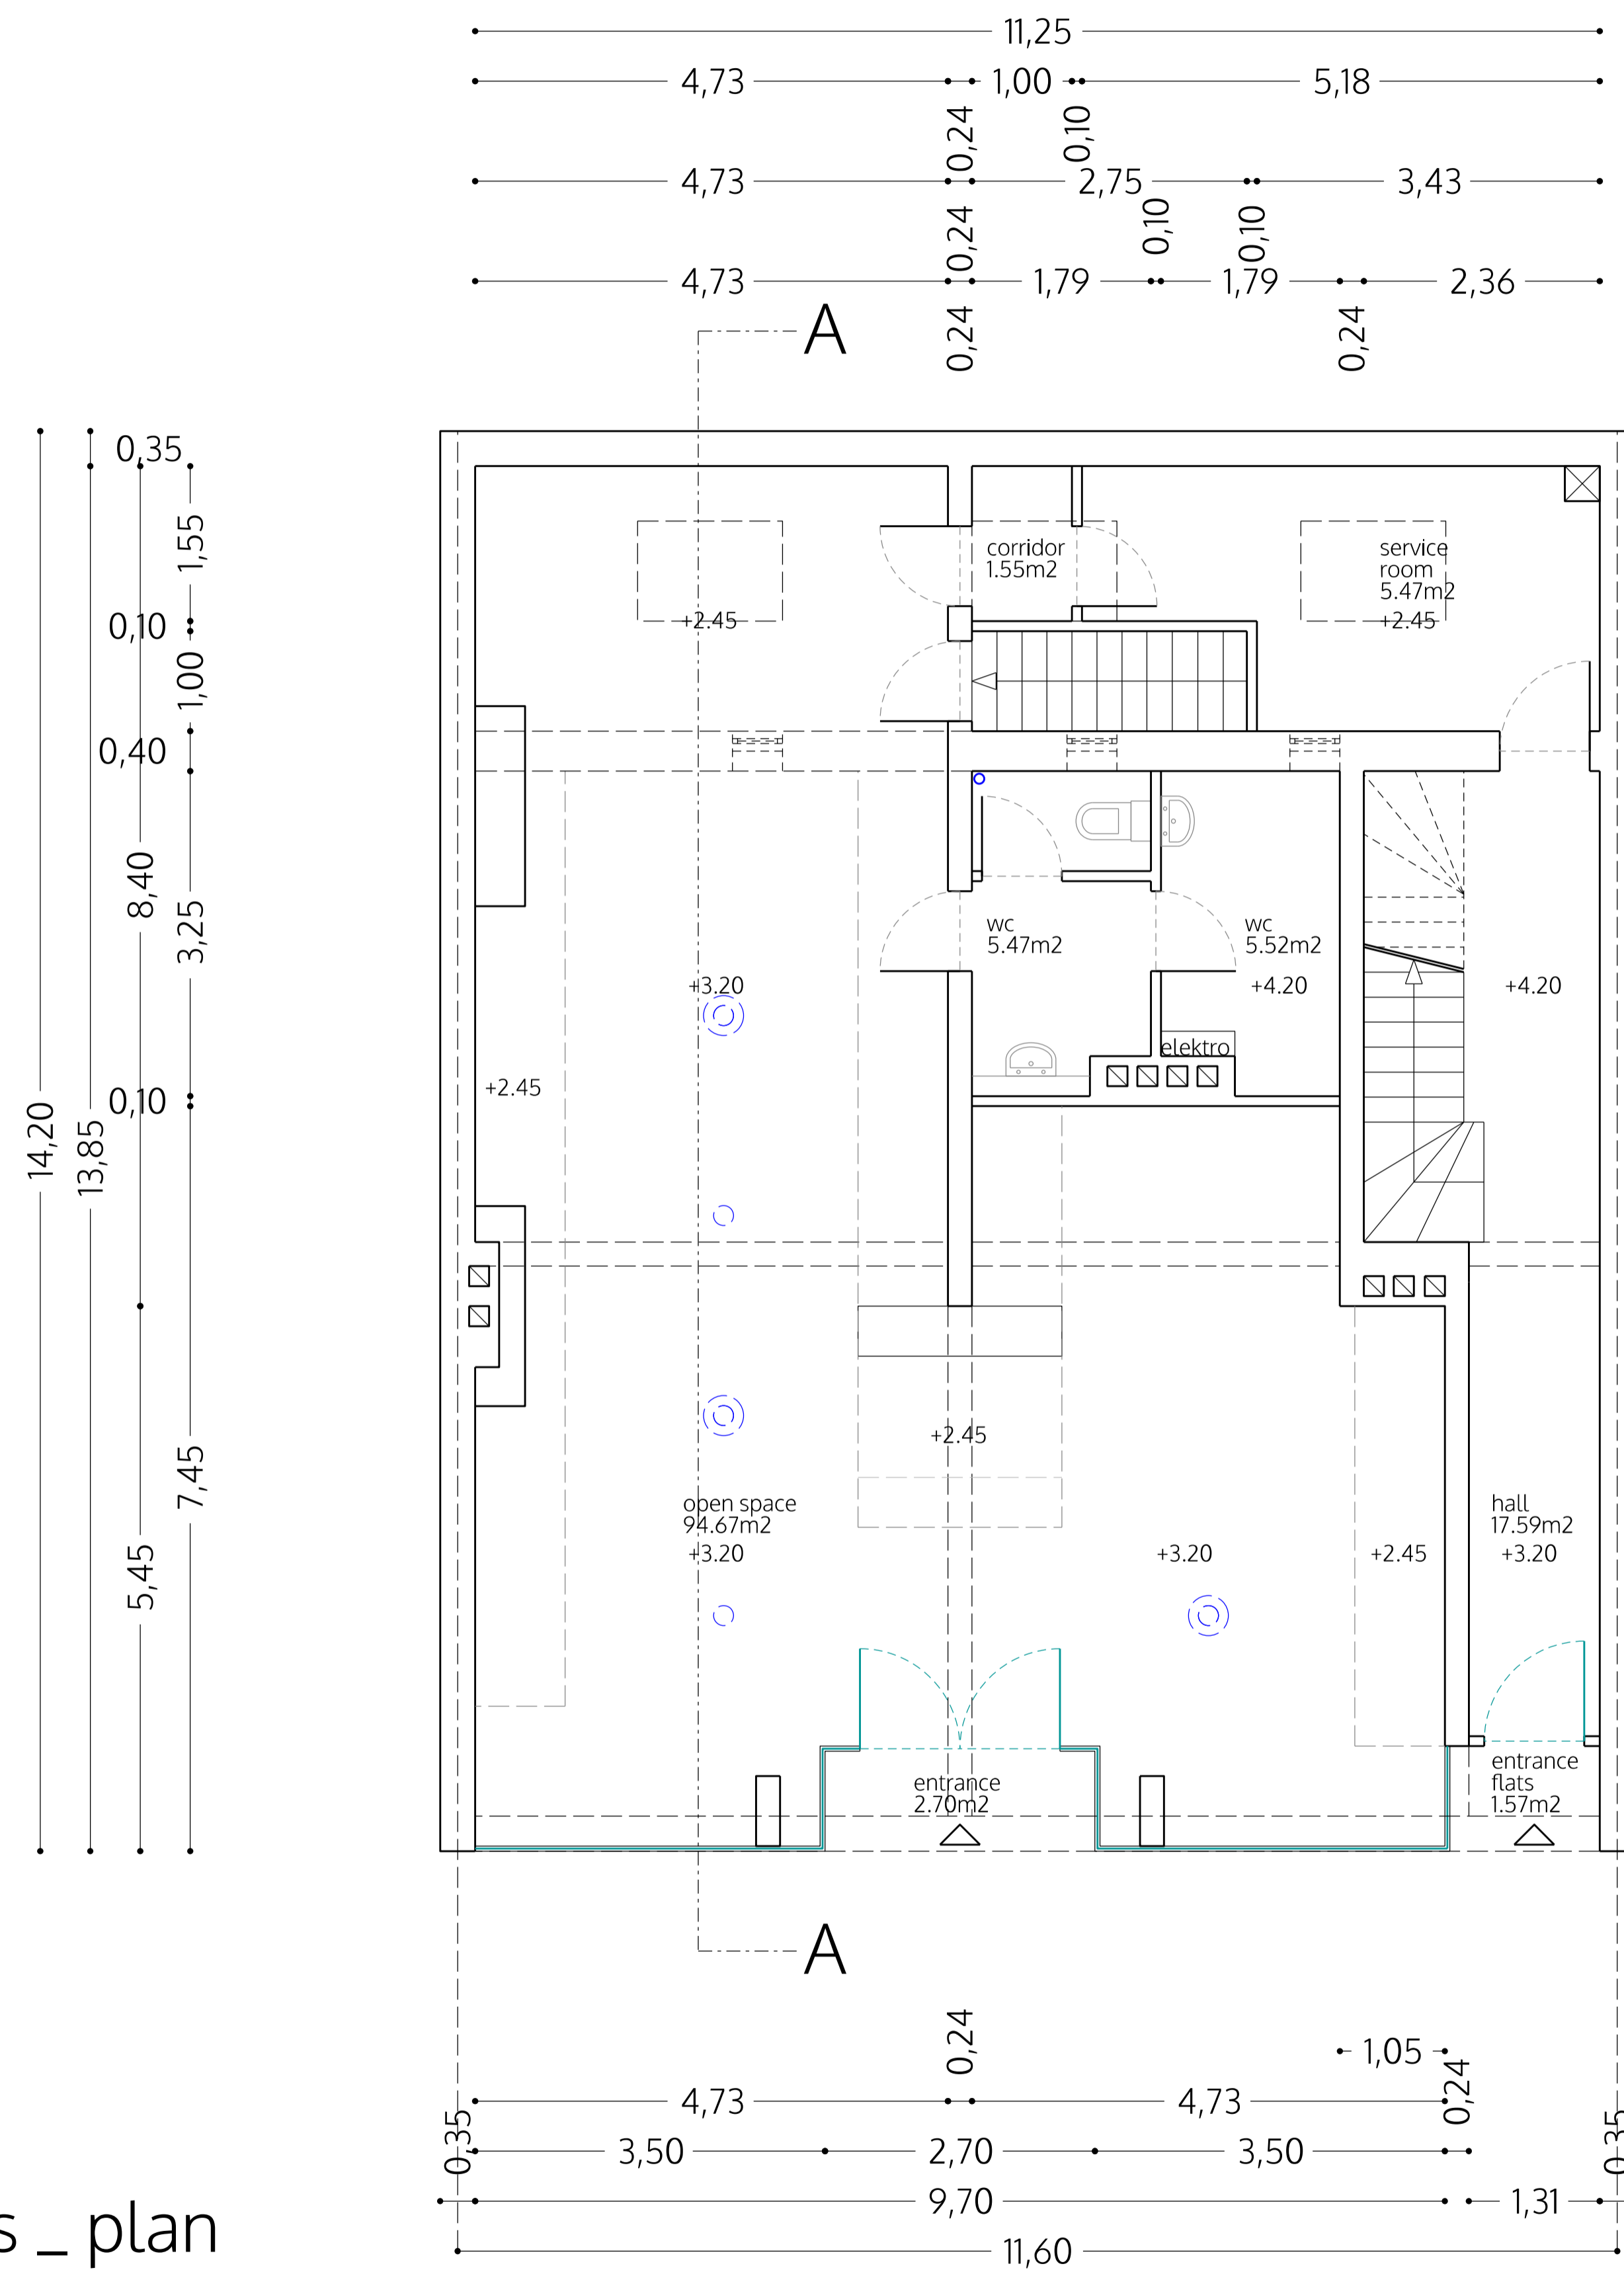

Nr. Name Datum Skal. Status

1 0 m 0 1 2 3 4 5

© ALL COPYRIGHTS RESERVED

Alle Dimensionen sind bauseitig zu ueberpruefen

spaceAgent 

Architects and Designers mail@spaceagent.com  
 London-Heidelberg-Barcelona-Brussels spaceagent.com  
 spaceAgent Architects Ltd ist eine RIBA Chartered Practice


Projekt Ladenlokal "TALLER"  
 Hohenzollernstrasse 13  
 58095 Hagen

Klient BAWOAG  
 Noeckerstrasse 37f  
 44879 Bochum

Titel Erdgeschoss \_ plan

BESTAND	
	1:100 @A3 1:50 @A1
	1.3.2019
	lezzi
HOH_E00	

Kellergeschoss \_ plan

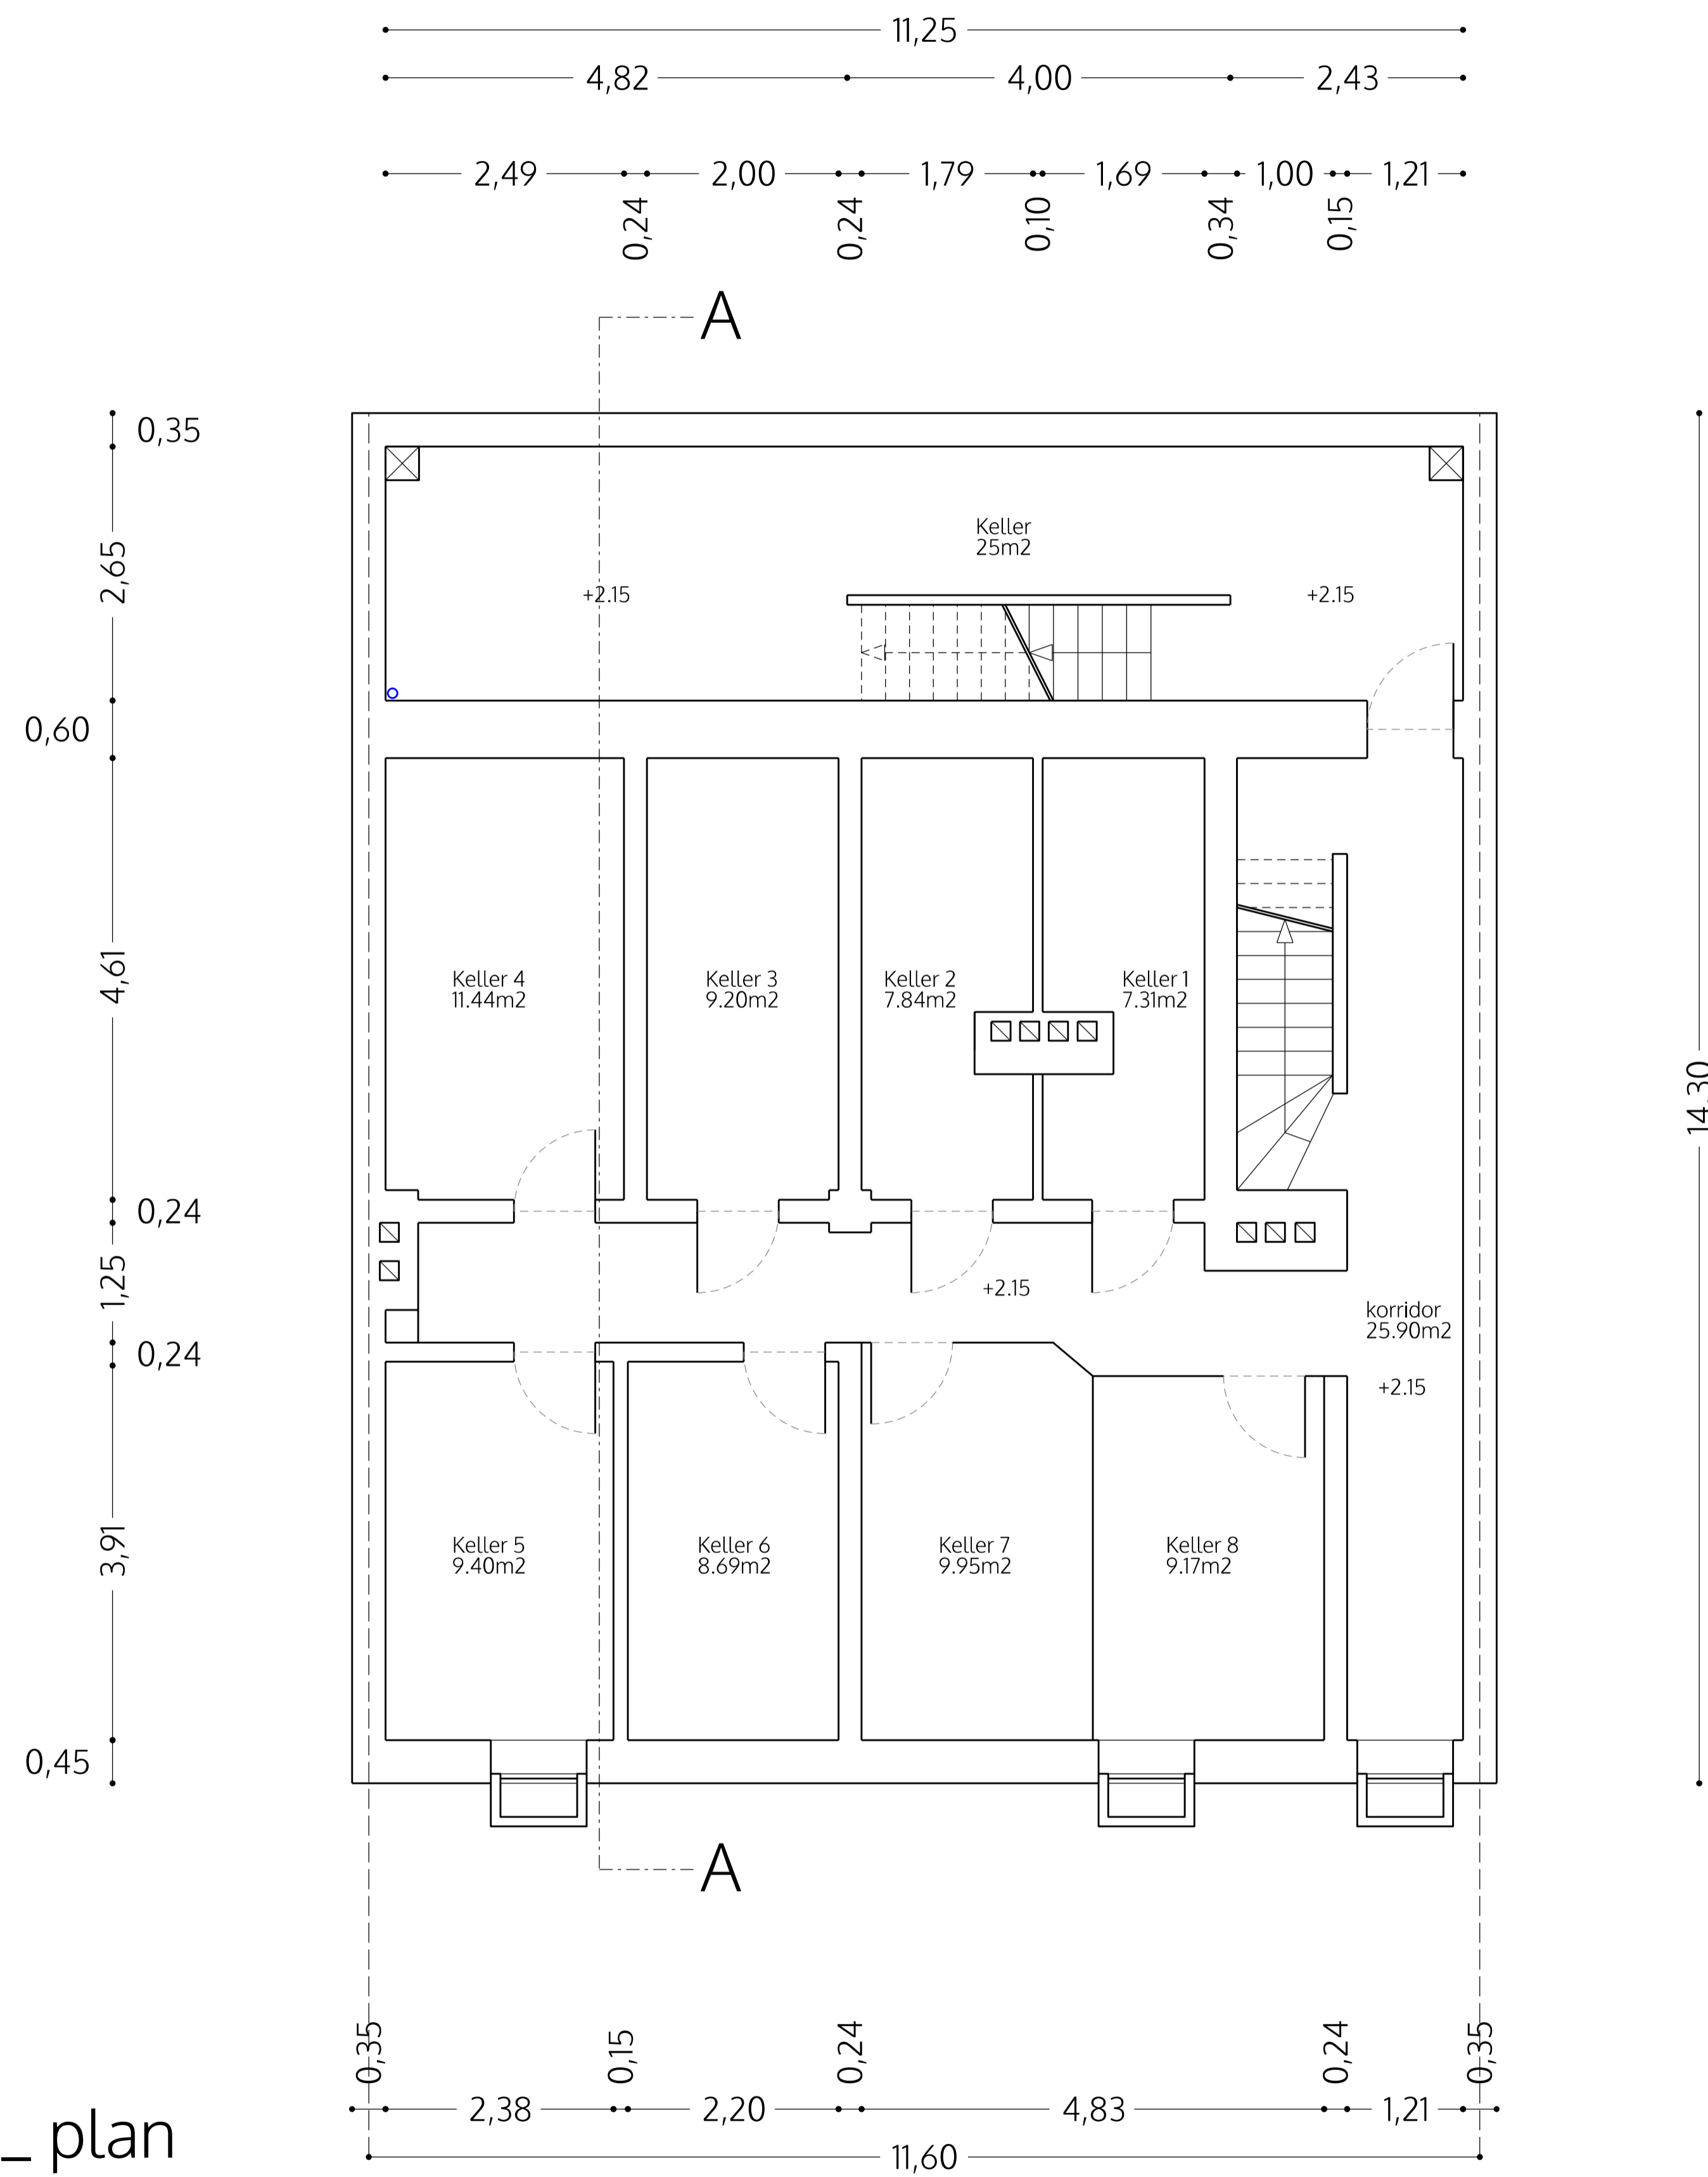


Nr. Name Datum Skal. Status  
 Projekt Ladenlokal "TALLER"  
 Klient BAWOAG  
 Titel Kellergeschoss \_ plan  
 © ALL COPYRIGHTS RESERVED  
 m 0 1 2 3 4 5  
 Alle Dimensionen sind bauseitig zu ueberpruefen

**spaceAgent**  
 Architects and Designers  
 London-Heidelberg-Barcelona-Brussels  
 spaceAgent Architects Ltd ist eine RIBA Chartered Practice  
 mail@spaceagent.com  
 spaceagent.com

Projekt Ladenlokal "TALLER"  
 Hohenzollernstrasse 13  
 58095 Hagen  
 Klient BAWOAG  
 Noeckerstrasse 37f  
 44879 Bochum  
 Titel Kellergeschoss \_ plan

<b>BESTAND</b>	
	1:100 @A3 1:50 @A1
	4.3.2019
	lezzi
<b>HOH_E01</b>	

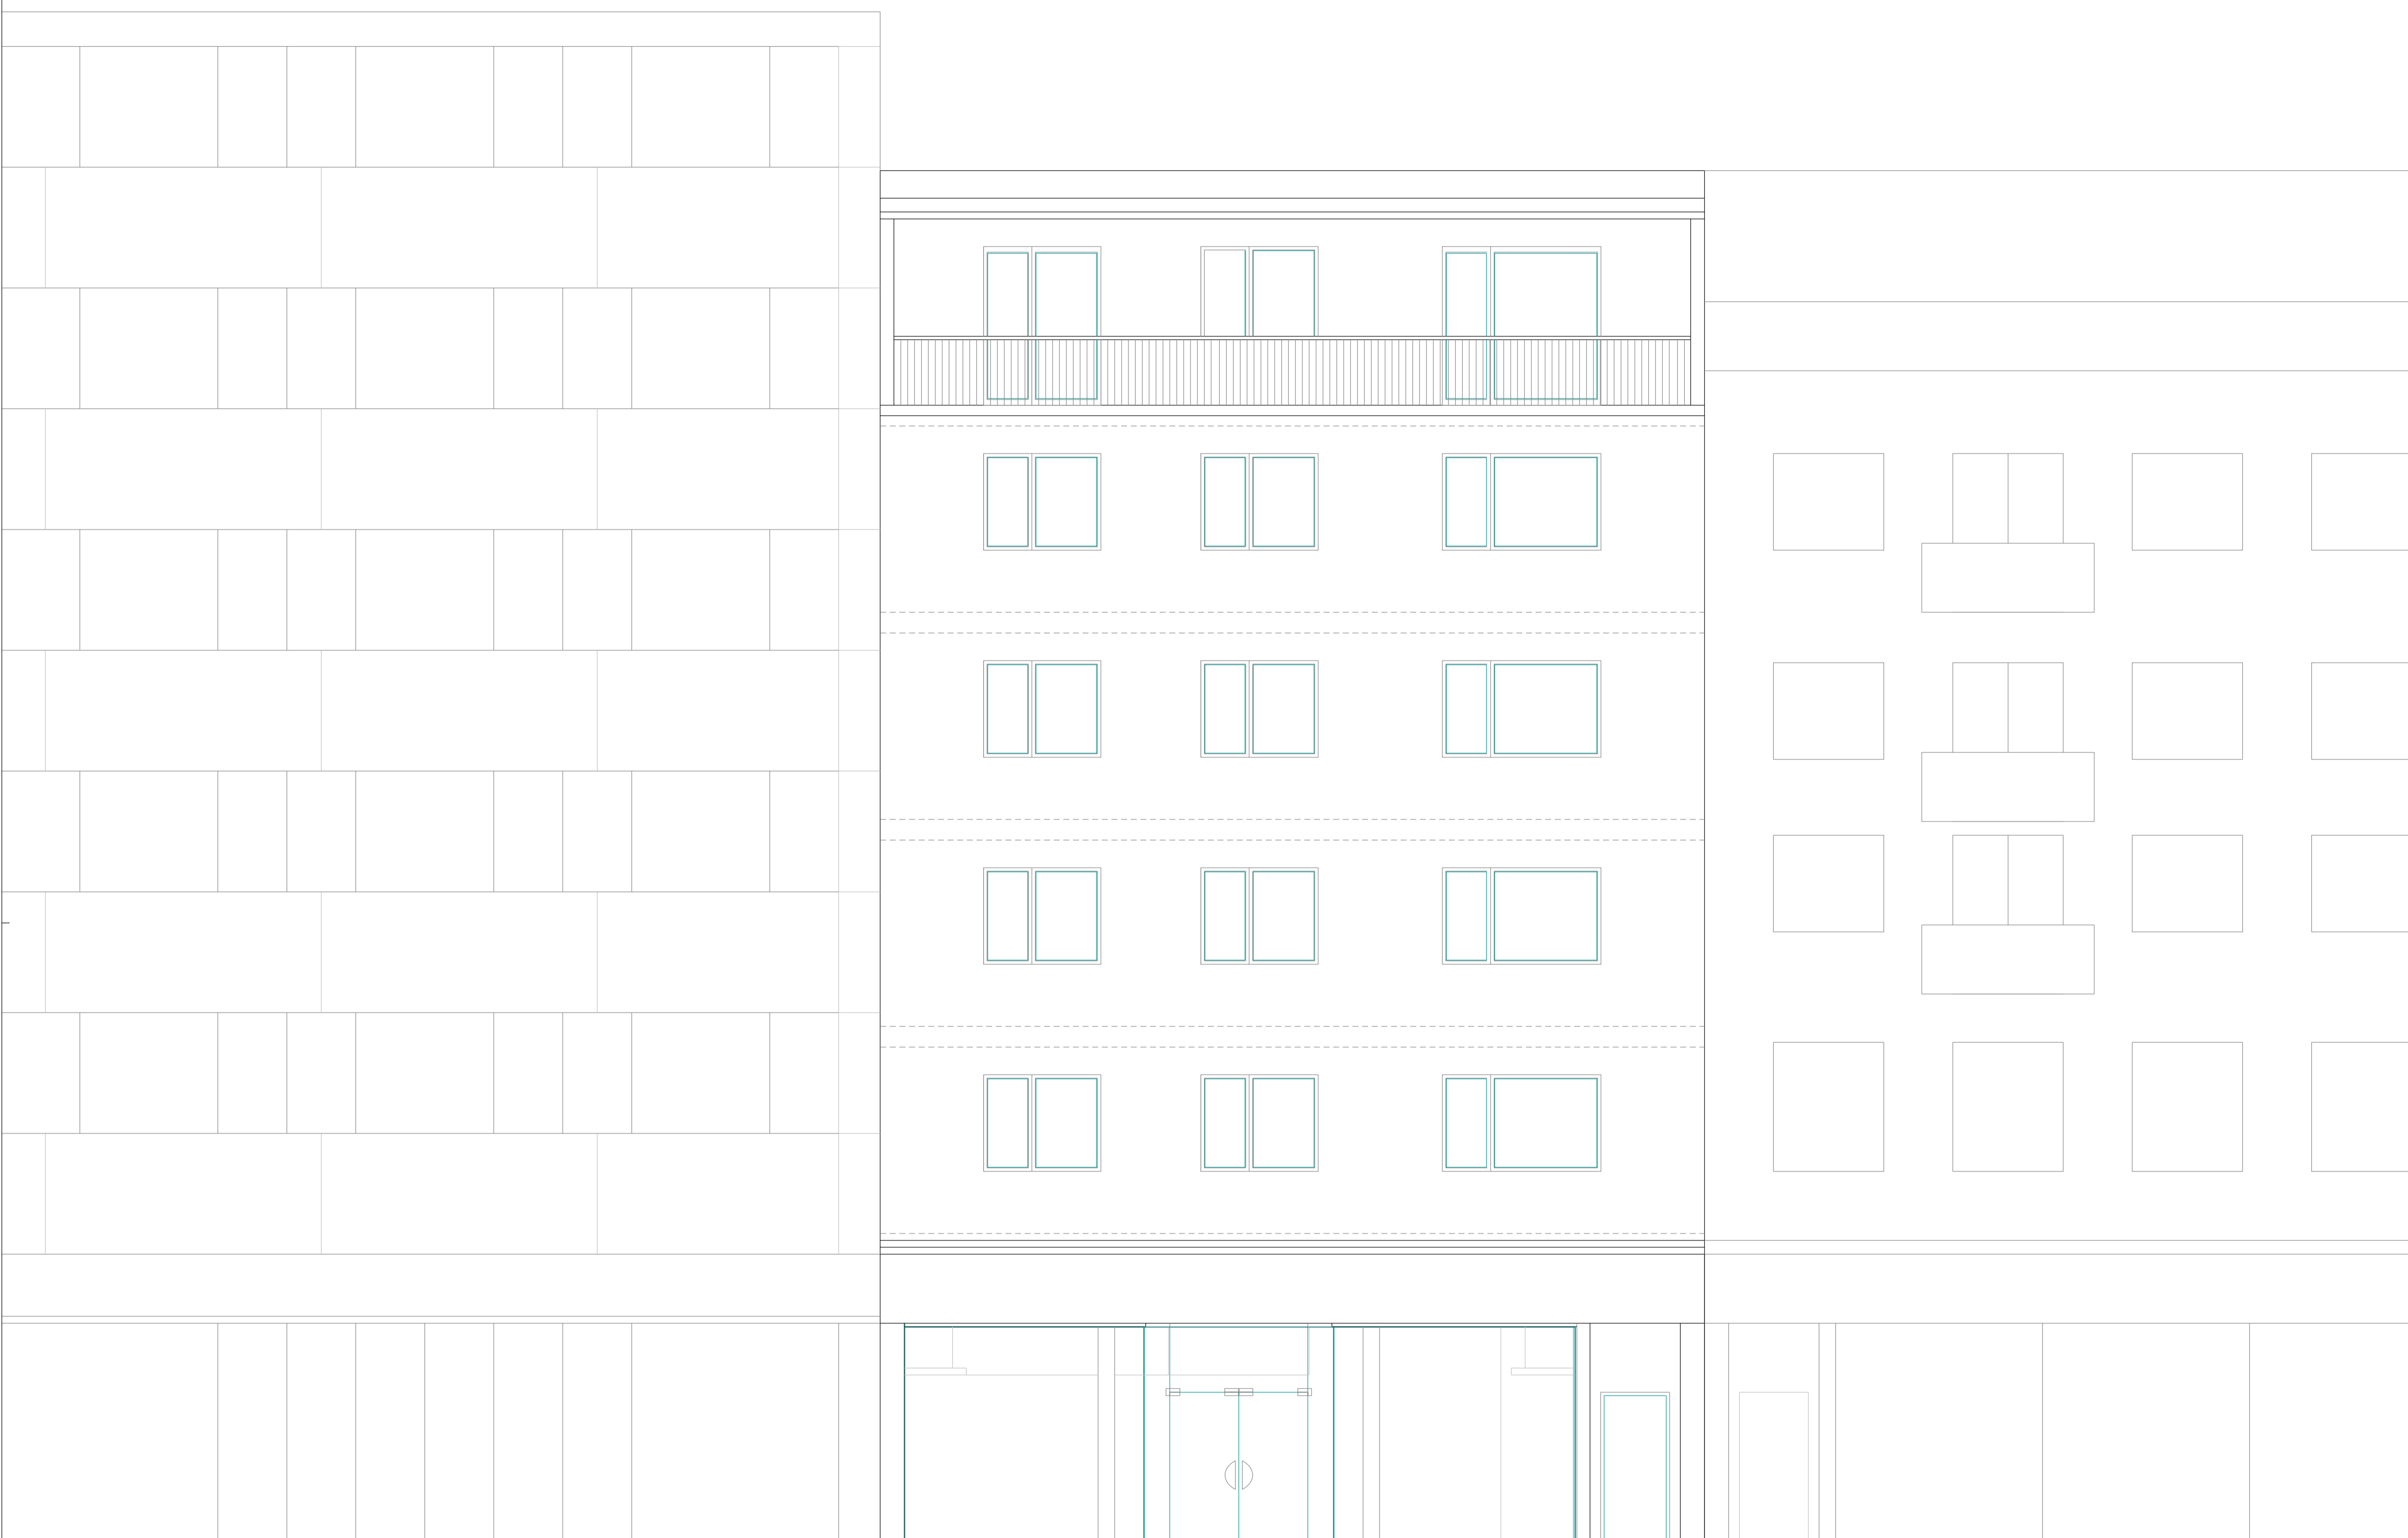

Frontansicht

Nr. Name Datum Skal. Status Projekt Klient Titel  
 © ALL COPYRIGHTS RESERVED m 0 1 2 3 4 5 Alle Dimensionen sind bauseitig zu ueberpruefen

**spaceAgent**   
 Architects and Designers mail@spaceagent.com  
 London-Heidelberg-Barcelona-Brussels spaceagent.com  
 spaceAgent Architects Ltd ist eine RIBA Chartered Practice


Projekt Ladenlokal "TALLER"  
 Hohenzollernstrasse 13  
 58095 Hagen

Klient BAWOAG  
 Noeckerstrasse 37f  
 44879 Bochum

Titel Frontansicht

<b>BESTAND</b>	
	1:100 @A3 1:50 @A1
	6.3.2019
	lezzi
<b>HOH_E02</b>	

Schnitt A - A

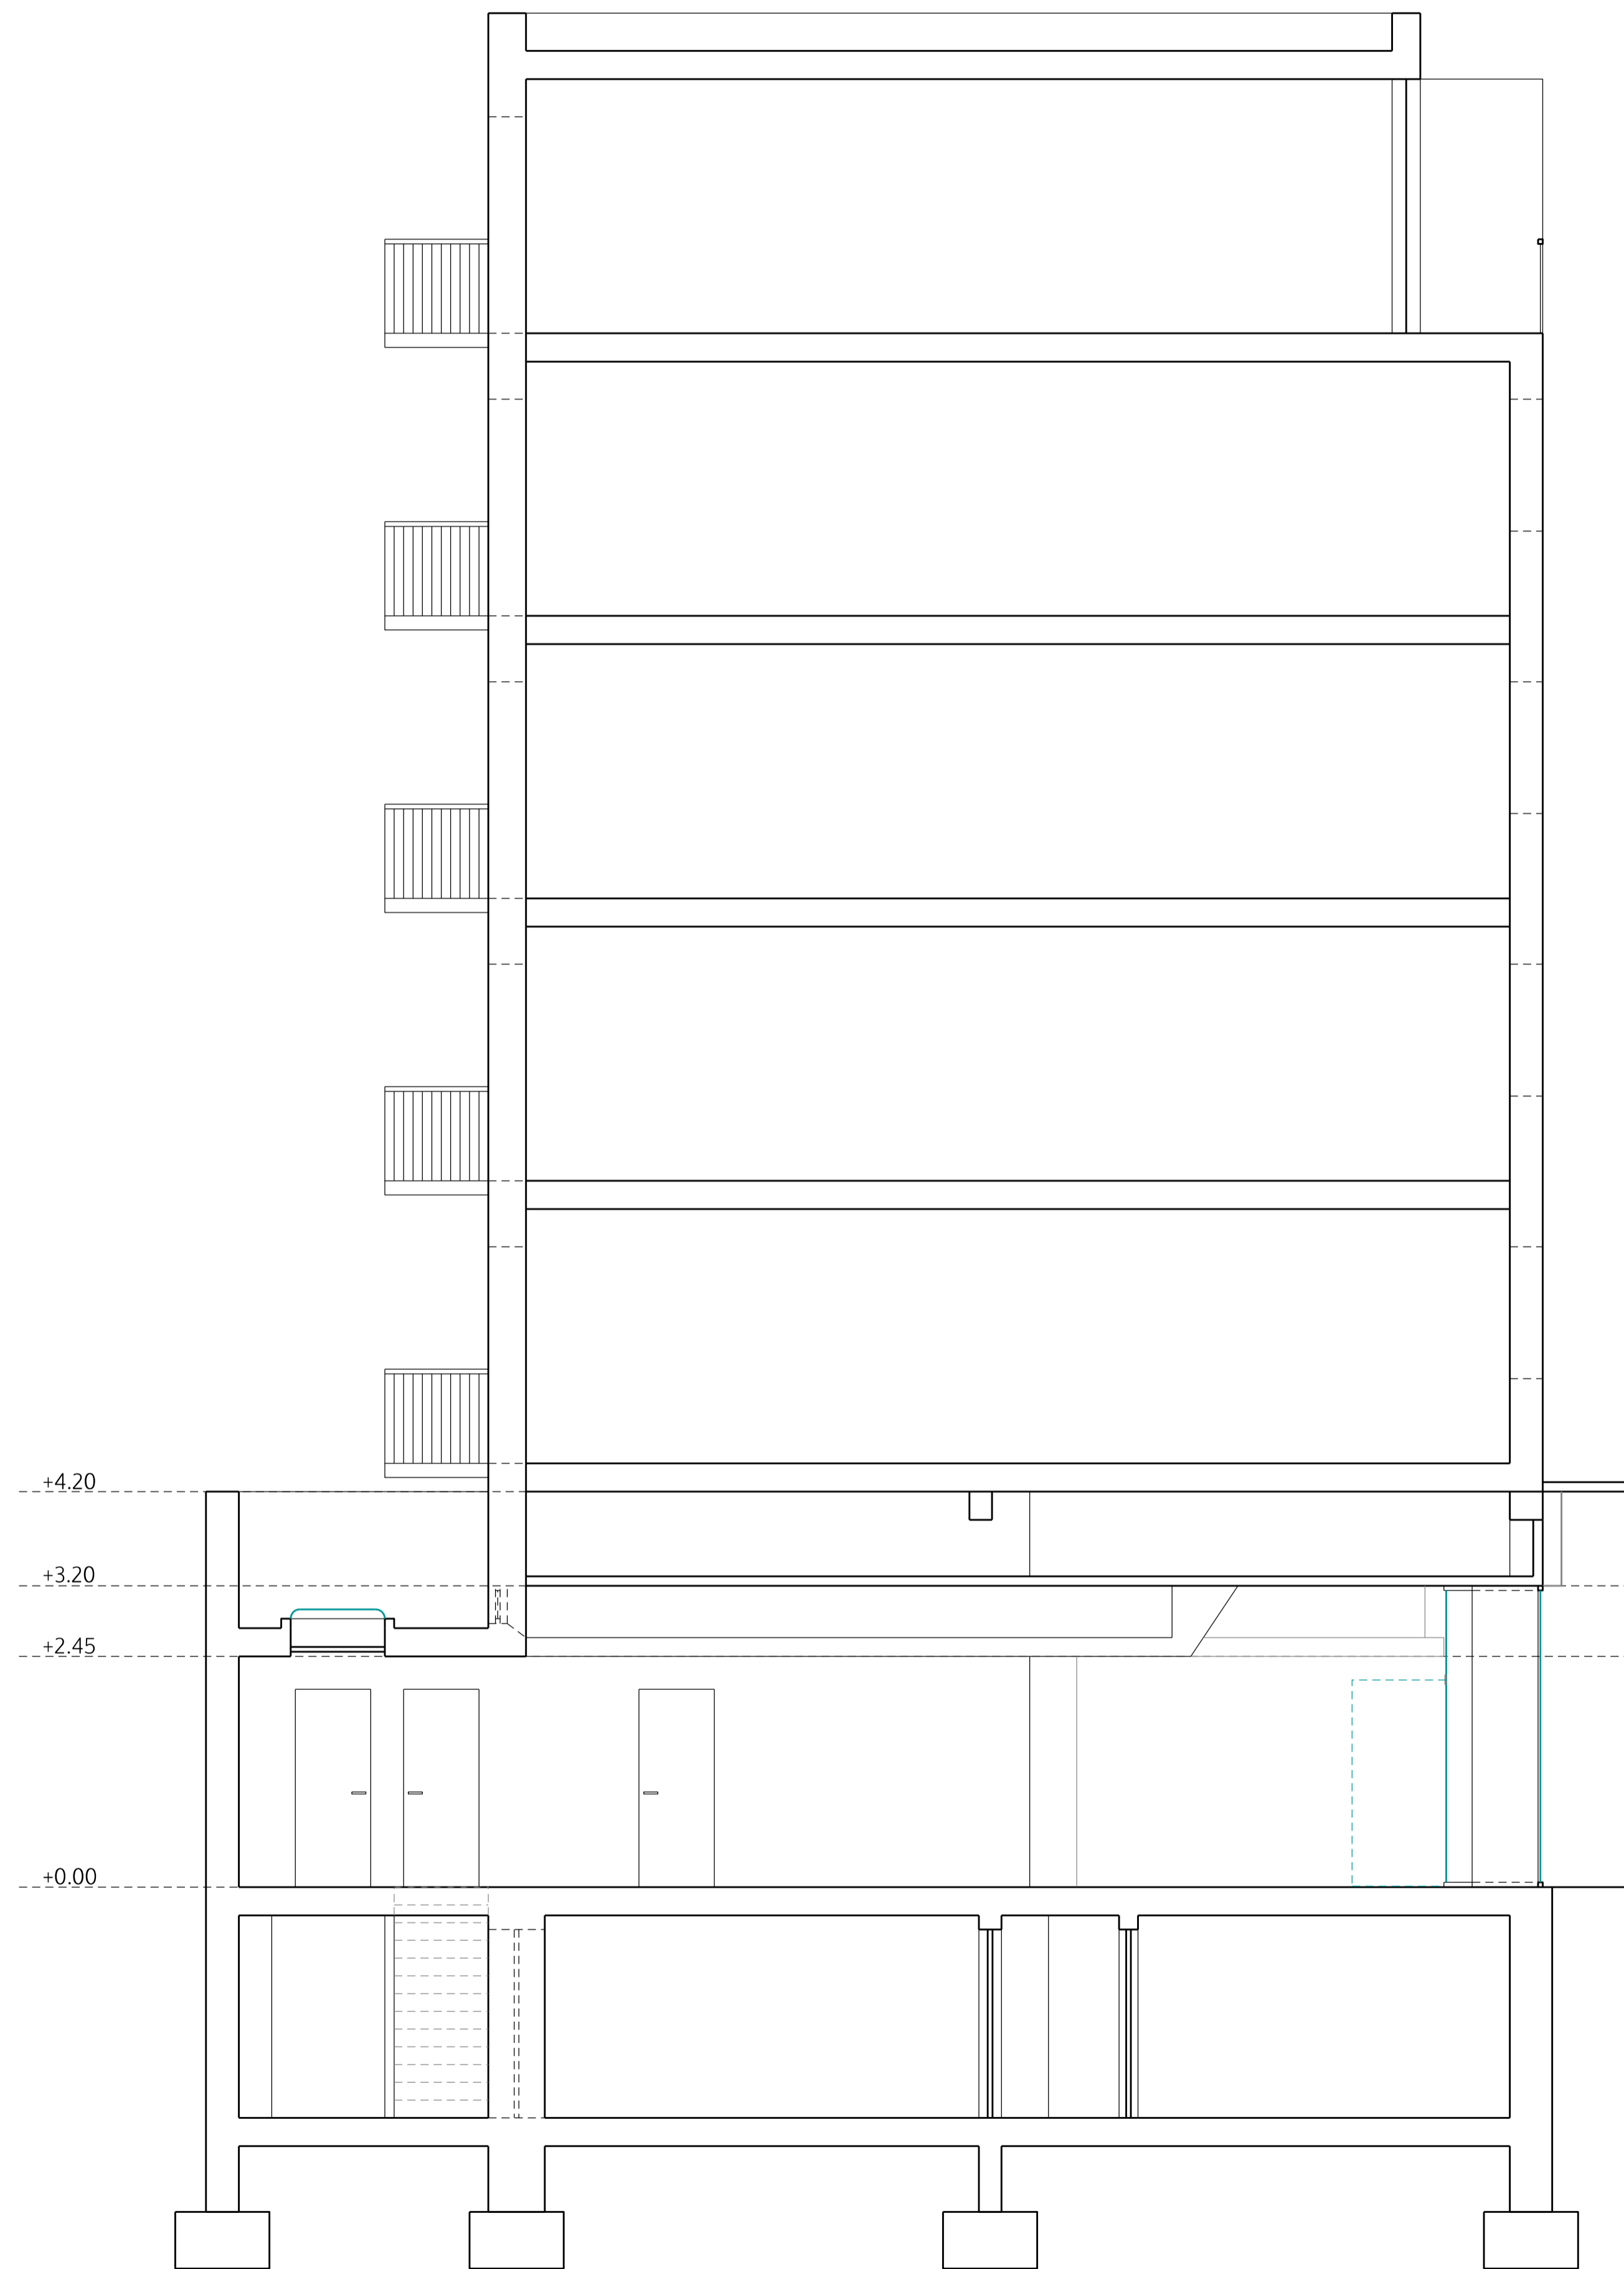

Nr. Name Datum Skal. Status Projekt Klient Titel

m | 0 1 2 3 4 5 Alle Dimensionen sind bauseitig zu ueberpruefen

© ALL COPYRIGHTS RESERVED

Projekt Ladenlokal "TALLER"  
Hohenzollernstrasse 13  
58095 Hagen

Klient BAWOAG  
Noeckerstrasse 37f  
44879 Bochum

Titel Schnitt A - A

BESTAND	
	1:100 @A3 1:50 @A1
	6.3.2019
	lezzi
HOH_E03	

spaceAgent 

Architects and Designers mail@spaceagent.com  
London-Heidelberg-Barcelona-Brussels spaceagent.com  
spaceAgent Architects Ltd ist eine RIBA Chartered Practice