

- LEGENDE**
- Bestand
 - Abbruch
 - Wand Neu
 - Trockenbauwand
 - Installationsschacht
 - Abhangdecke
 - F90 Bauteil
- (FOK=554,81muA) Höhen (Internes Aufmass)
 (FOK=555,65muA) Höhen (Externes Aufmass)

Nr. Name Datum Skal. Status
 Projekt Moorquell
 Klient Kornelia Motchnig
 Titel Level reference _ Plan _ Center
 © ALL COPYRIGHTS RESERVED
 m 0
 1
 2
 3
 4
 5

spaceAgent

Architects and Designers mail@spaceagent.com
 London-Heidelberg-Barcelona-Brussels spaceagent.com
 spaceAgent Architects Ltd ist eine RIBA Chartered Practice

Projekt Moorquell
 6 Dellacherweg
 A-9313 St Georgen am Laengsee


Klient Kornelia Motchnig
 6 Dellacherweg
 A-9313 St Georgen am Laengsee

Titel Level reference _ Plan _ Center

BESTAND	
	1:100 @A3 1:50 @A1
	21/06/19
	I.lezzi
DEL _ L00d4	

Erdgeschoss _ Plan _ Center
 Level reference _ Plan



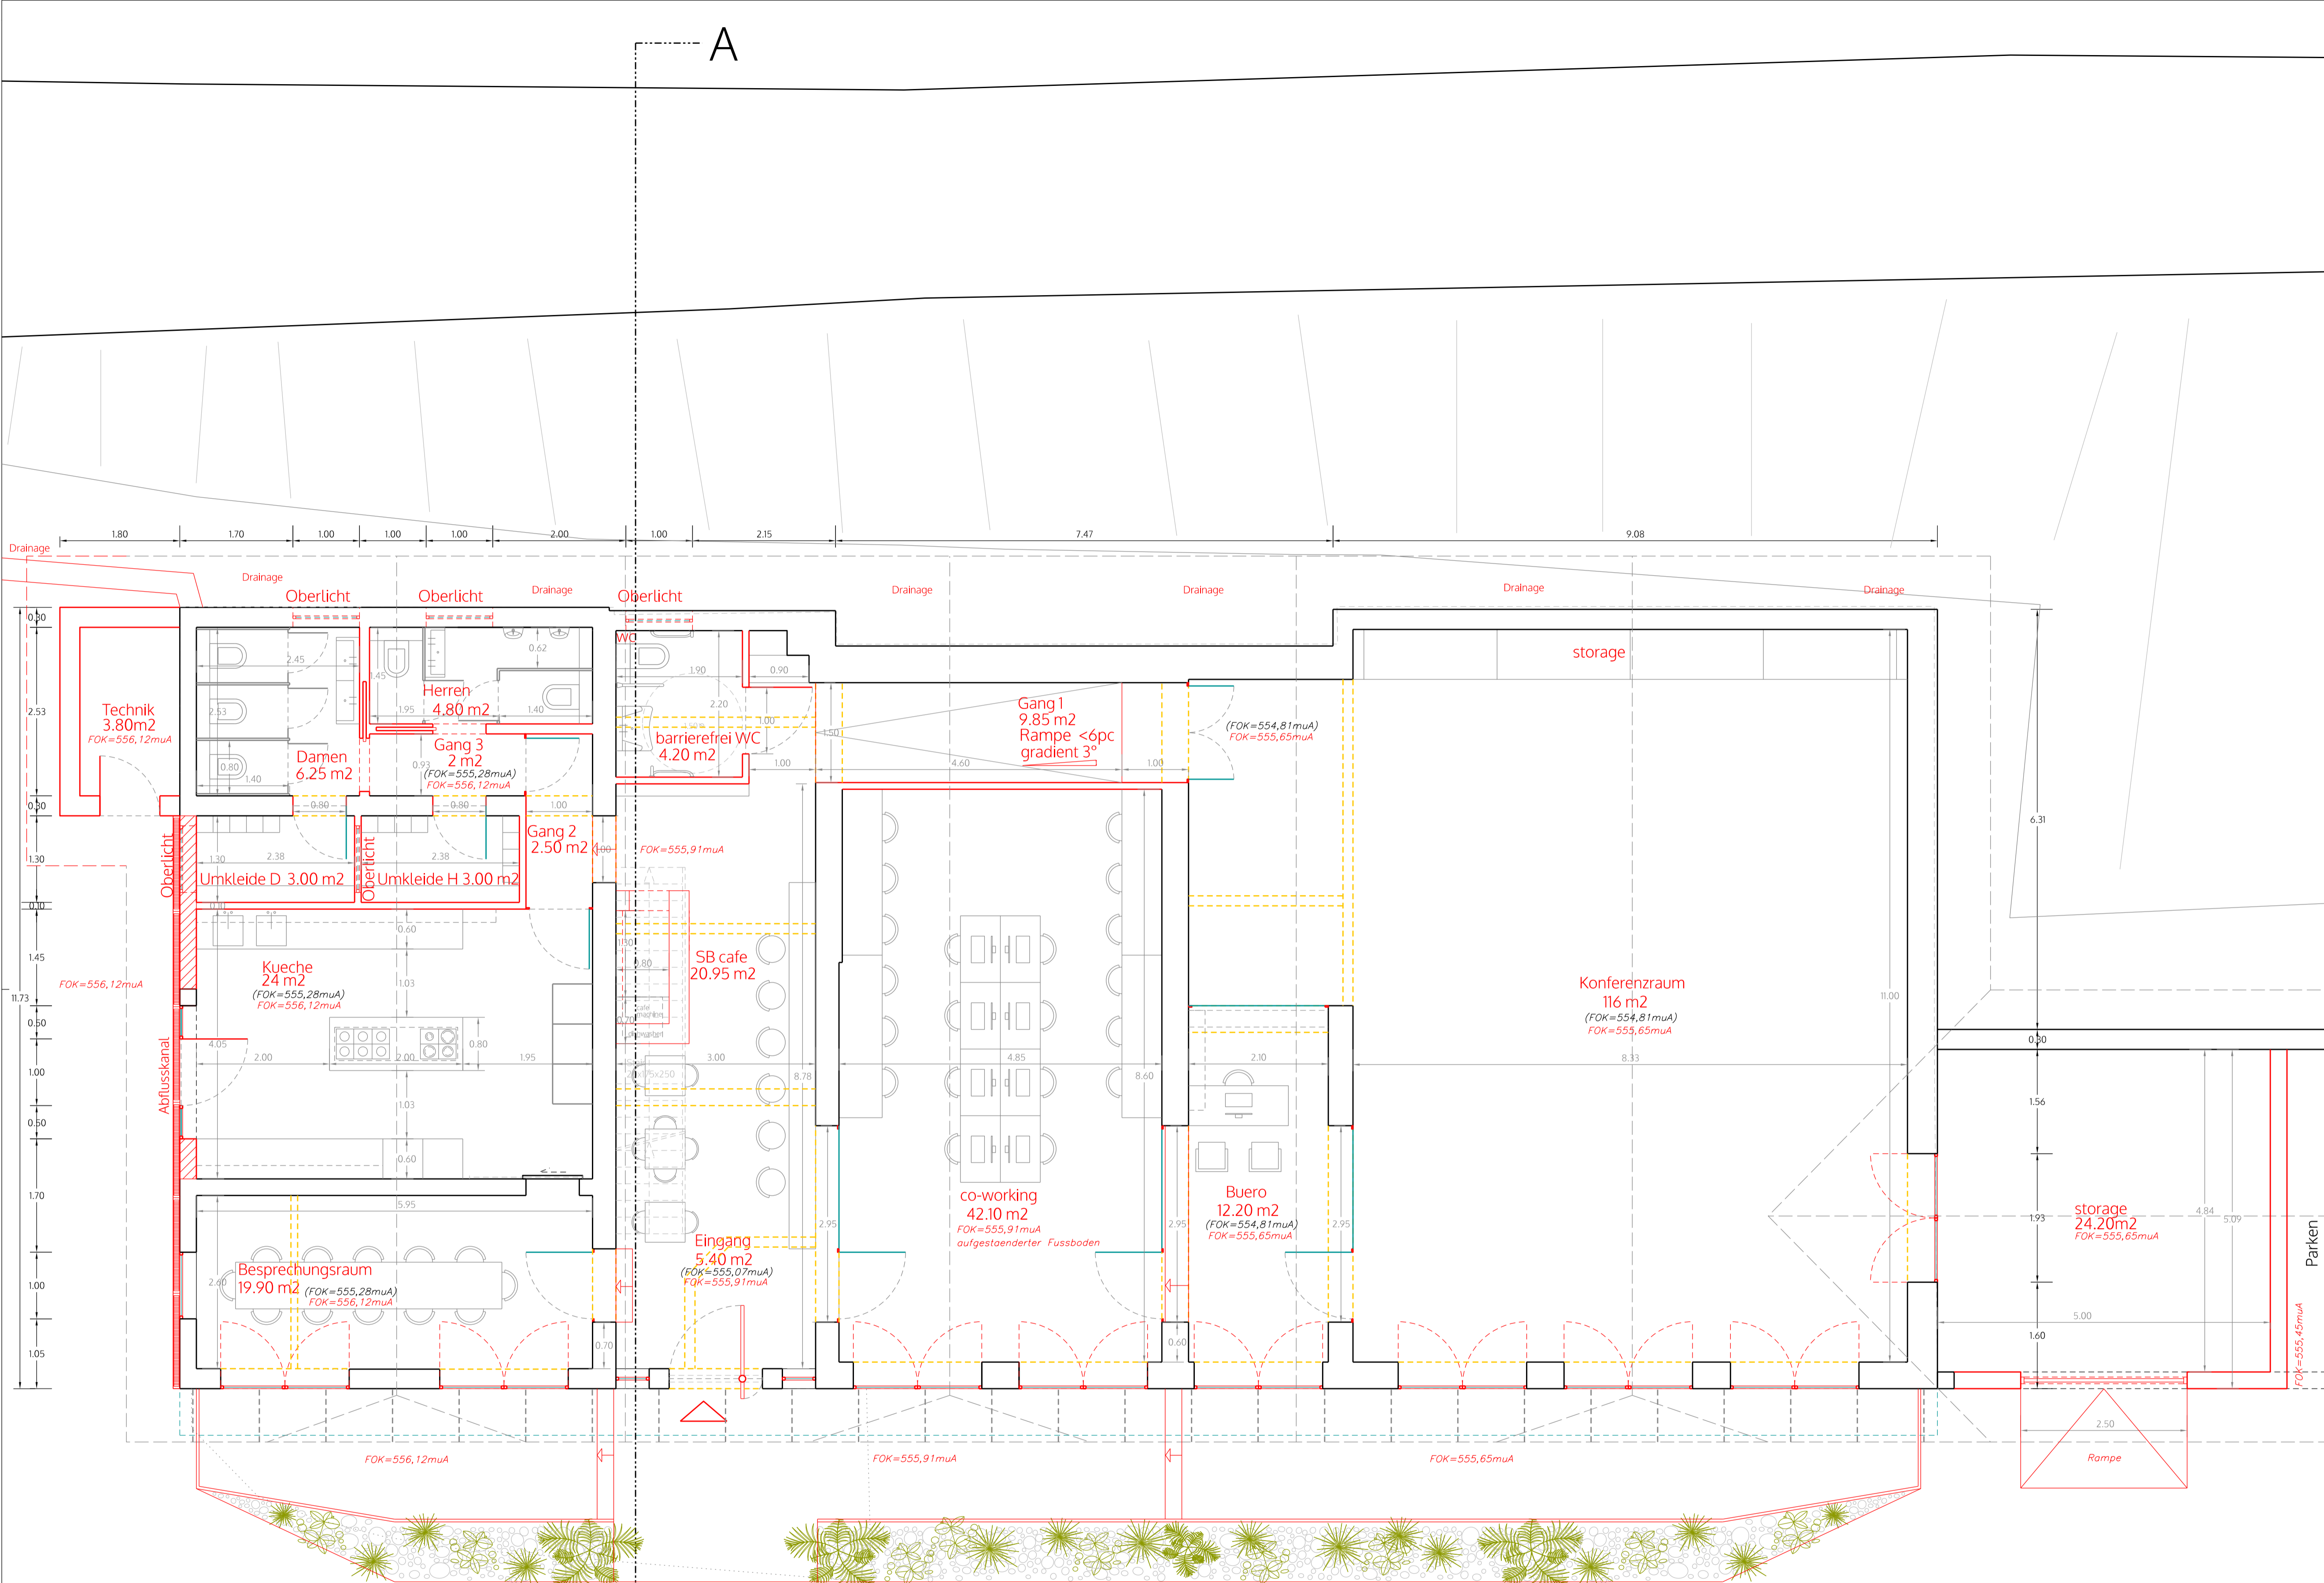

- LEGENDE
- Bestand
 - Abbruch
 - Wand Neu
 - Trockenbauwand
 - Installationsschacht
 - Abhangdecke
 - F90 Bauteil
- (FOK=554,81muA) Hoehen (Internes Aufmass)
 (FOK=555,65muA) Hoehen (Externes Aufmass)

Nr. Name Datum Skal. Status
 Projekt Moorquell
 Klient Kornelia Motchnig
 Titel Erdgeschoss _ Plan _ Center
 © ALL COPYRIGHTS RESERVED
 m 0
 1
 2
 3
 4
 5 Alle Dimensionen sind bausseitig zu ueberpruefen

spaceAgent



Architects and Designers mail@spaceagent.com
 London-Heidelberg-Barcelona-Brussels spaceagent.com
 spaceAgent Architects Ltd ist eine RIBA Chartered Practice

Moorquell
 6 Dellacherweg
 A-9313 St Georgen am Laengsee


Kornelia Motchnig
 6 Dellacherweg
 A-9313 St Georgen am Laengsee

Erdgeschoss _ Plan _ Center

Erdgeschoss _ Plan _ Center

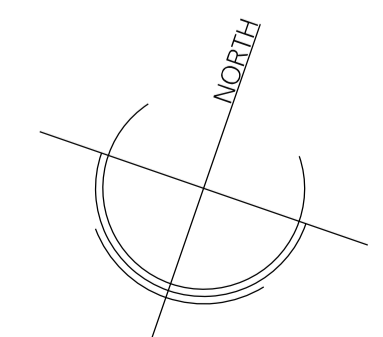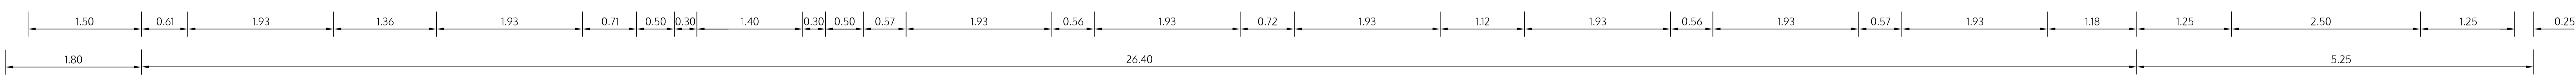

ENTWURF	
	1:100 @A3 1:50 @A1
	21.6.2019
	I.lezzi
DEL _ P00d4	

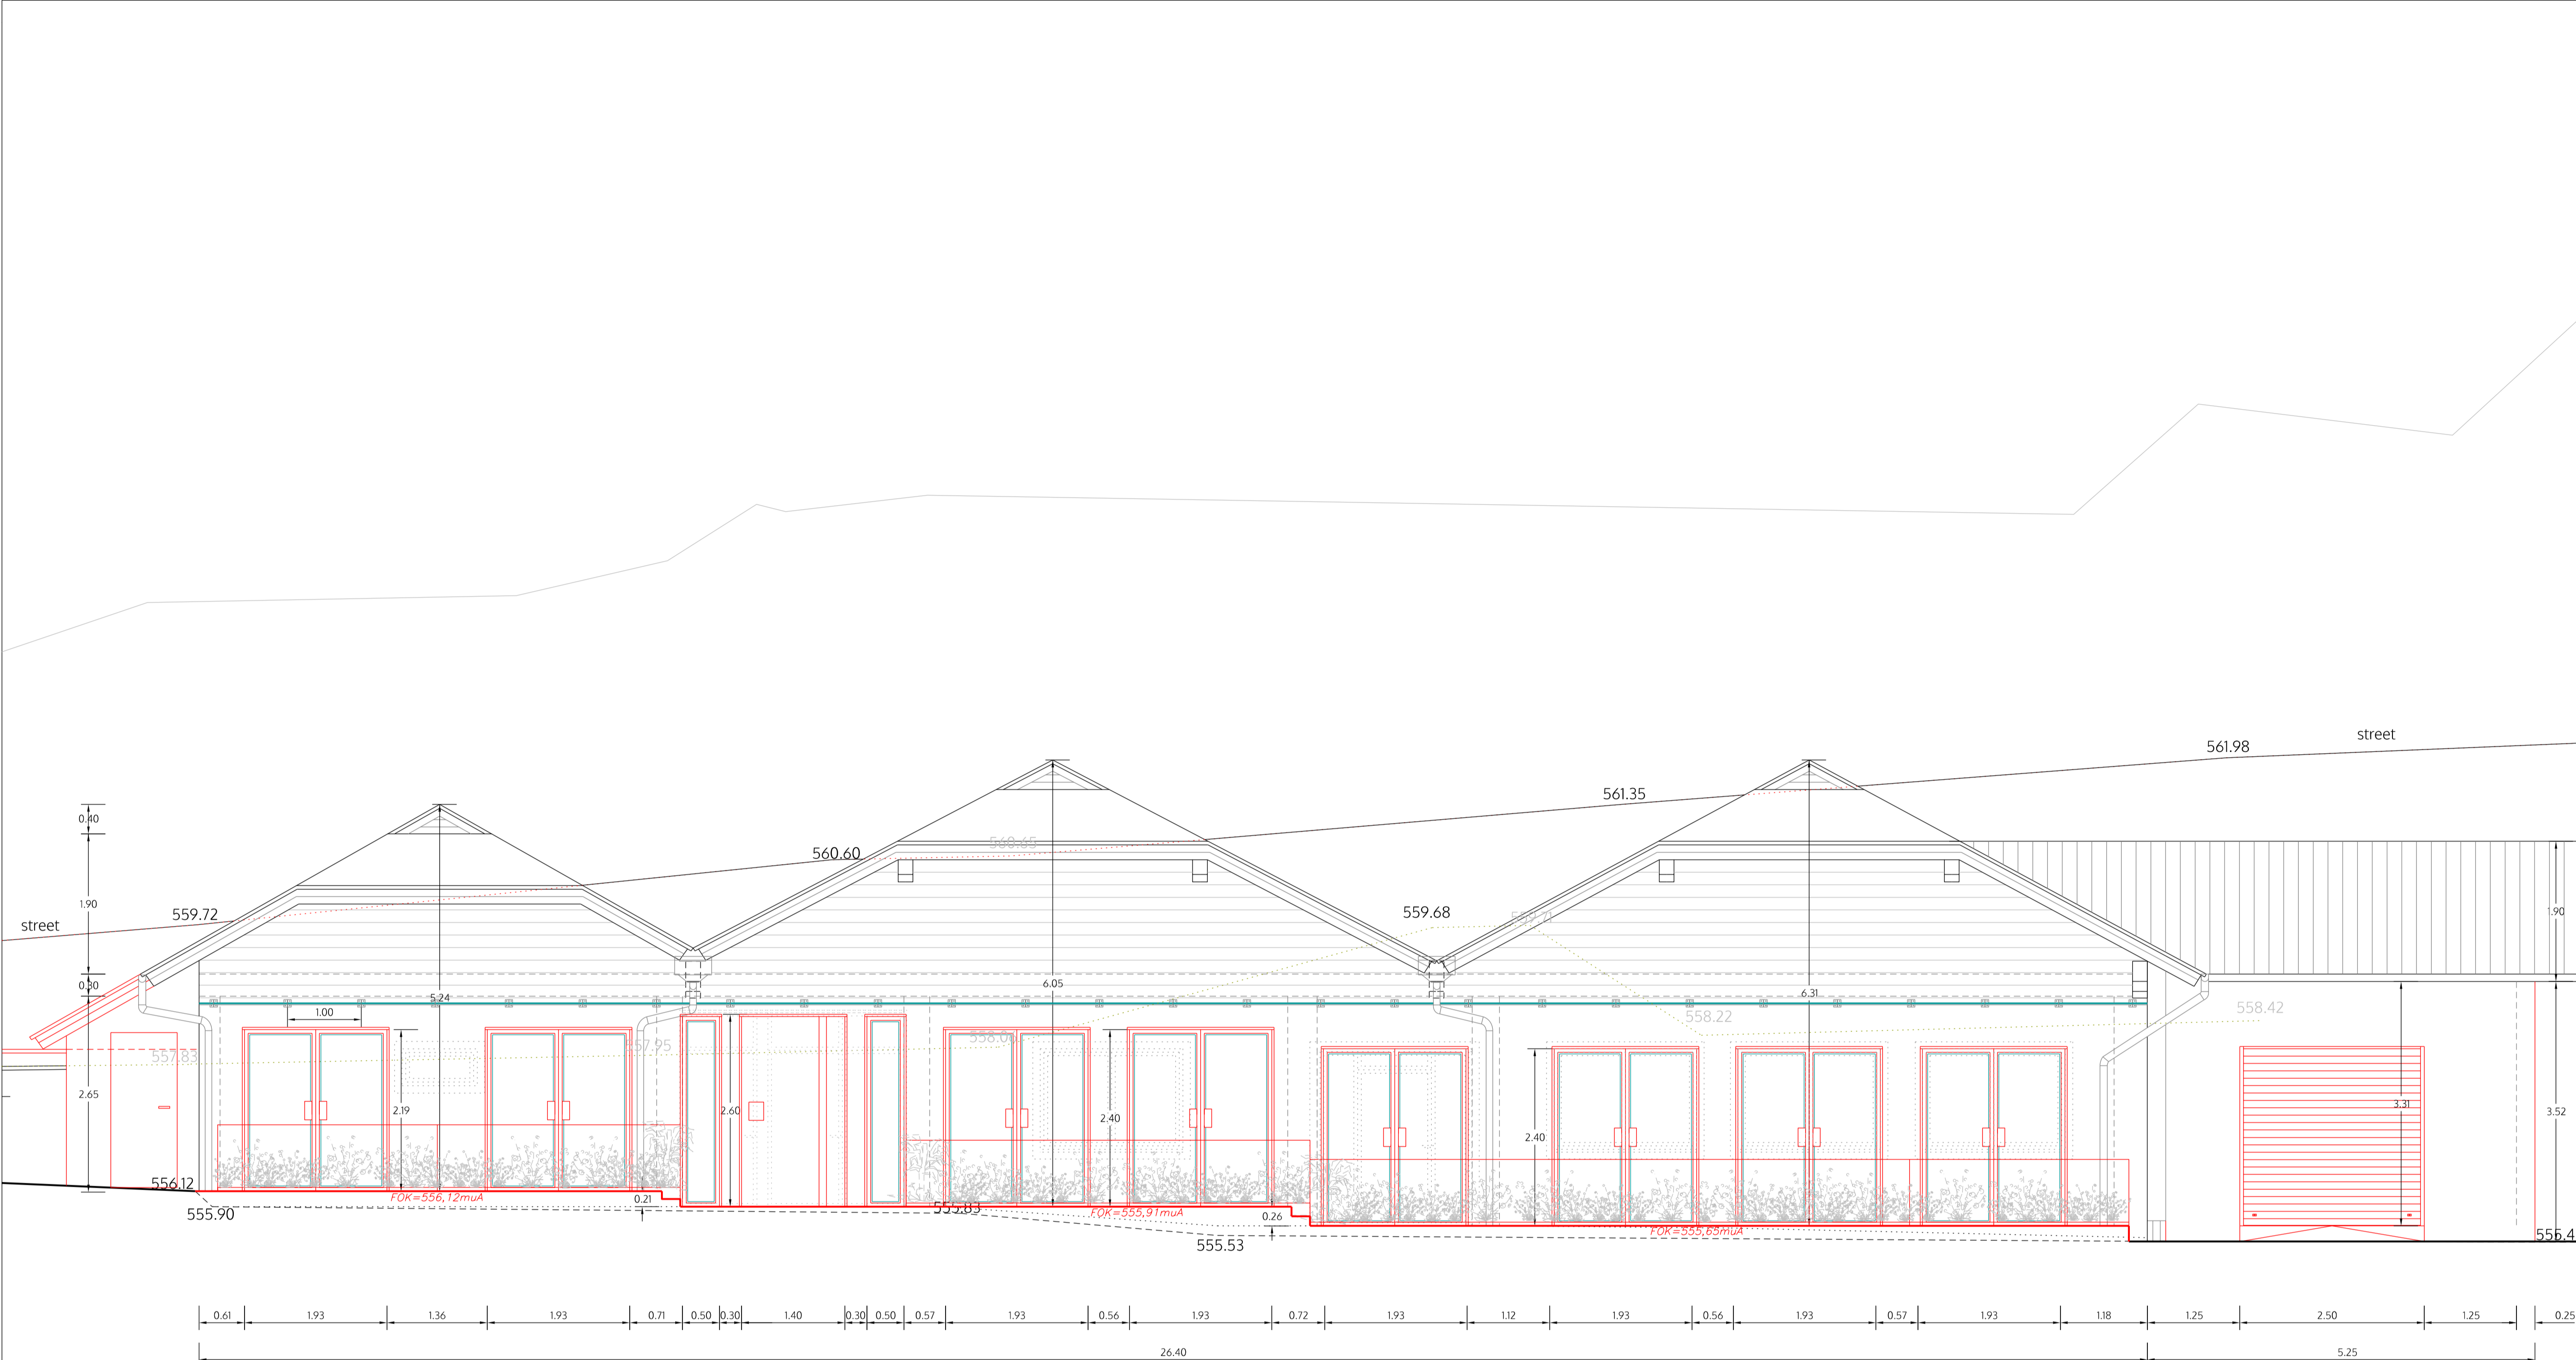

- LEGENDE
- Bestand
 - Abbruch
 - Wand Neu
 - Trockenbauwand
 - Installationsschacht
 - Abhangdecke
 - F90 Bauteil

Alle Dimensionen sind bauseitig zu ueberpruefen
 m 0
 1
 2
 3
 4
 5

© ALL COPYRIGHTS RESERVED

spaceAgent

Architects and Designers mail@spaceagent.com
 London-Heidelberg-Barcelona-Brussels spaceagent.com
 spaceAgent Architects Ltd ist eine RIBA Chartered Practice

Projekt Moorquell
 6 Dellacherweg
 A-9313 St Georgen am Laengsee

Klient Kornelia Motchnig
 6 Dellacherweg
 A-9313 St Georgen am Laengsee


Titel Frontansicht - Sued

ENTWURF	
	1:100 @A3 1:50 @A1
	21.6.2019
	I.lezzi
DEL _ P01d4	

Frontansicht - Sued

Nr. Name Datum Skal. Status

Ansicht - West

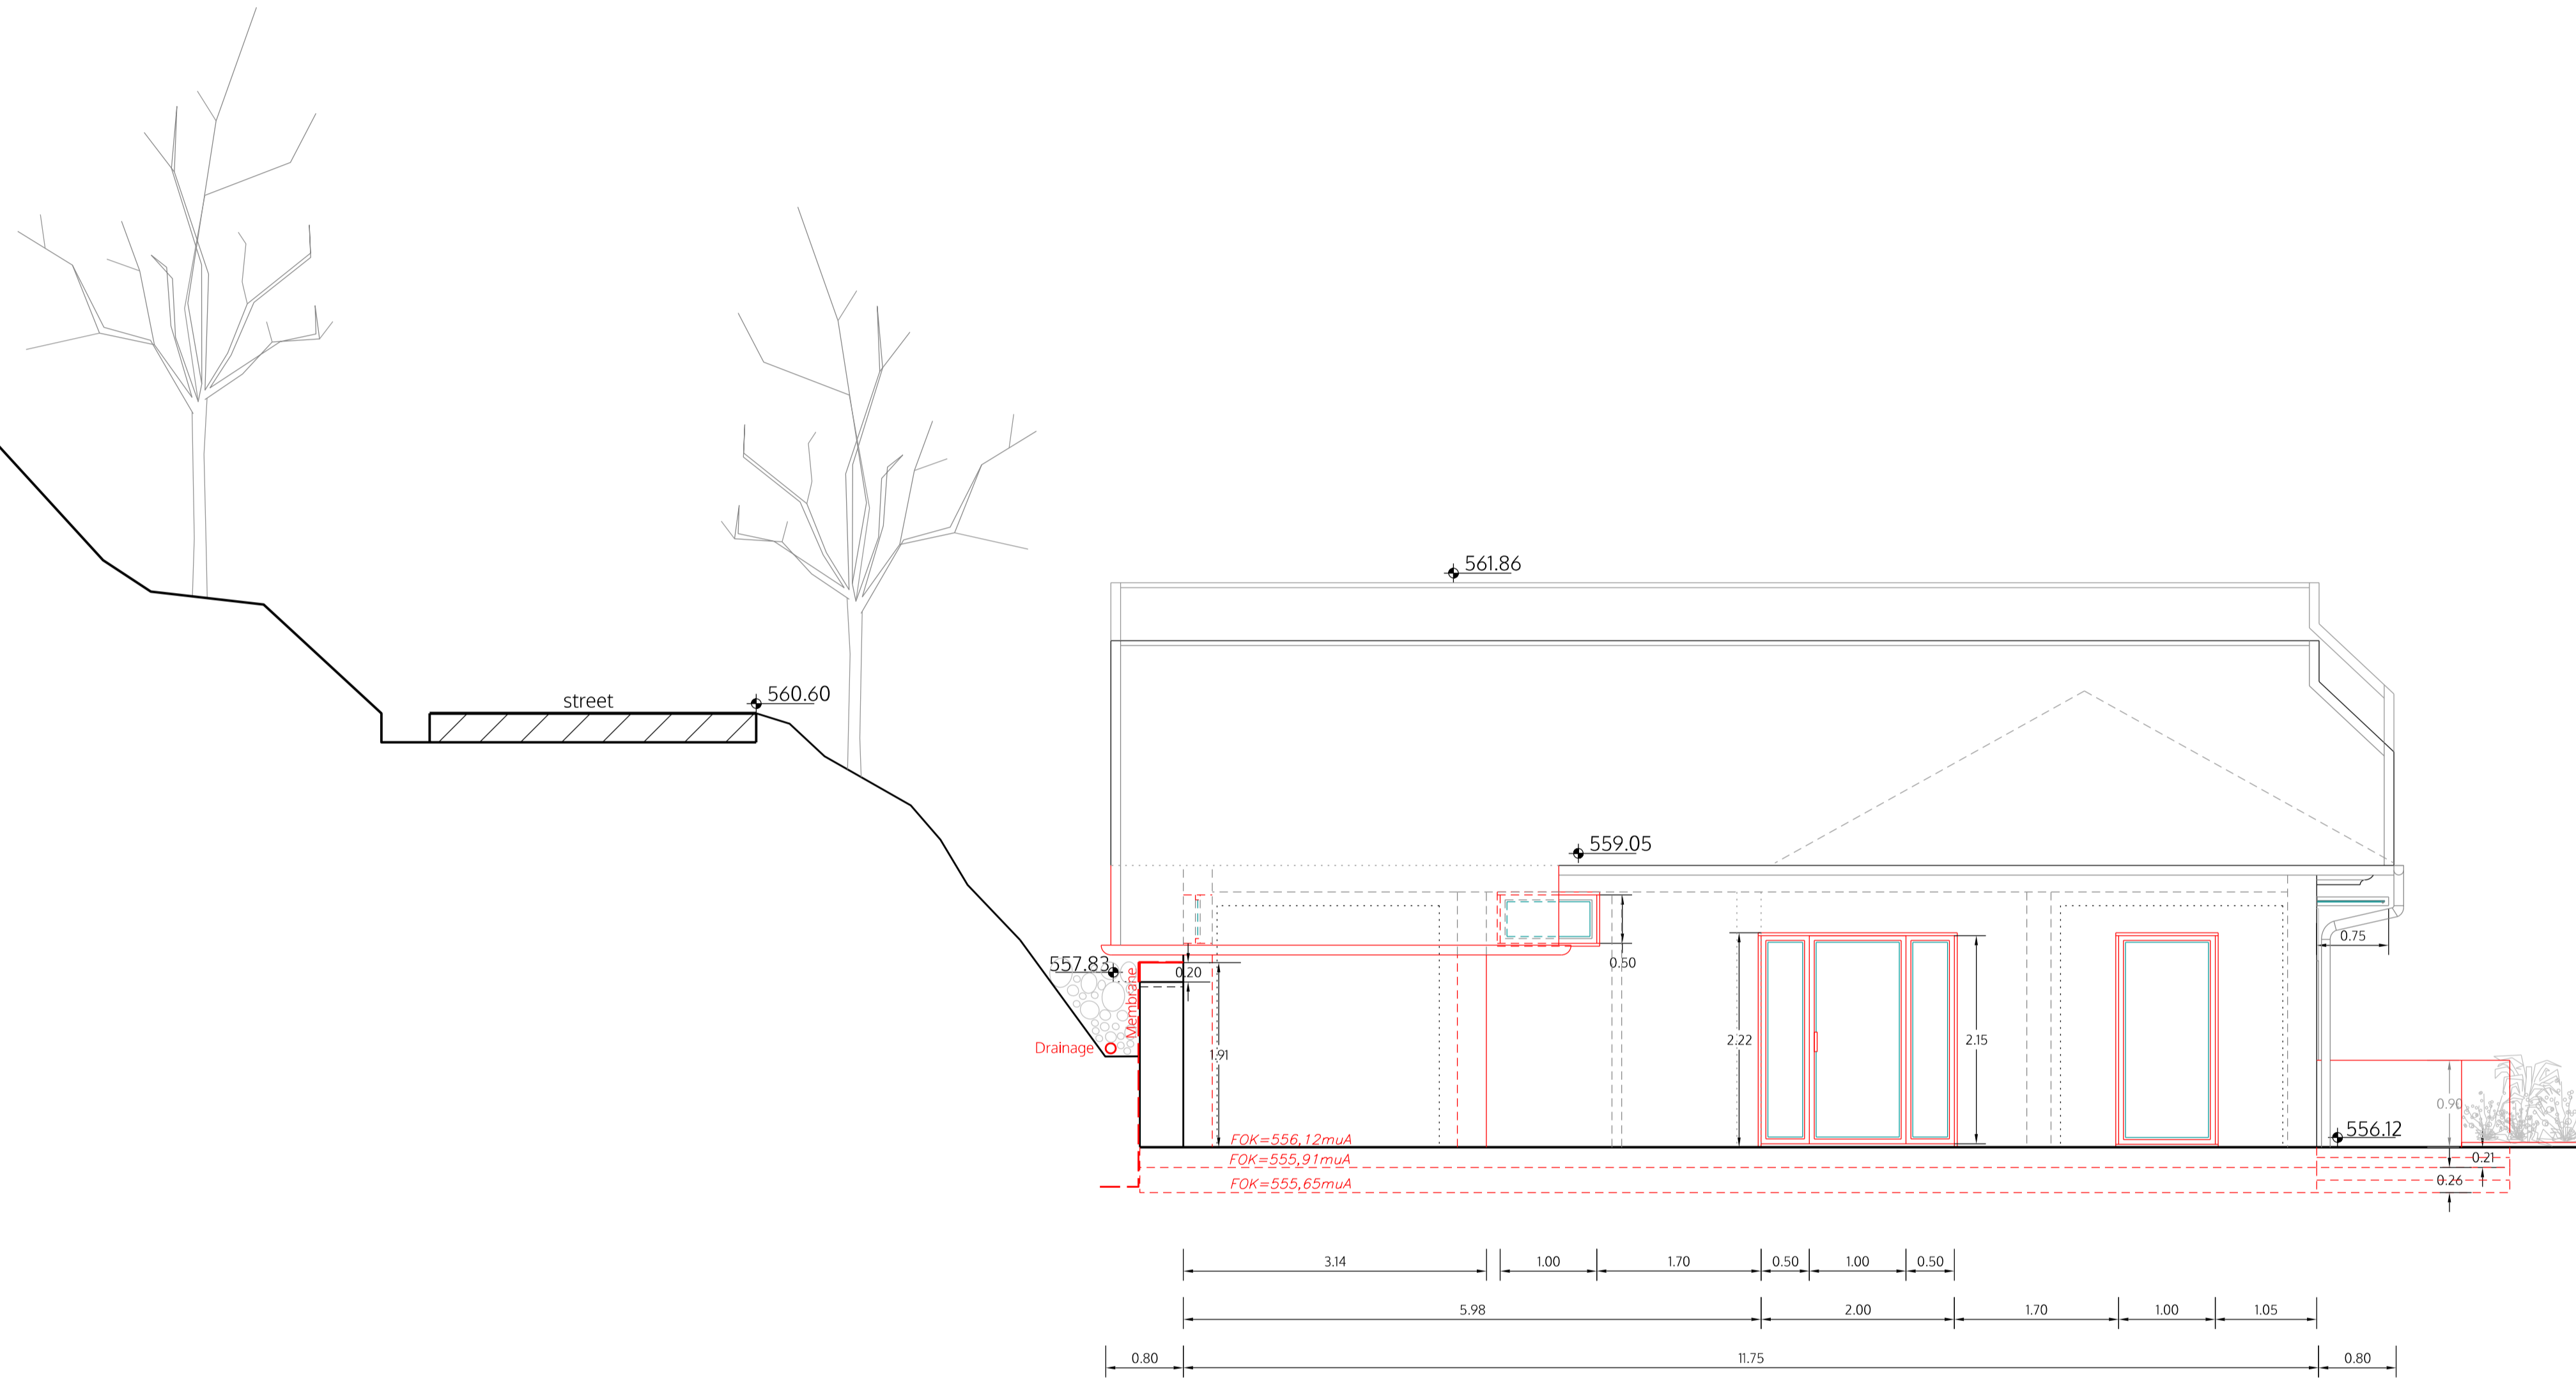


- LEGENDE
- Bestand
 - Abbruch
 - Wand Neu
 - Trockenbauwand
 - Installationsschacht
 - Abhangdecke
 - F90 Bauteil

Nr. Name Datum Skal. Status Projekt Klient Titel
 m 0 1 2 3 4 5 Alle Dimensionen sind bauseitig zu ueberpruefen
 © ALL COPYRIGHTS RESERVED

spaceAgent
 Architects and Designers mail@spaceagent.com
 London-Heidelberg-Barcelona-Brussels spaceagent.com
 spaceAgent Architects Ltd ist eine RIBA Chartered Practice

Projekt Moorquell
 6 Dellacherweg
 A-9313 St Georgen am Laengsee
 Klient Kornelia Motchnig
 6 Dellacherweg
 A-9313 St Georgen am Laengsee
 Titel Ansicht - West

ENTWURF	
	1:100 @A3 1:50 @A1
	21.6.2019
	I.lezzi
DEL _ P02d4	

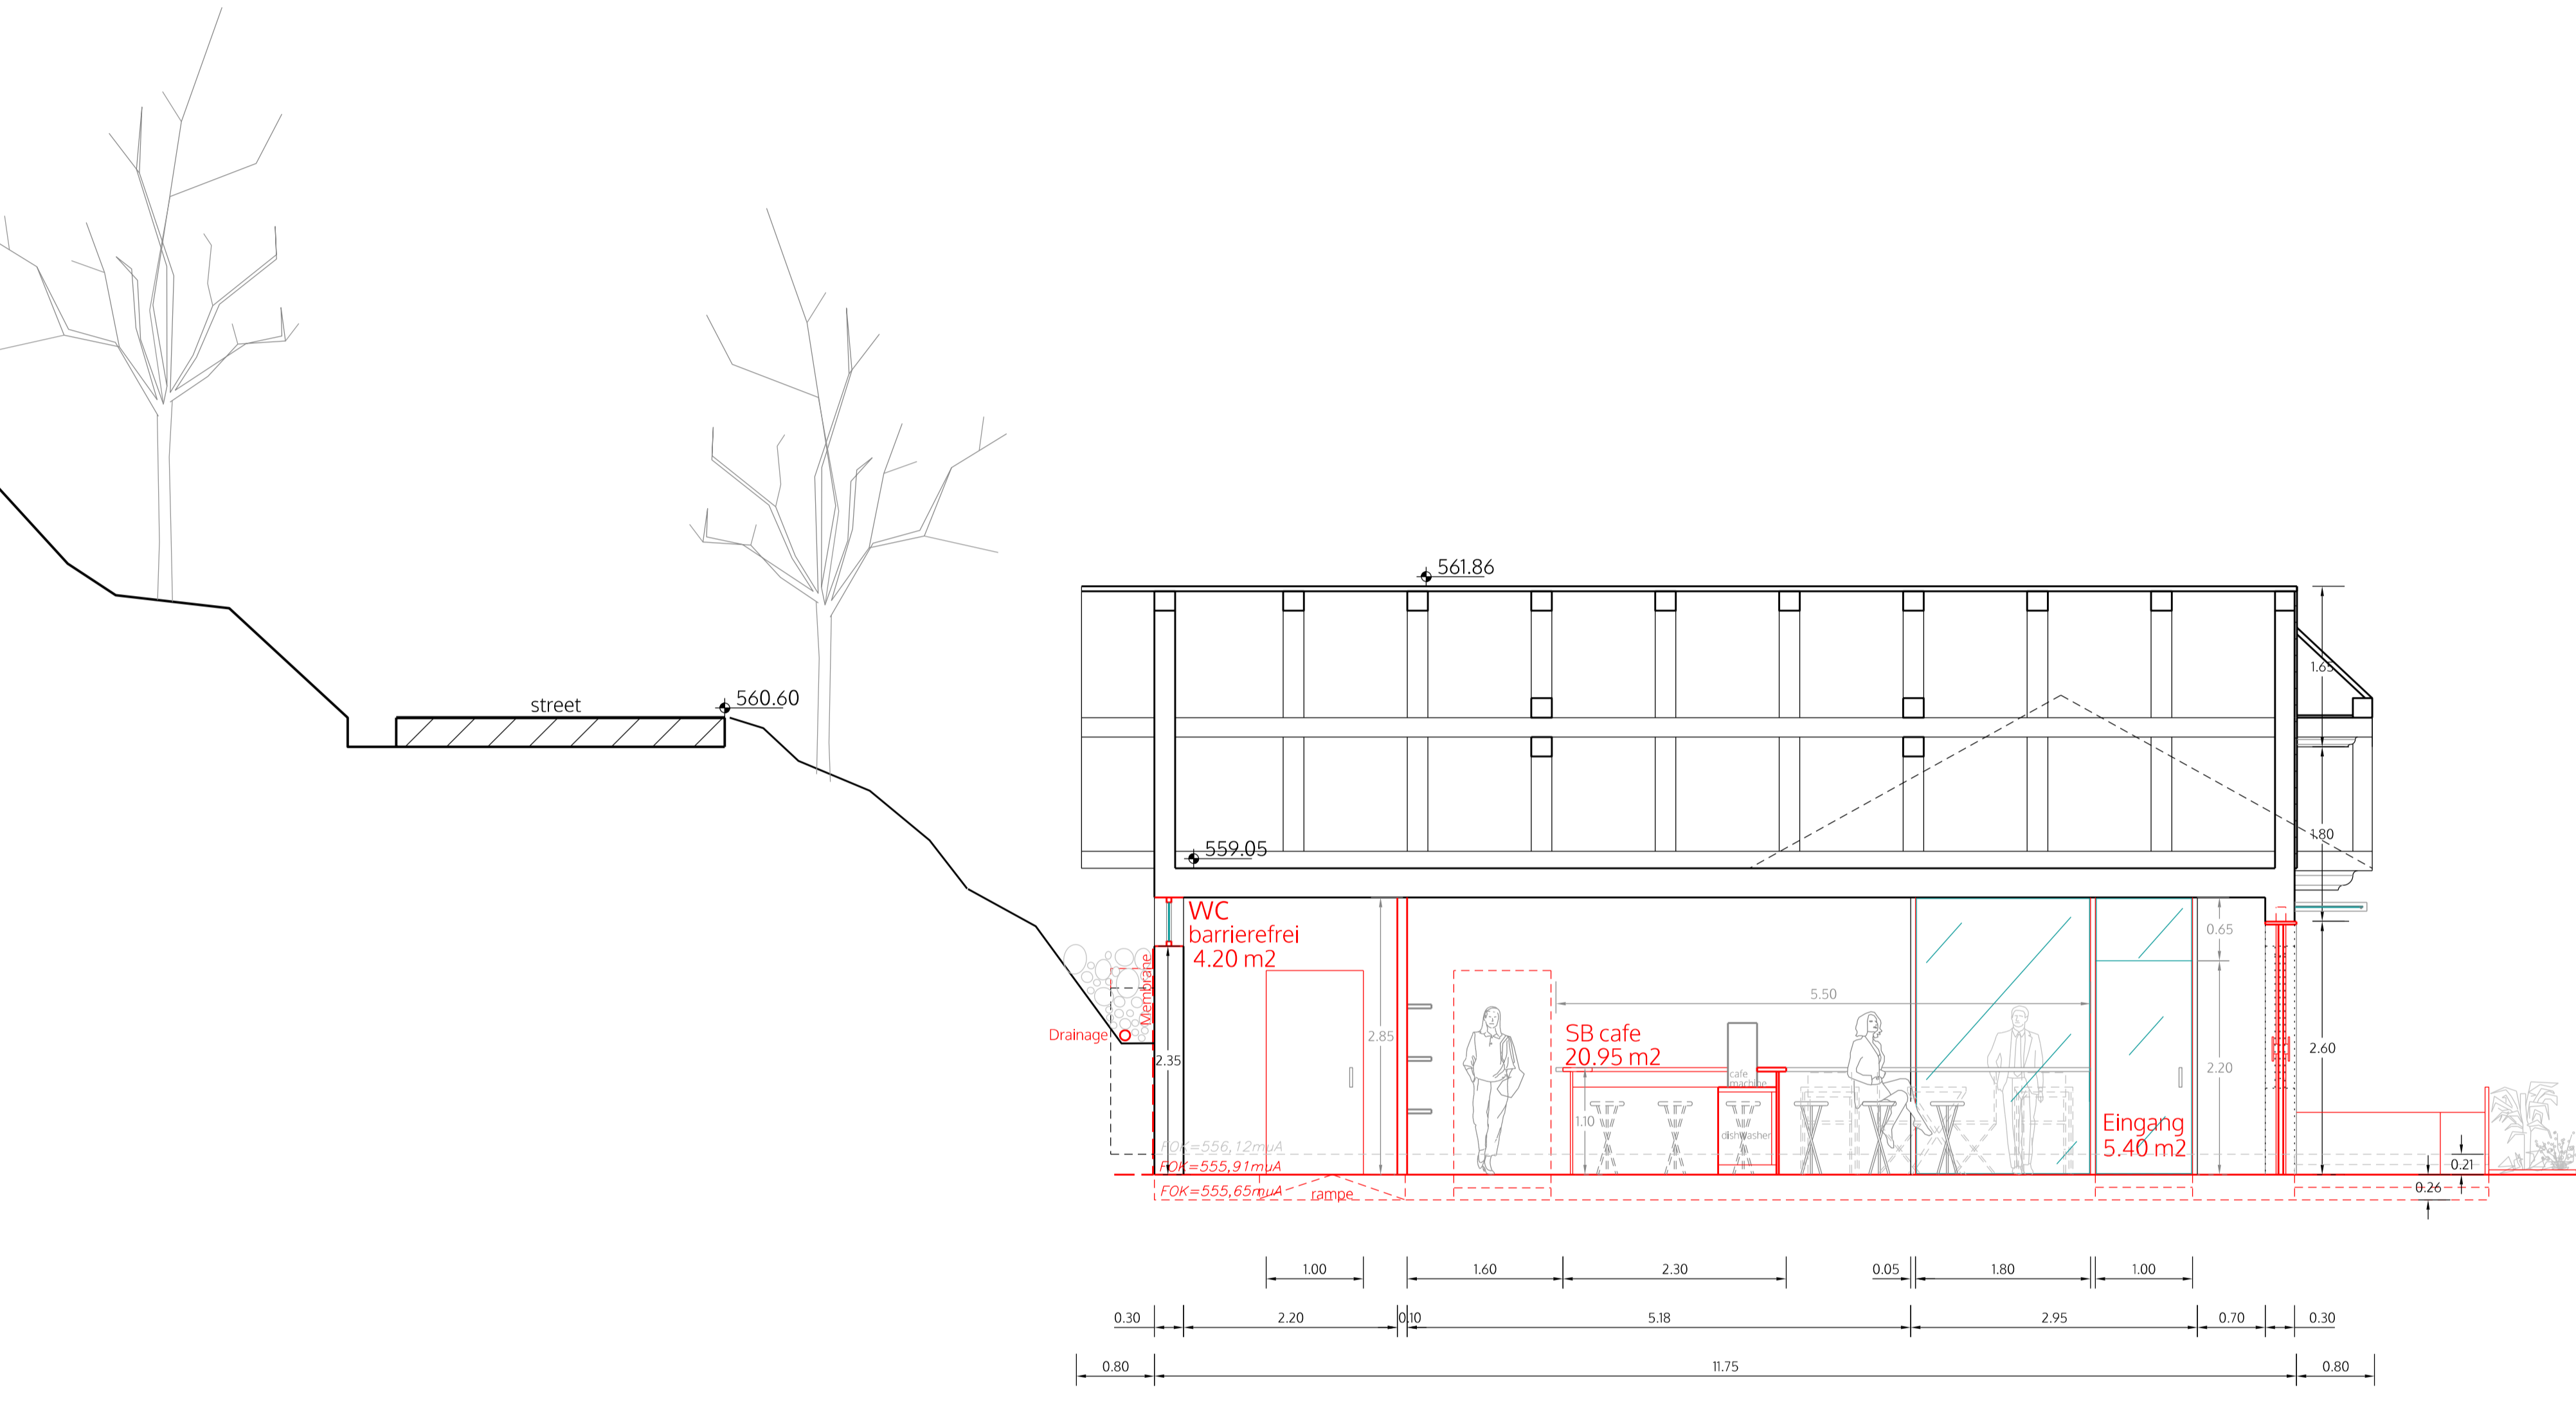

Schnitt A-A

- LEGENDE
- Bestand
 - Abbruch
 - Wand Neu
 - Trockenbauwand
 - Installationsschacht
 - Abhangdecke
 - F90 Bauteil

spaceAgent

Architects and Designers mail@spaceagent.com
 London-Heidelberg-Barcelona-Brussels spaceagent.com
 spaceAgent Architects Ltd ist eine RIBA Chartered Practice

Projekt Moorquell
 6 Dellacherweg
 A-9313 St Georgen am Laengsee

Klient Kornelia Motchnig
 6 Dellacherweg
 A-9313 St Georgen am Laengsee

Titel Schnitt A-A

ENTWURF	
	1:100 @A3 1:50 @A1
	21.6.2019
	I.lezzi
DEL_P03d4	

Nr. Name Datum Skal. Status Projekt Moorquell 6 Dellacherweg A-9313 St Georgen am Laengsee Klient Kornelia Motchnig 6 Dellacherweg A-9313 St Georgen am Laengsee Titel Schnitt A-A

© ALL COPYRIGHTS RESERVED

Alle Dimensionen sind bauseitig zu ueberpruefen