

SPORTHALLE

Fussweg

NORD

BESTAND

Rasen

ZUFAHRT

UG\_BESTAND

Treppe zum  
Parkplatz

Fussweg

ZUFAHRT

Treppe Elektro

Heizraum

WC

Elektro

1  
2  
3  
4  
5  
6  
7  
8  
9  
10  
11  
12  
13  
14  
15  
16  
17  
18  
19  
20  
21  
22

A

A

3

2

1

C

B

C

B

3.00 2.20 1.00 1.80 1.00 2.00 3.70 2.50 3.30 2.50 3.70 2.20 1.00 1.80 1.00 1.80 3.20

BRH: 1.350 BRH: 1.350 BRH: 1.350 BRH: 0.000 BRH: 0.000 BRH: 0.000 BRH: 0.000 BRH: 0.000 BRH: 0.000 BRH: 1.350 BRH: 1.350 BRH: 1.350

23.20 Sq m 28.35 Sq m 77.20 Sq m 14.60 Sq m 11.63 Sq m 21.78 Sq m

56.10 Sq m 9.14 Sq m 14.14 Sq m

13.00 Sq m 2.00 Sq m 4.65 Sq m 26.25 Sq m 17.94 Sq m 22.20 Sq m 6.10 Sq m 9.15 Sq m 2.15 Sq m 37.60 Sq m 18.28 Sq m 31.32 Sq m 3.91 Sq m

2.64 Sq m BRH: 1.350 BRH: 1.350 BRH: 1.350 BRH: 1.350 BRH: 1.350 BRH: 1.350 BRH: 1.350 BRH: 1.350 BRH: 1.350

Nr. Name Datum Skel. Status Titel Klient Projekt Umnutzung Studentenwohnungen Reiterweg 26 (Block7) 58636 Iserlohn BAWOAG Noeckerstrasse 37f 44879 Bochum UG\_BESTAND

spaceAgent Architects and Designers London-Heidelberg-Barcelona-Brussels

© ALL COPYRIGHTS RESERVED  
mail@spaceagent.com  
spaceagent.com  
spaceAgent Architects Ltd ist eine RIBA Chartered Practice

BAUANTRAG	
1:50 @A0	1:100 @A2
18.08.2022	
Innocenzo	
RW26_E01c	

GROSSER PARKPLATZ

SPORTHALLE

Fussweg

GRENZE (FLURSTUECK 316)


NORD

BESTAND

Rasen

C

B

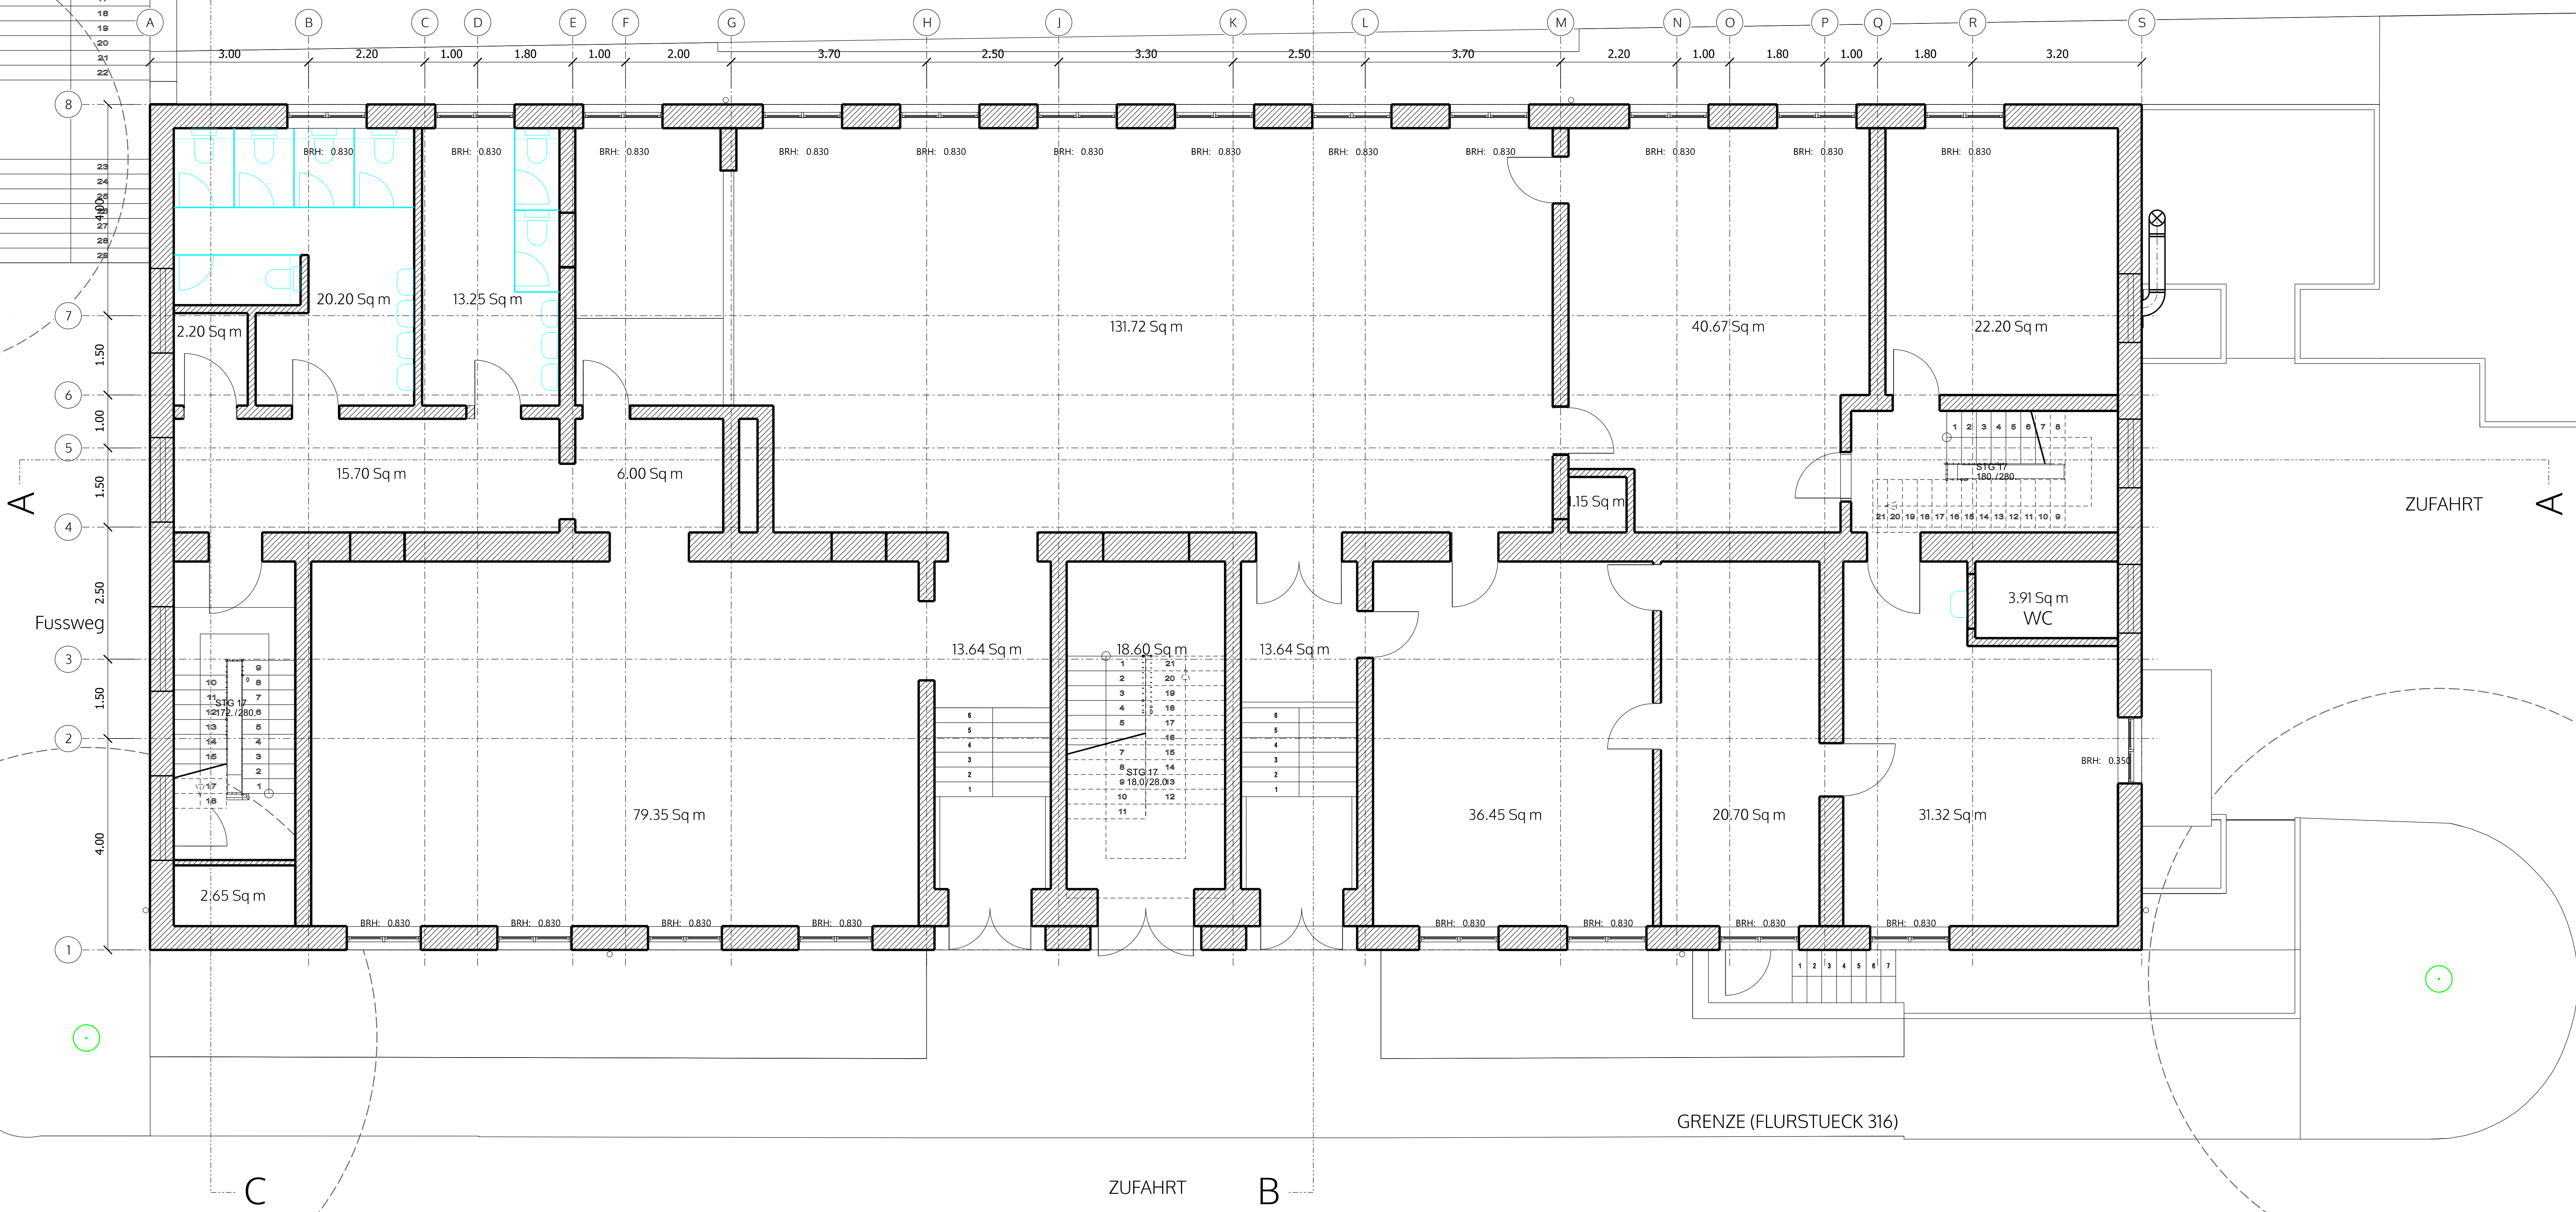

ZUFABRT

Fussweg

ZUFABRT

GRENZE (FLURSTUECK 316)

EG\_BESTAND

Nr. Name Datum Skel. Status Titel Klient BAUWAG Noeckerstrasse 37f 44879 Bochum Projekt Umnutzung Studentenwohnungen Reiterweg 26 (Block7) 58636 Iserlohn © ALL COPYRIGHTS RESERVED m:10

**spaceAgent** 


Architects and Designers mail@spaceagent.com  
 London-Heidelberg-Barcelona-Brussels spaceagent.com  
 spaceAgent Architects Ltd ist eine RIBA Chartered Practice

**Projekt** Umnutzung Studentenwohnungen  
 Reiterweg 26 (Block7)  
 58636 Iserlohn

**Klient** BAUWAG  
 Noeckerstrasse 37f  
 44879 Bochum

**Titel** EG\_BESTAND

<b>BAUANTRAG</b>	
1:50 @A0	1:100 @A2
18.08.2022	
Innocenzo	
<b>RW26_E02c</b>	

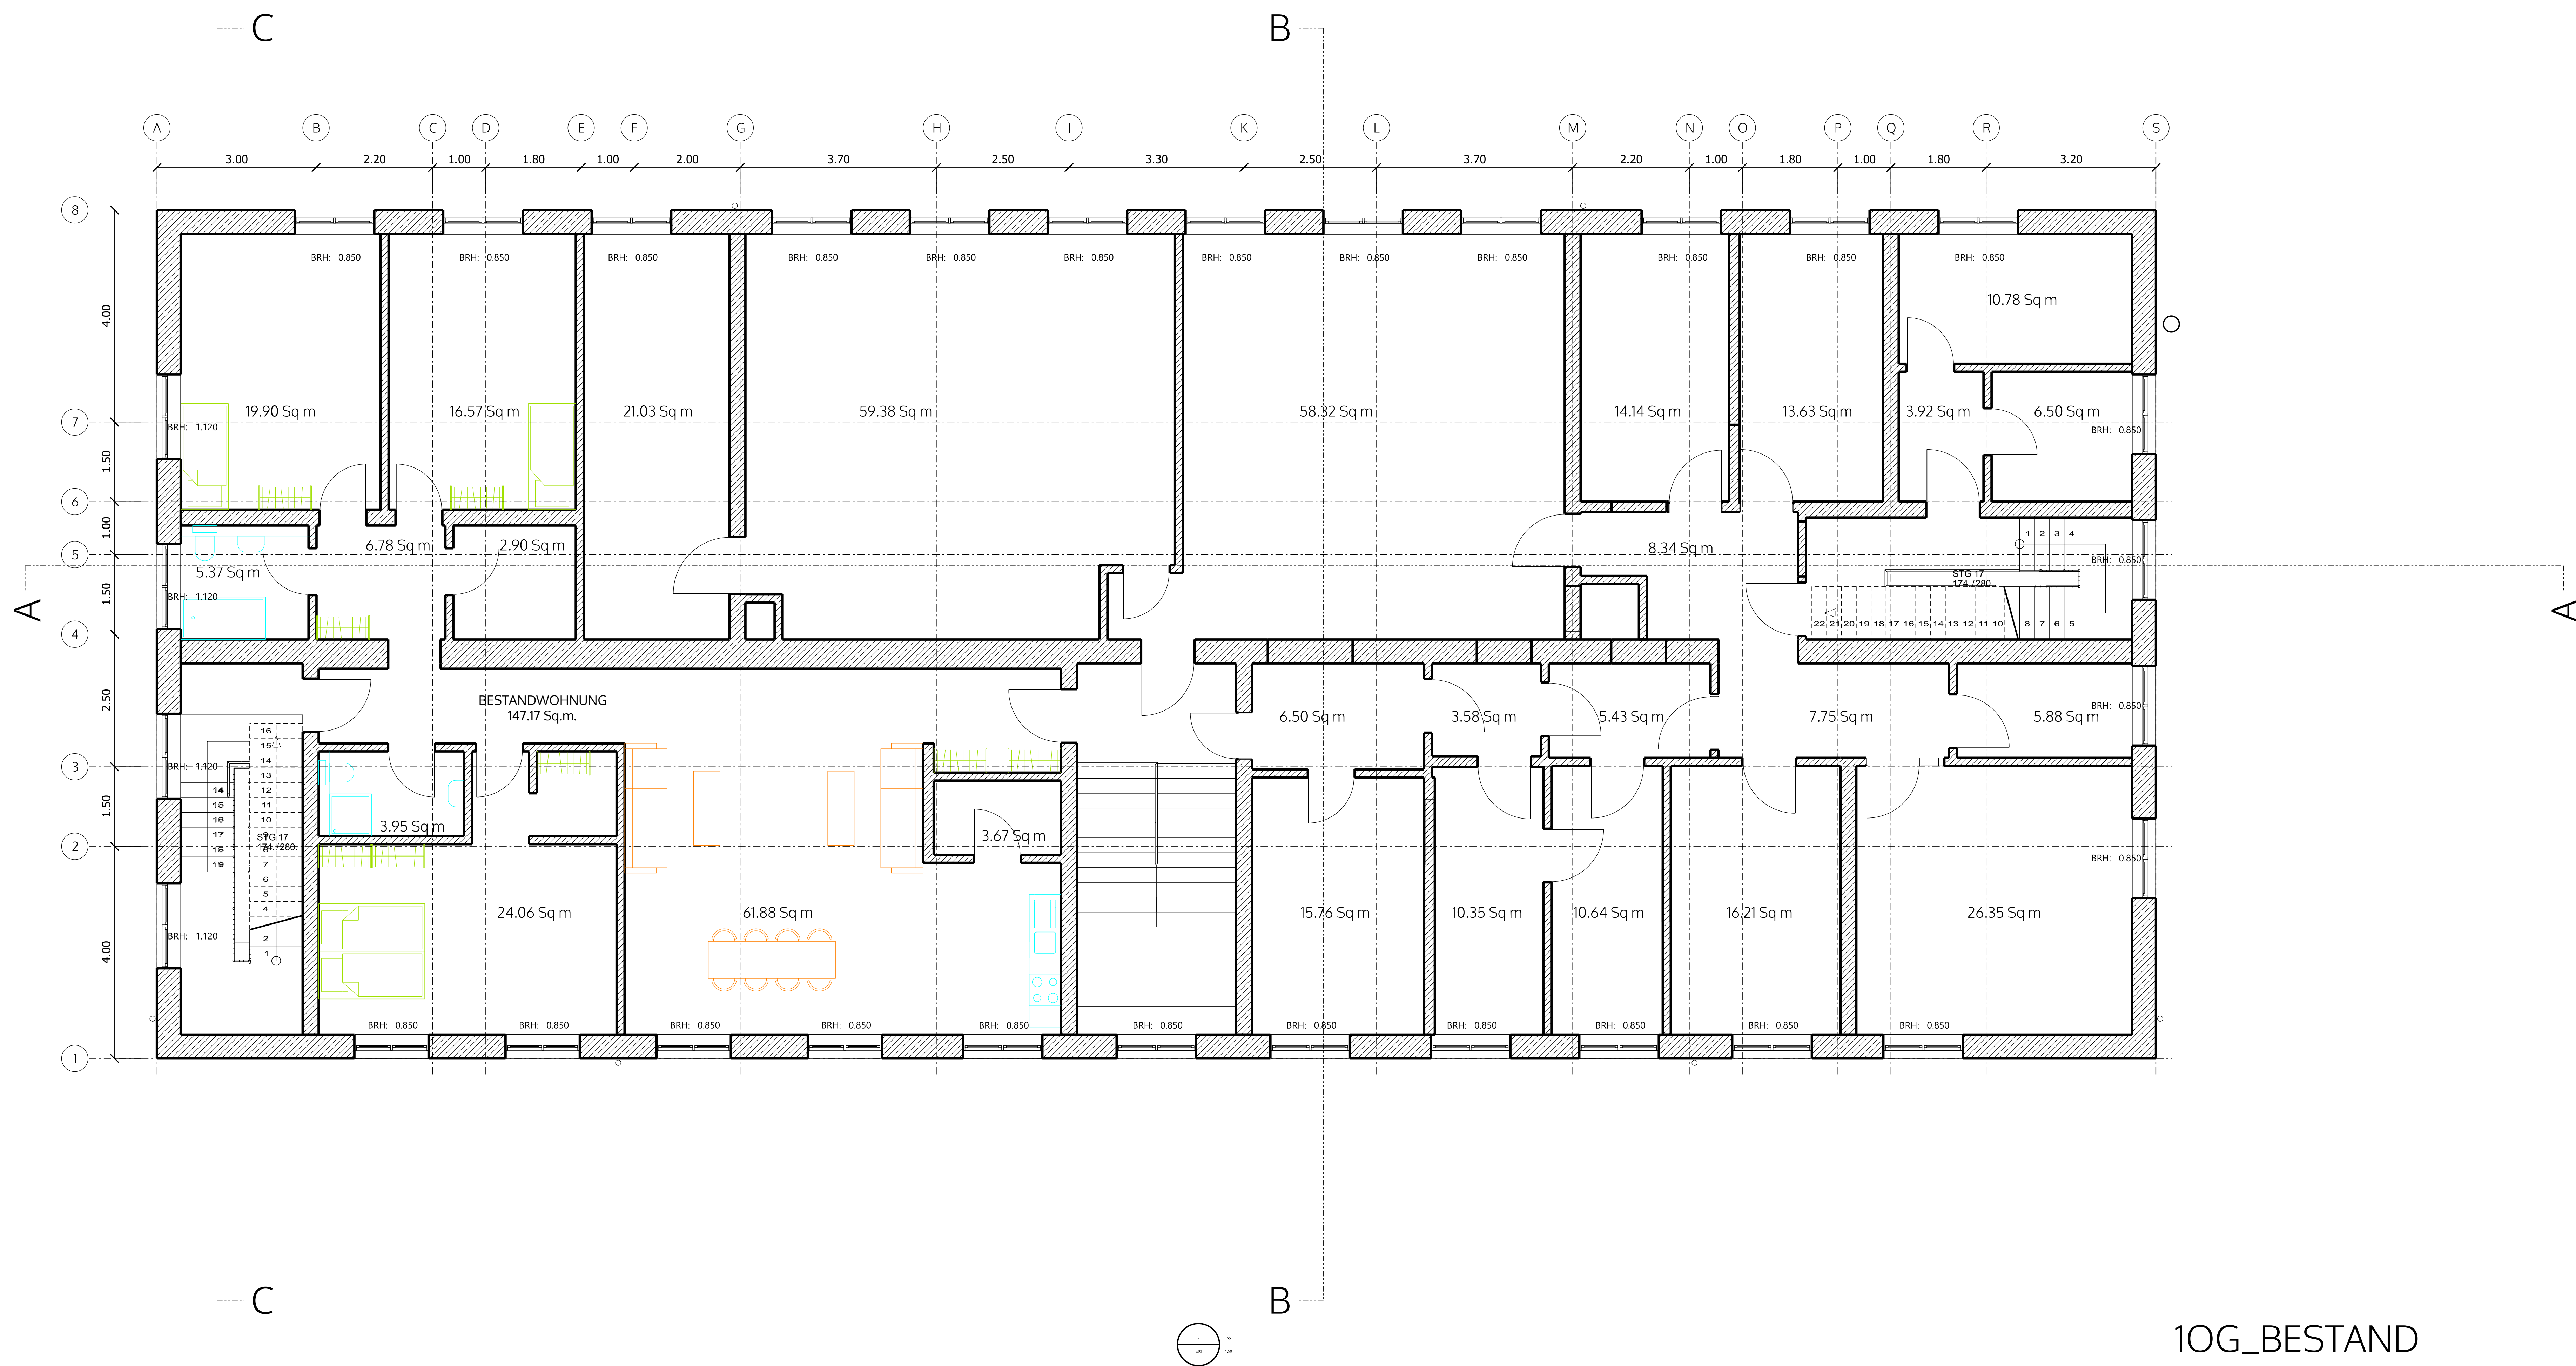

10G\_BESTAND



Nr. Name Datum Skel. Status Titel Klient Projekt  
 10G\_BESTAND BAWOAG Noeckerstrasse 37f 44879 Bochum Umnutzung Studentenwohnungen Reiterweg 26 (Block7) 58636 Iserlohn  
 © ALL COPYRIGHTS RESERVED m.10

BESTAND

**spaceAgent**   
 Architects and Designers mail@spaceagent.com  
 London-Heidelberg-Barcelona-Brussels spaceagent.com  
 spaceAgent Architects Ltd ist eine RIBA Chartered Practice

Umnutzung Studentenwohnungen  
 Reiterweg 26 (Block7)  
 58636 Iserlohn  
 BAWOAG  
 Noeckerstrasse 37f  
 44879 Bochum  
 10G\_BESTAND

<b>BAUANTRAG</b>	
1:50 @A0	1:100 @A2
18.08.2022	
Innocenzo	
<b>RW26_E03c</b>	

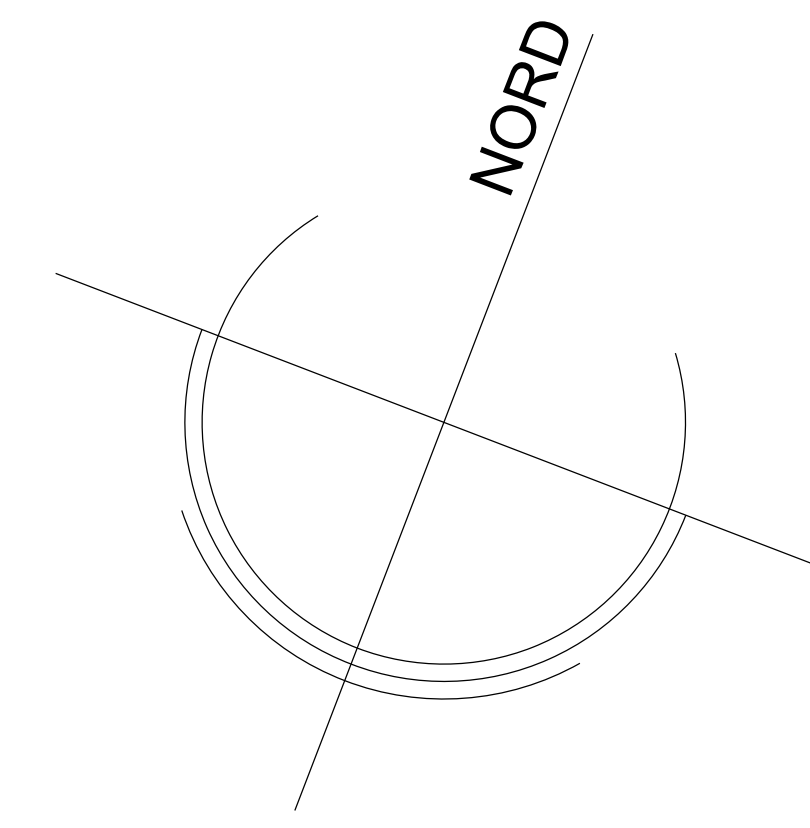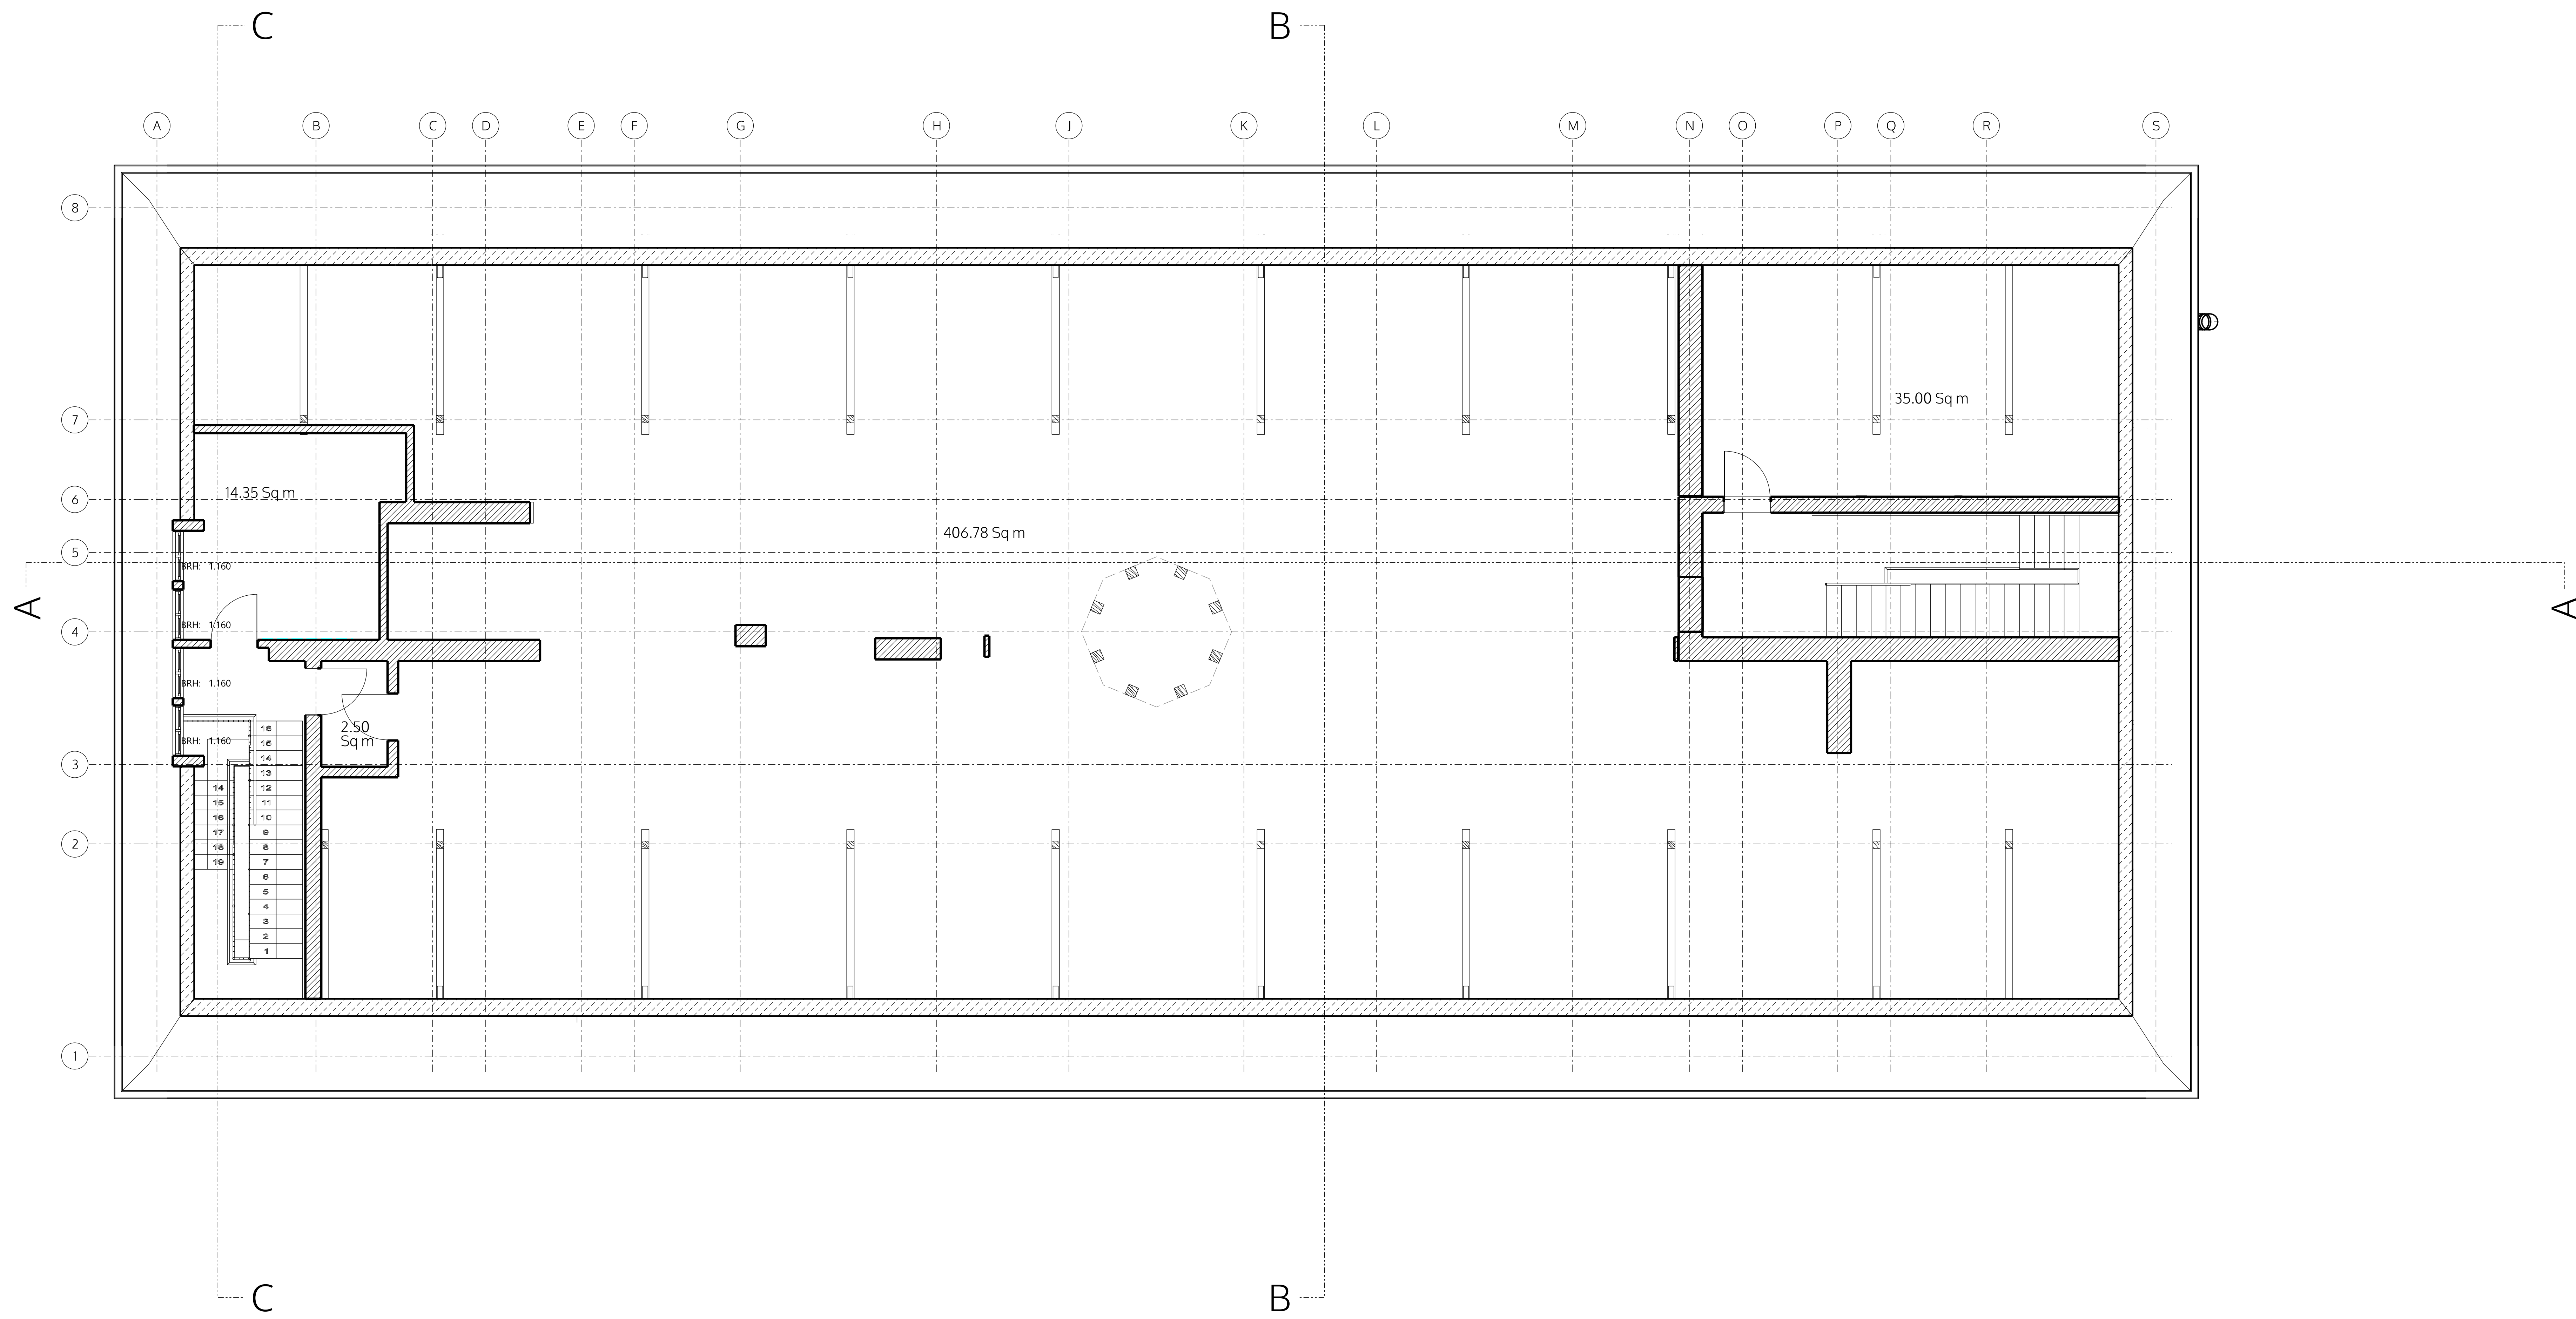

Alle Dimensionen sind bauteilig zu überprüfen.

**■** BESTAND

**spaceAgent**   
 Architects and Designers mail@spaceagent.com  
 London-Heidelberg-Barcelona-Brussels spaceagent.com  
 spaceAgent Architects Ltd ist eine RIBA Chartered Practice



Projekt: Umnutzung Studentenwohnungen  
 Reiterweg 26 (Block7)  
 58636 Iserlohn

Klient: BAWOAG  
 Noeckerstrasse 37f  
 44879 Bochum

Titel: 2OG\_BESTAND

2OG\_BESTAND

<b>BAUANTRAG</b>	
1:50 @A0	1:100 @A2
18.08.2022	
Innocenzo	
<b>RW26_E04c</b>	

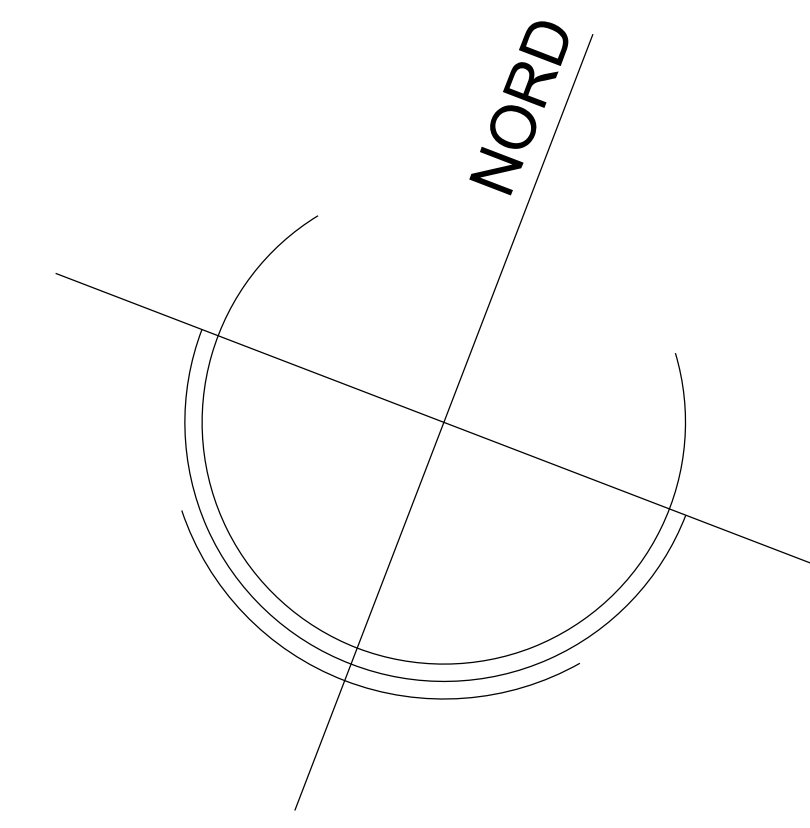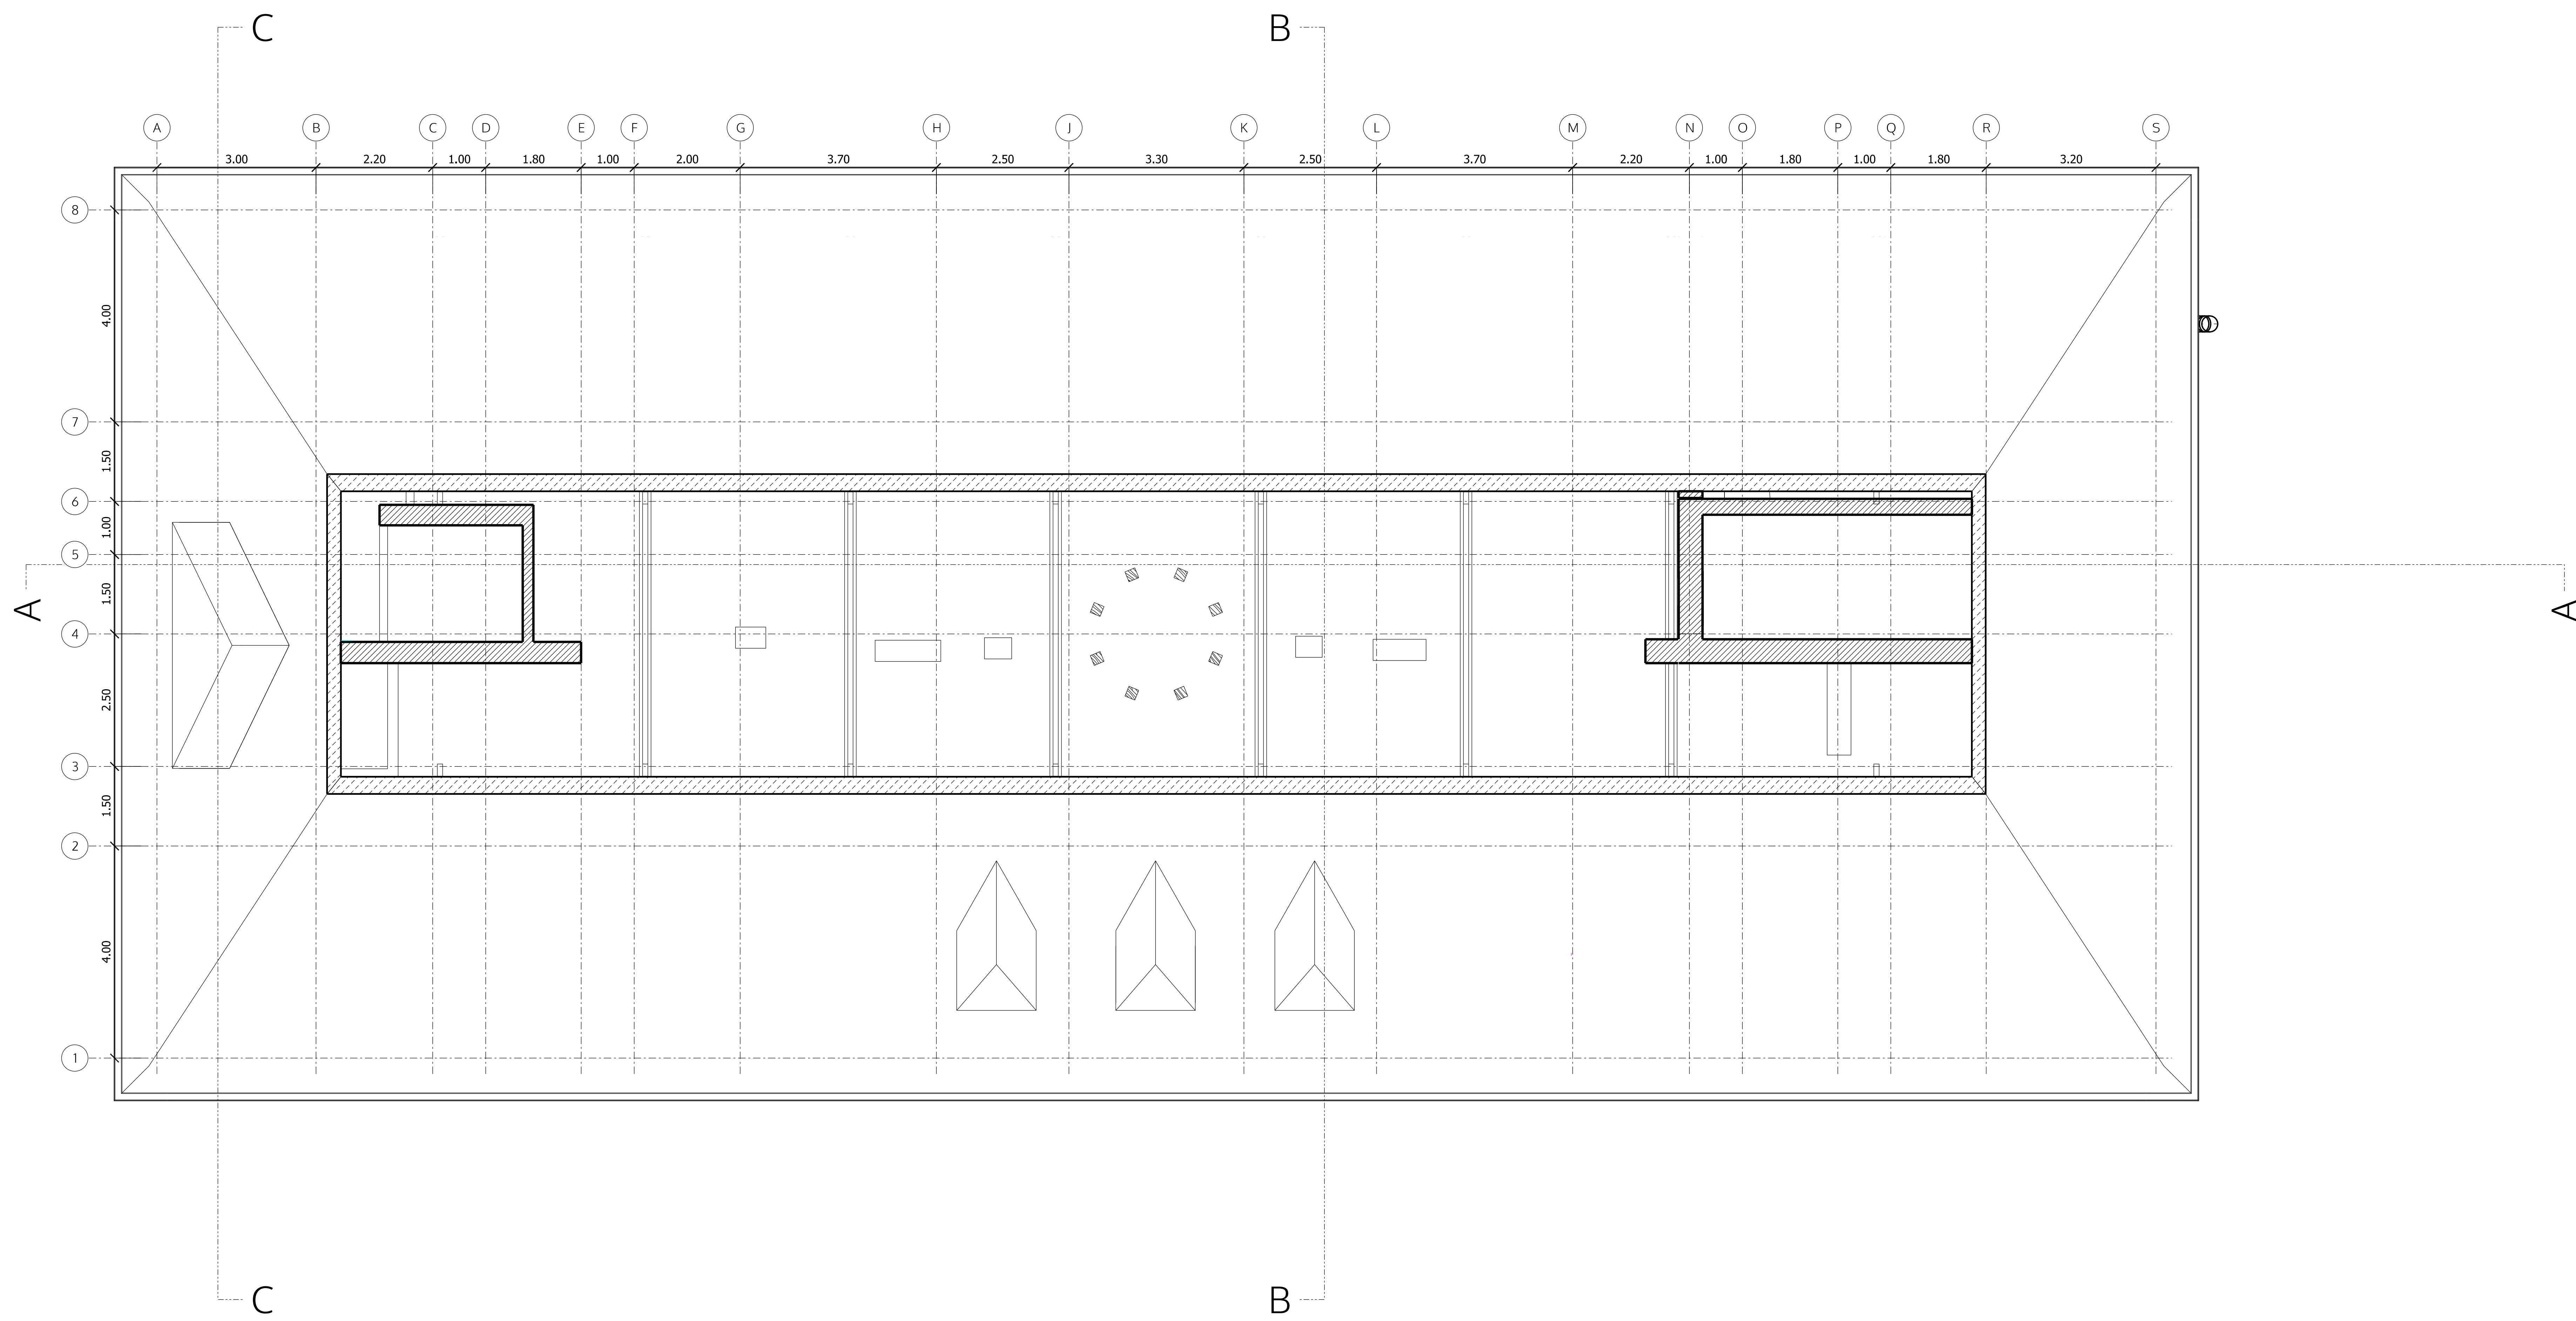


Nr. Name Datum Skel. Status  
 Titel DG\_BESTAND  
 Klient BAWOAG  
 Noeckerstrasse 37f  
 44879 Bochum  
 Projekt Umnutzung Studentenwohnungen  
 Reiterweg 26 (Block7)  
 58636 Iserlohn  
 © ALL COPYRIGHTS RESERVED m10  
 1 2 3 4 5 6 7 8 9 10 11 12 13 14 15 16  
 Alle Dimensionen sind bauseitig zu ueberpruefen.


**BESTAND**

**spaceAgent**   
 Architects and Designers mail@spaceagent.com  
 London-Heidelberg-Barcelona-Brussels spaceagent.com  
 spaceAgent Architects Ltd ist eine RIBA Chartered Practice

DG\_BESTAND

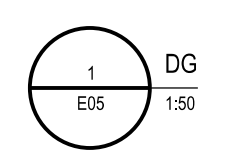

<b>BAUANTRAG</b>	
1:50 @A0	1:100 @A2
18.08.2022	
Innocenzo	
<b>RW26_E05c</b>	

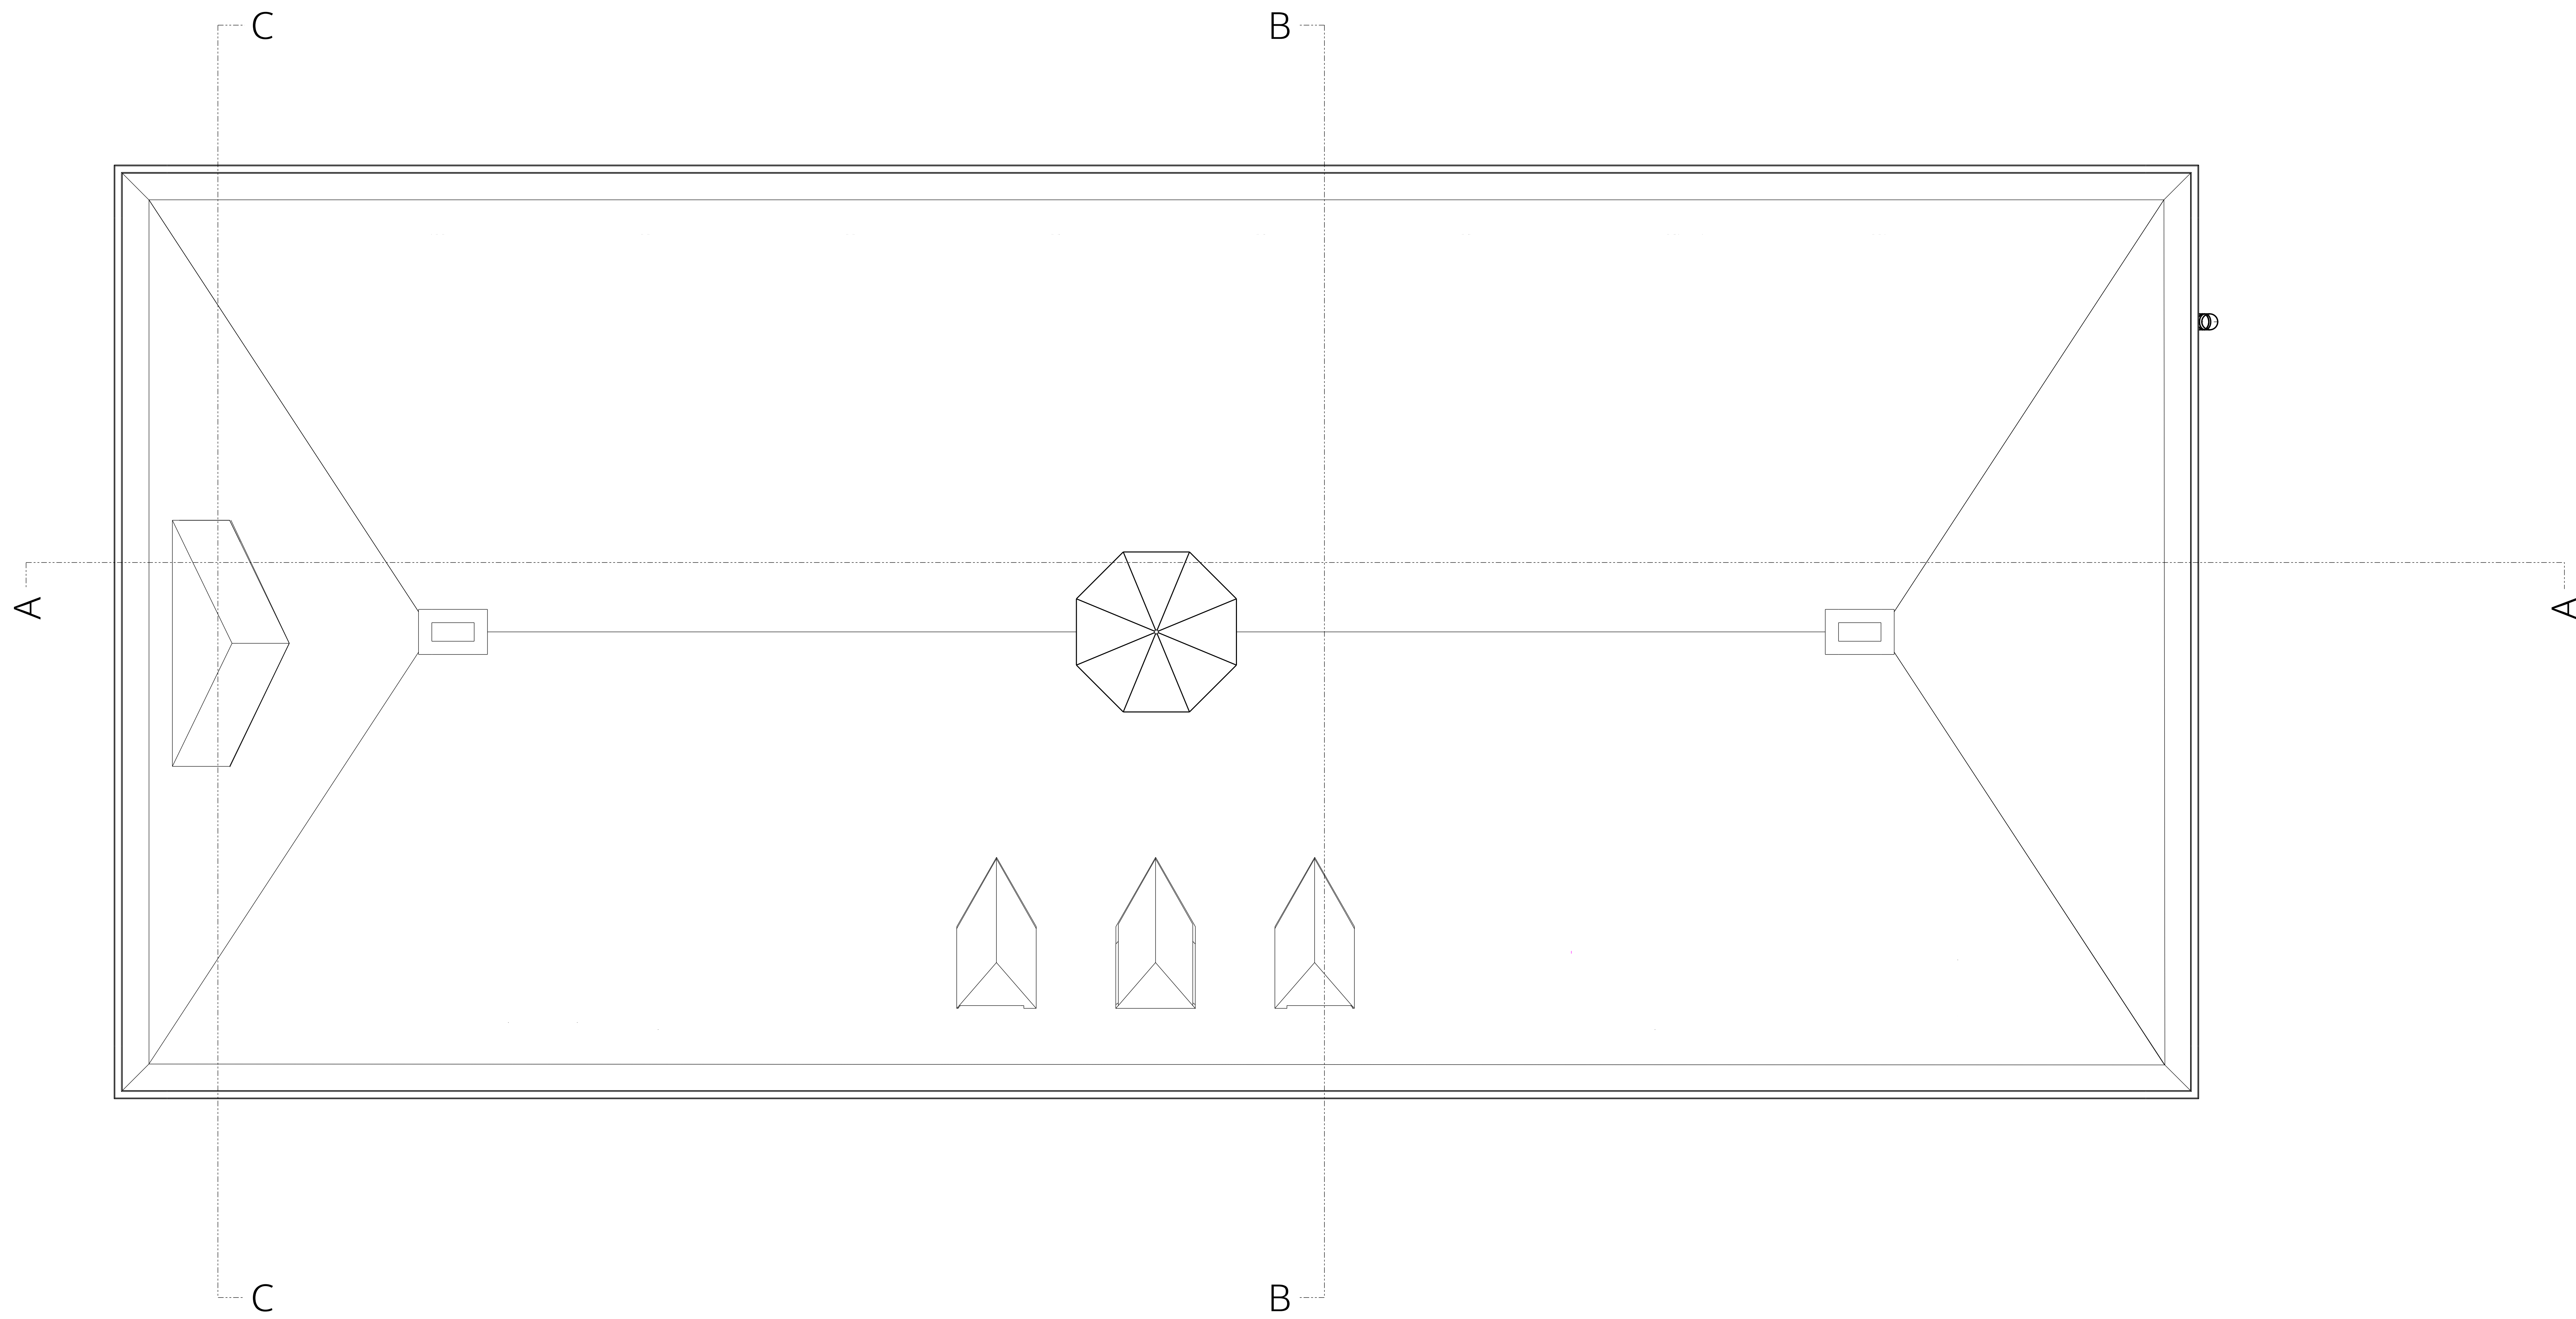

DACH\_BESTAND

NORD

Nr. Name Datum Skel. Status Titel Klient Projekt

spaceAgent  
 Architects and Designers  
 London-Heidelberg-Barcelona-Brussels  
 spaceAgent Architects Ltd ist eine RIBA Chartered Practice

Umnutzung Studentenwohnungen  
 Reiterweg 26 (Block7)  
 58636 Iserlohn


BAWOAG  
 Noeckerstrasse 37f  
 44879 Bochum

DACH\_BESTAND

<b>BAUANTRAG</b>	
1:50 @A0	1:100 @A2
18.08.2022	
Innocenzo	
<b>RW26_E06c</b>	

ALLE DIMENSIONEN SIND BAUSÄSSIG ZU ÜBERPRÜFEN.

■ BESTAND

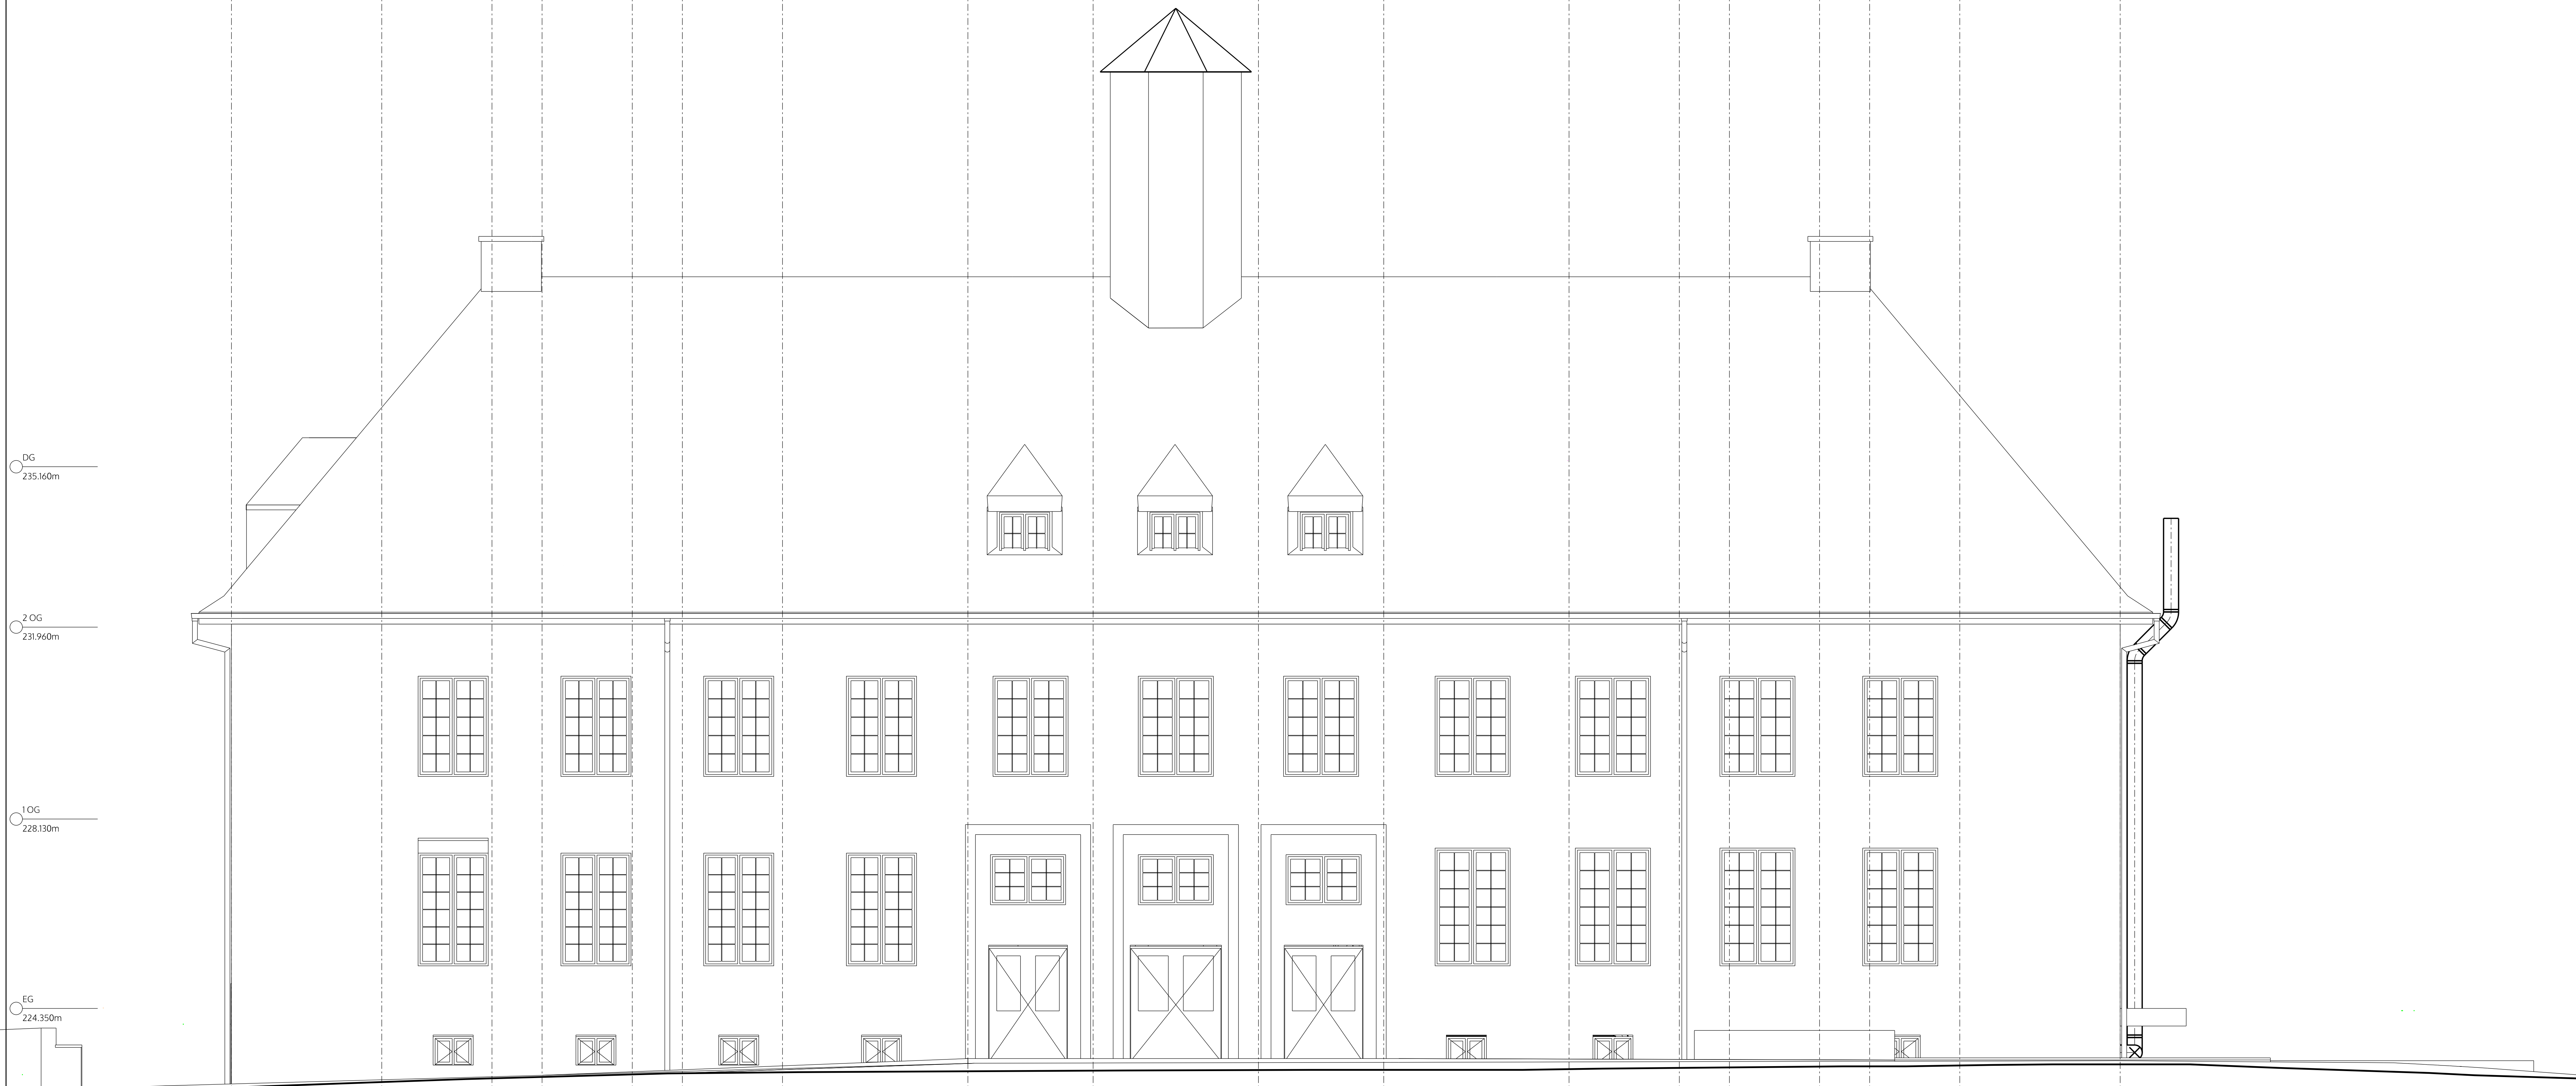

Nr. Name Datum Skel. Status  
 © ALL COPYRIGHTS RESERVED m.0 1 2 3 4 5 6 7 8 9 10 11 12 13 14 15 16  
 Alle Dimensionen sind bauteilig zu überprüfen.

**BESTAND**

SUED\_BESTAND

**spaceAgent**   
 Architects and Designers mail@spaceagent.com  
 London-Heidelberg-Barcelona-Brussels spaceagent.com  
 spaceAgent Architects Ltd ist eine RIBA Chartered Practice

Projekt: Umnutzung Studentenwohnungen  
 Reiterweg 26 (Block7)  
 58636 Iserlohn  
 Klient: BAWOAG  
 Noeckerstrasse 37f  
 44879 Bochum  
 Titel: SUED\_BESTAND

<b>BAUANTRAG</b>	
1:50 @A0	1:100 @A2
18.08.2022	
Innocenzo	
<b>RW26_E07c</b>	



WEST\_BESTAND

Nr. Name Datum Skel. Status  
 Titel WEST\_BESTAND  
 Klient BAWOAG  
 Noeckerstrasse 37f  
 44879 Bochum  
 Projekt Umnutzung Studentenwohnungen  
 Reiterweg 26 (Block7)  
 58636 Iserlohn  
 © ALL COPYRIGHTS RESERVED  
 m10  
 1 2 3 4 5 6 7 8 9 10 11 12 13 14 15 16  
 Alle Dimensionen sind bauteilig zu überprüfen.

■ BESTAND

spaceAgent

Architects and Designers  
 London-Heidelberg-Barcelona-Brussels  
 mail@spaceagent.com  
 spaceagent.com  
 spaceAgent Architects Ltd ist eine RIBA Chartered Practice

Umnutzung Studentenwohnungen  
 Reiterweg 26 (Block7)  
 58636 Iserlohn

BAWOAG  
 Noeckerstrasse 37f  
 44879 Bochum

WEST\_BESTAND

BAUANTRAG

1:50 @A0  
 1:100 @A2

18.08.2022


Innocenzo

RW26\_E08c



Nr. Name Datum Skäl. Status  
Titel  
Klient  
Projekt  
© ALL COPYRIGHTS RESERVED m 0 1 2 3 4 5 6 7 8 9 10 11 12 13 14 15 16  
Alle Dimensionen sind bauteilig zu überprüfen.

■ BESTAND

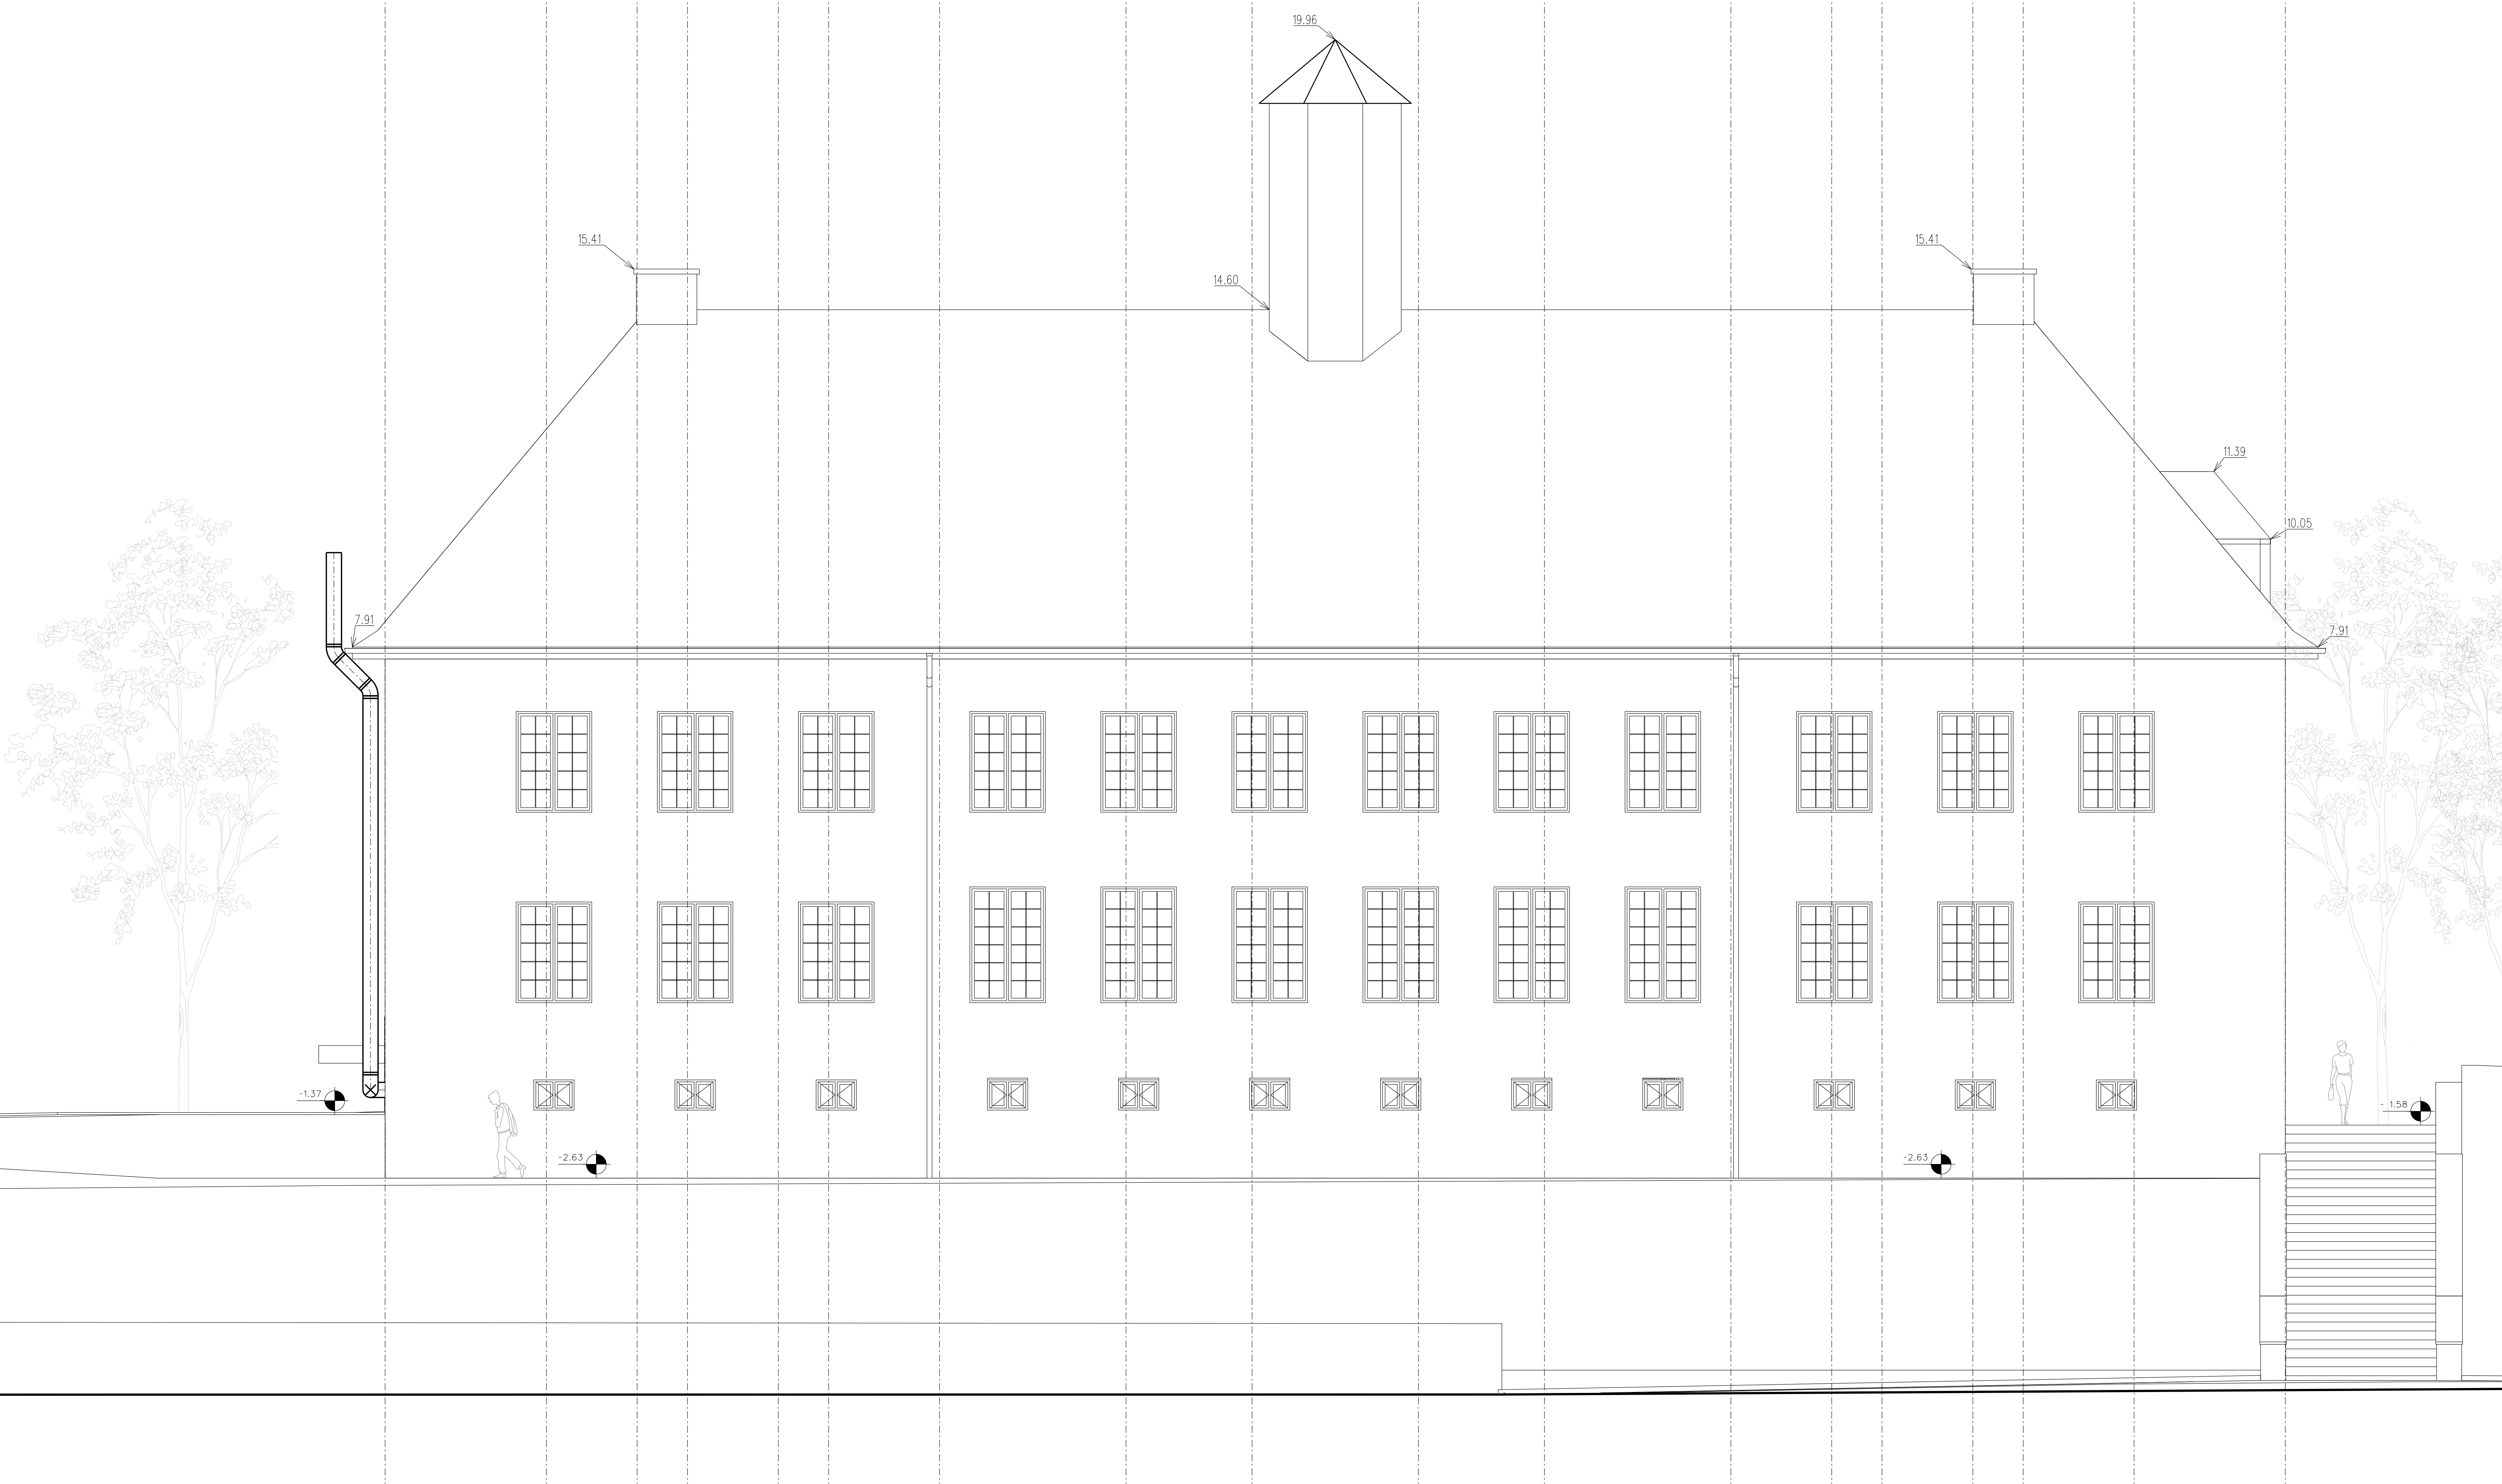

NORD\_BESTAND

**spaceAgent**   
Architects and Designers mail@spaceagent.com  
London-Heidelberg-Barcelona-Brussels spaceagent.com  
spaceAgent Architects Ltd ist eine RIBA Chartered Practice

Projekt: Umnutzung Studentenwohnungen  
Reiterweg 26 (Block7)  
58636 Iserlohn

Klient: BAWOAG  
Noeckerstrasse 37f  
44879 Bochum

Titel: NORD\_BESTAND


**BAUANTRAG**

1:50 @A0  
1:100 @A2

18.08.2022

Innocenzo

RW26\_E09c

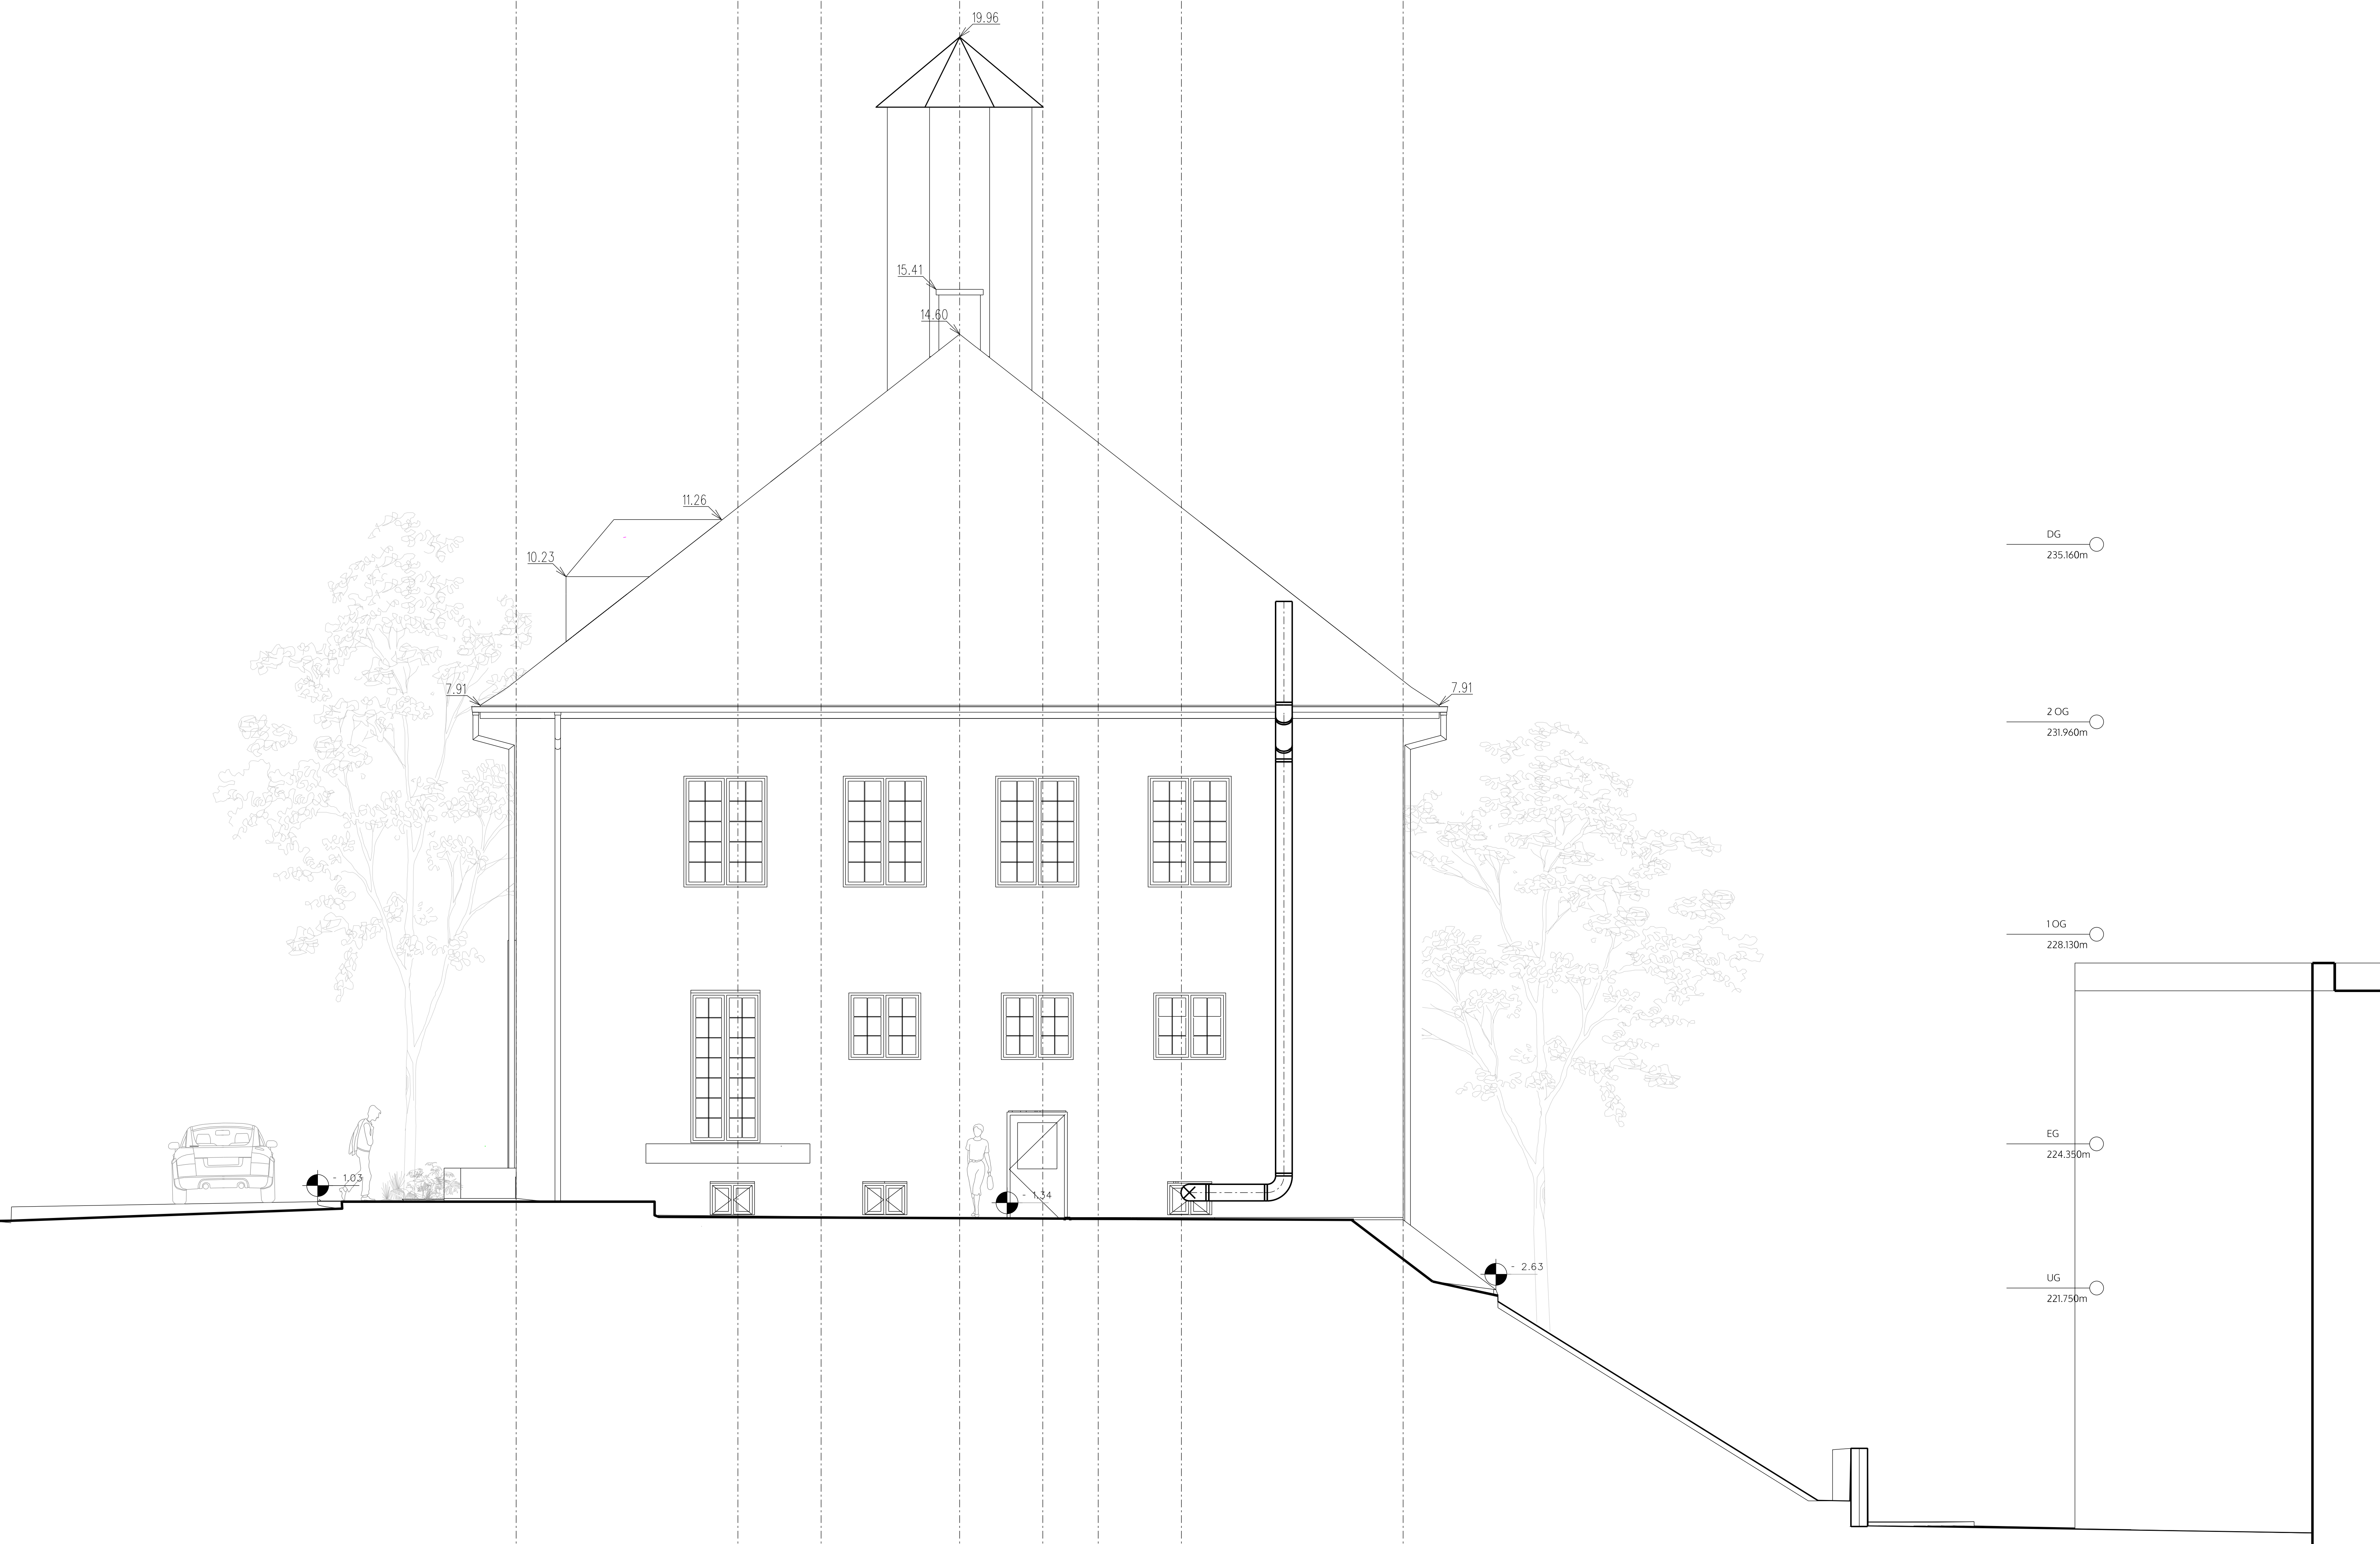

OST\_BESTAND

Nr. Name Datum Skel. Status Titel Klient Projekt © ALL COPYRIGHTS RESERVED m.0 1 2 3 4 5 6 7 8 9 10 11 12 13 14 15 16 Alle Dimensionen sind bauteilig zu überprüfen.

**BESTAND**

**spaceAgent**   
 Architects and Designers mail@spaceagent.com  
 London-Heidelberg-Barcelona-Brussels spaceagent.com  
 spaceAgent Architects Ltd ist eine RIBA Chartered Practice

Projekt: Umnutzung Studentenwohnungen  
 Reiterweg 26 (Block7)  
 58636 Iserlohn

Klient: BAWOAG  
 Noeckerstrasse 37f  
 44879 Bochum

Titel: OST\_BESTAND


**BAUANTRAG**

1:50 @A0  
 1:100 @A2

18.08.2022

Innocenzo

**RW26\_E10c**

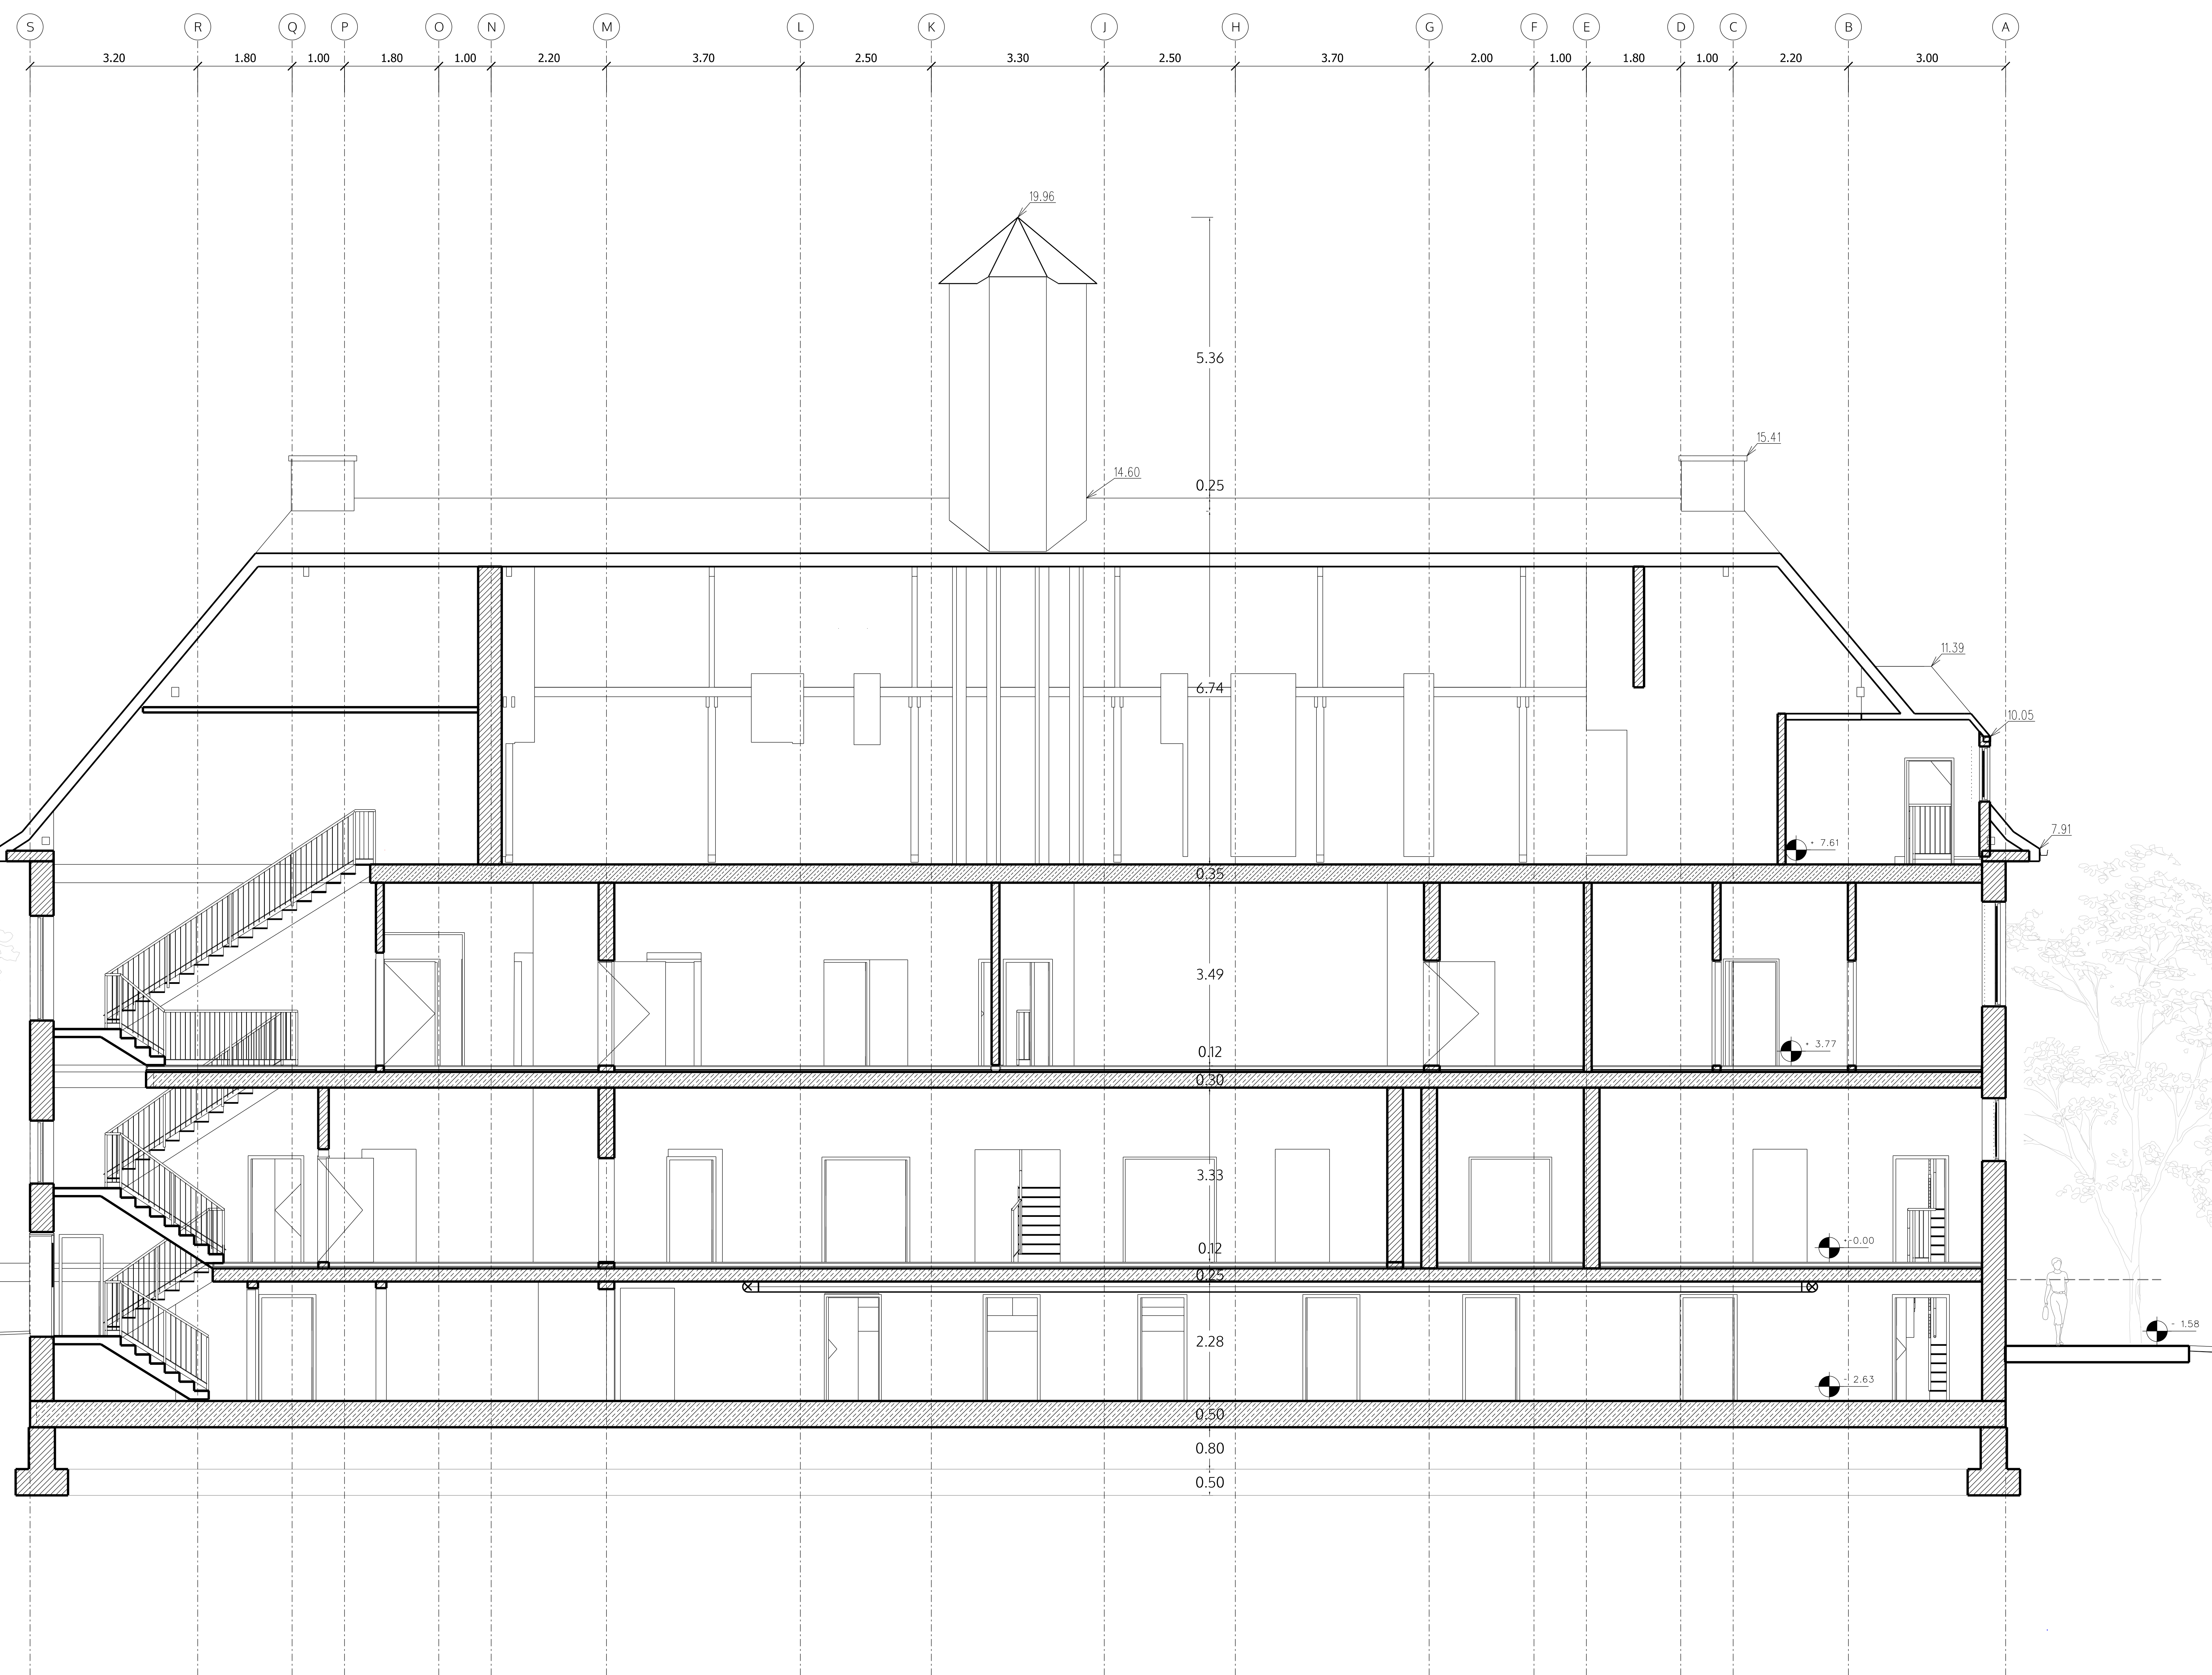

Alle Dimensionen sind bauteilig zu überprüfen.

DG 235.160m

2 OG 231.960m

1 OG 228.330m

EG 224.350m

UG 221.750m

mt.0

1

2

3

4

5

6

7

8

9

10

11

12

13

14

15

16

**spaceAgent** 

Architects and Designers mail@spaceagent.com  
 London-Heidelberg-Barcelona-Brussels spaceagent.com  
 spaceAgent Architects Ltd ist eine RIBA Chartered Practice

**Projekt** Umnutzung Studentenwohnungen  
 Reiterweg 26 (Block7)  
 58636 Iserlohn

**Klient** BAWOAG  
 Noeckerstrasse 37f  
 44879 Bochum


**Titel** Schnitt A-A\_BESTAND

1 Schnitt A-A  
 E11 1:50

Schnitt A-A\_BESTAND

<b>BAUANTRAG</b>	
1:50 @A0	1:100 @A2
18.08.2022	
Innocenzo	
<b>RW26_E11c</b>	

Nr. Name Datum Skel. Status

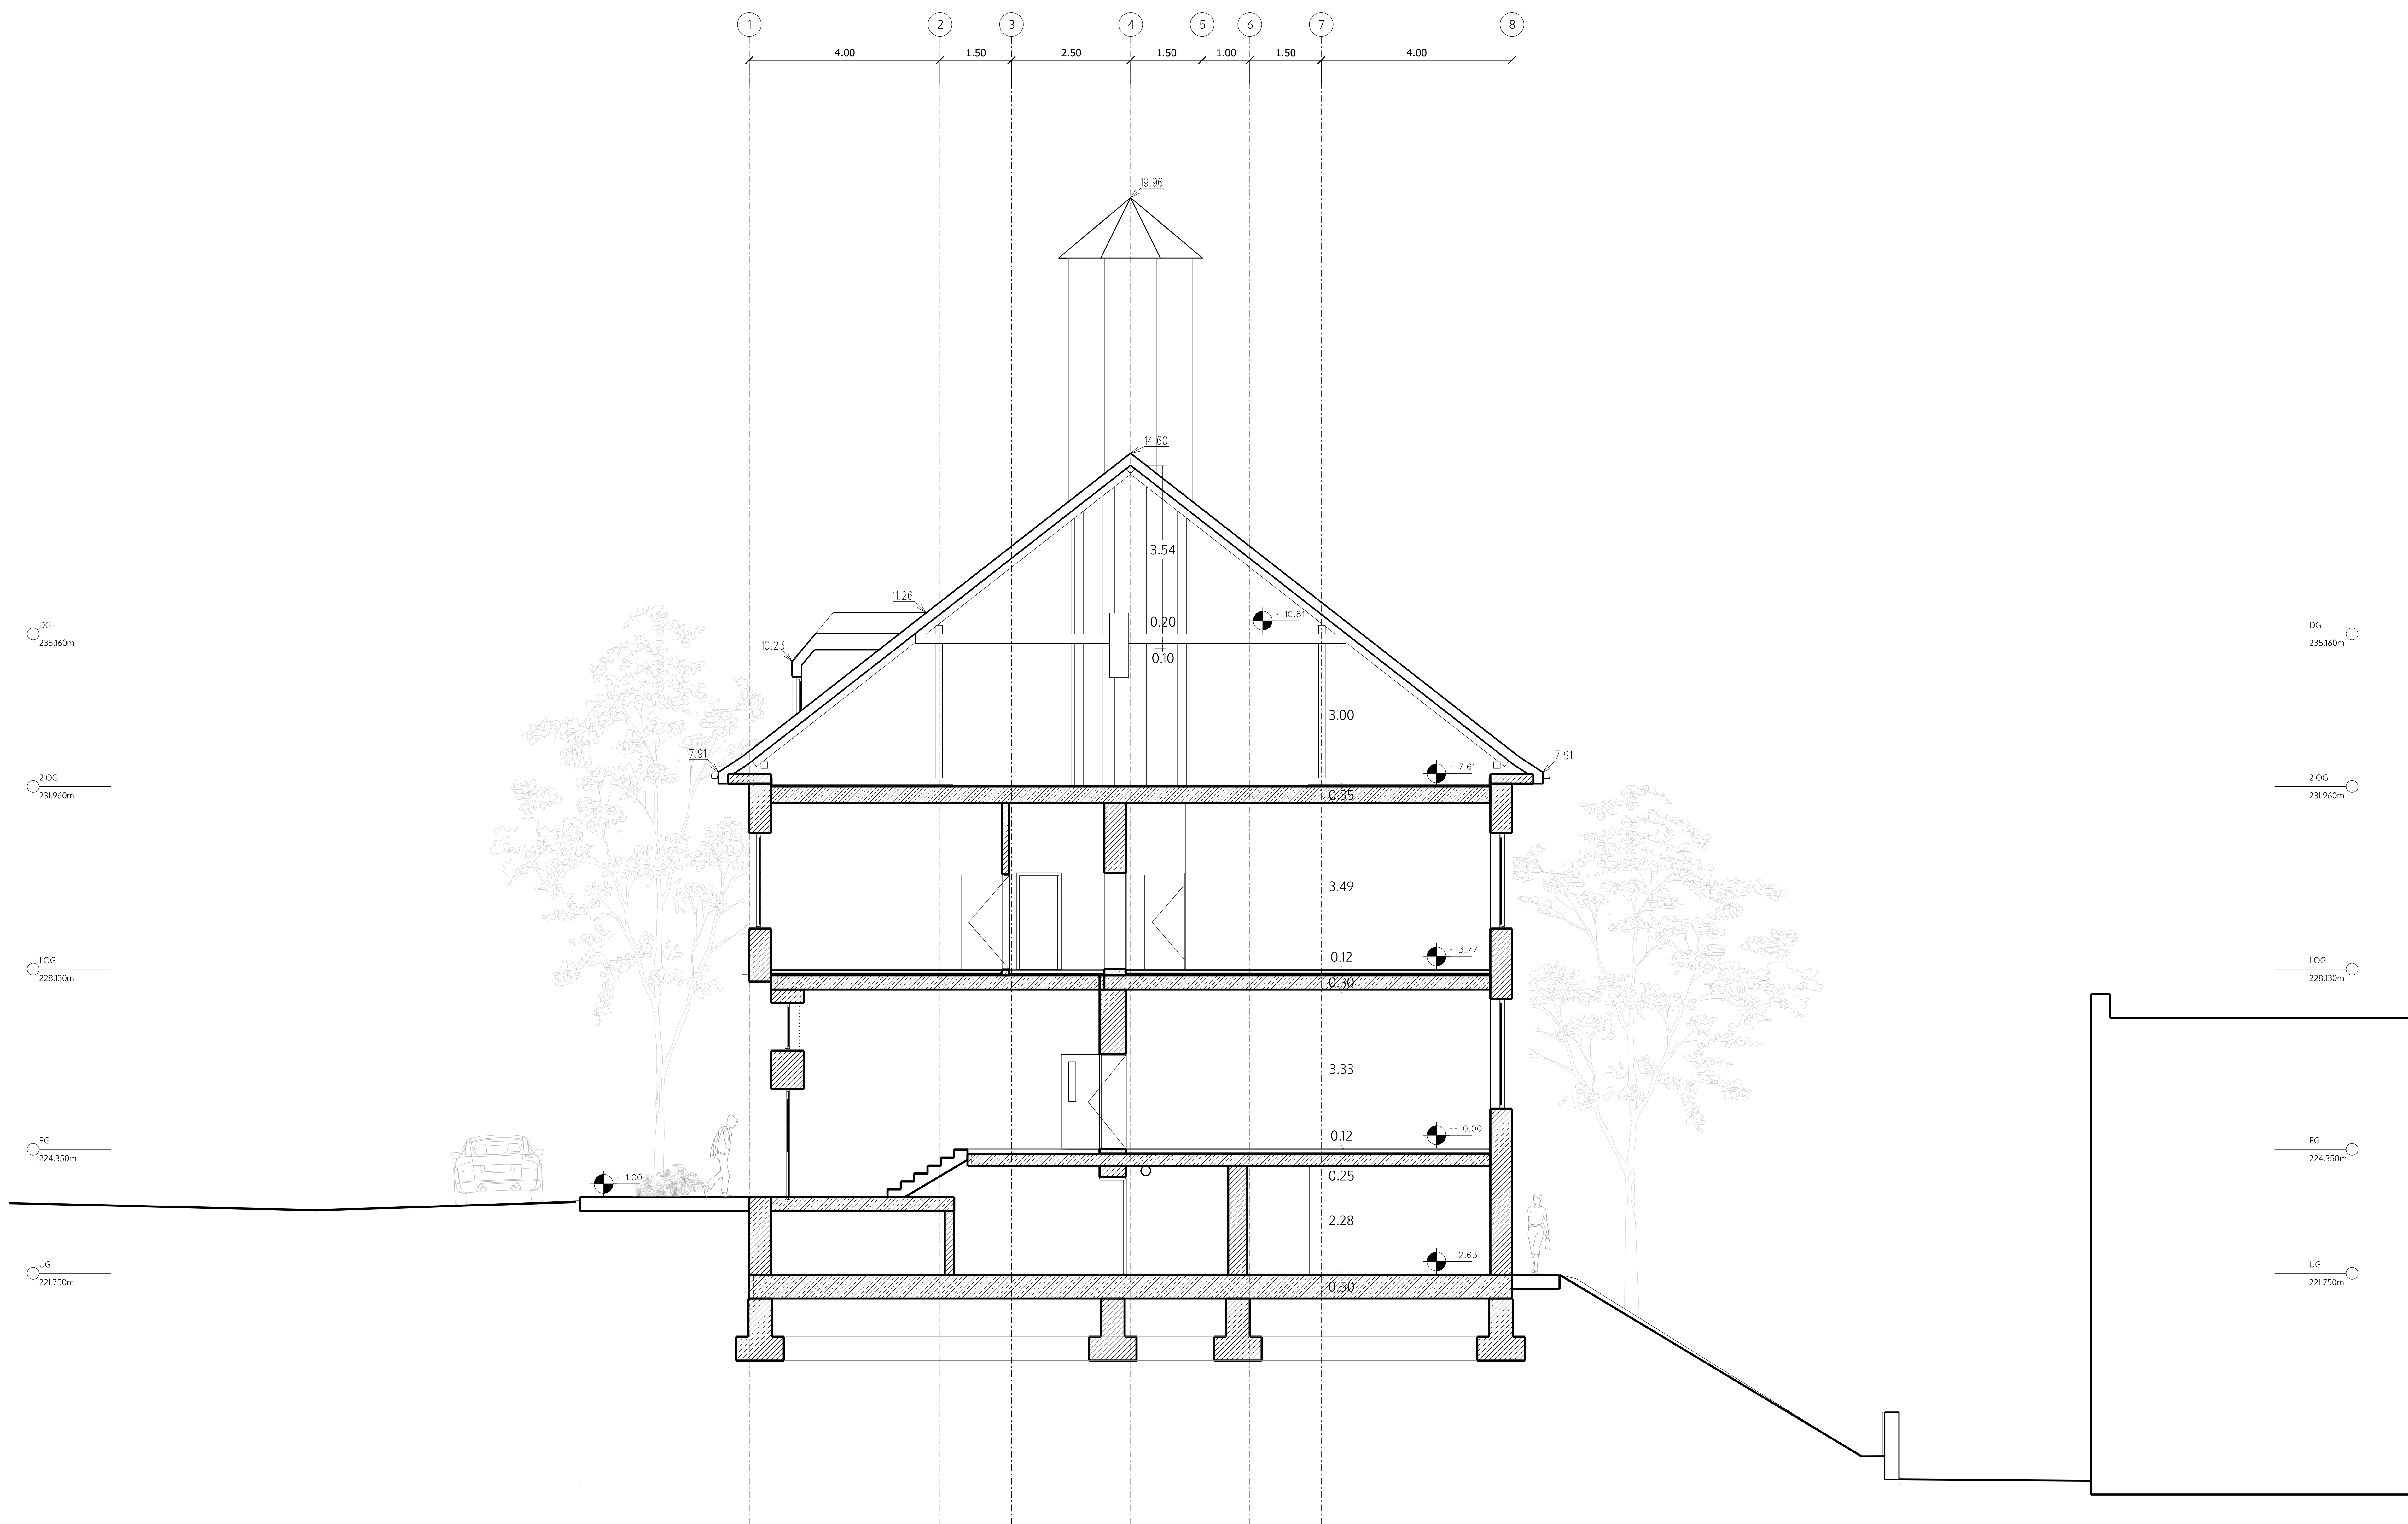

1 Schnitt B-B  
E12 1:50

Schnitt B-B\_BESTAND

Nr. Name Datum Skel. Status  
 Titel Schnitt B-B\_BESTAND  
 Klient BAWOAG  
 Noeckerstrasse 37f  
 44879 Bochum  
 Projekt Umnutzung Studentenwohnungen  
 Reiterweg 26 (Block7)  
 58636 Iserlohn  
 © ALL COPYRIGHTS RESERVED  
 m.10  
 1  
 2  
 3  
 4  
 5  
 6  
 7  
 8  
 9  
 10  
 11  
 12  
 13  
 14  
 15  
 16  
 Alle Dimensionen sind bauteilig zu übernehmen.

■ BESTAND

**spaceAgent**   
 Architects and Designers mail@spaceagent.com  
 London-Heidelberg-Barcelona-Brussels spaceagent.com  
 spaceAgent Architects Ltd ist eine RIBA Chartered Practice


Klient BAWOAG  
 Noeckerstrasse 37f  
 44879 Bochum  
 Projekt Umnutzung Studentenwohnungen  
 Reiterweg 26 (Block7)  
 58636 Iserlohn

Titel Schnitt B-B\_BESTAND

<b>BAUANTRAG</b>	
	1:50 @A0
	1:100 @A2
	18.08.2022
	Innocenzo
<b>RW26_E12c</b>	

Nr. Name Datum Skel. Status  
Titel Schnitt C-C\_BESTAND  
Klient BAWOAG  
Noeckerstrasse 37f  
44879 Bochum  
Projekt Umnutzung Studentenwohnungen  
Reiterweg 26 (Block7)  
58636 Iserlohn  
© ALL COPYRIGHTS RESERVED  
m.10  
16  
15  
14  
13  
12  
11  
10  
9  
8  
7  
6  
5  
4  
3  
2  
1  
0  
DG  
235.160m  
2 OG  
231.960m  
1 OG  
228.130m  
EG  
224.350m  
UG  
221.750m

■ BESTAND

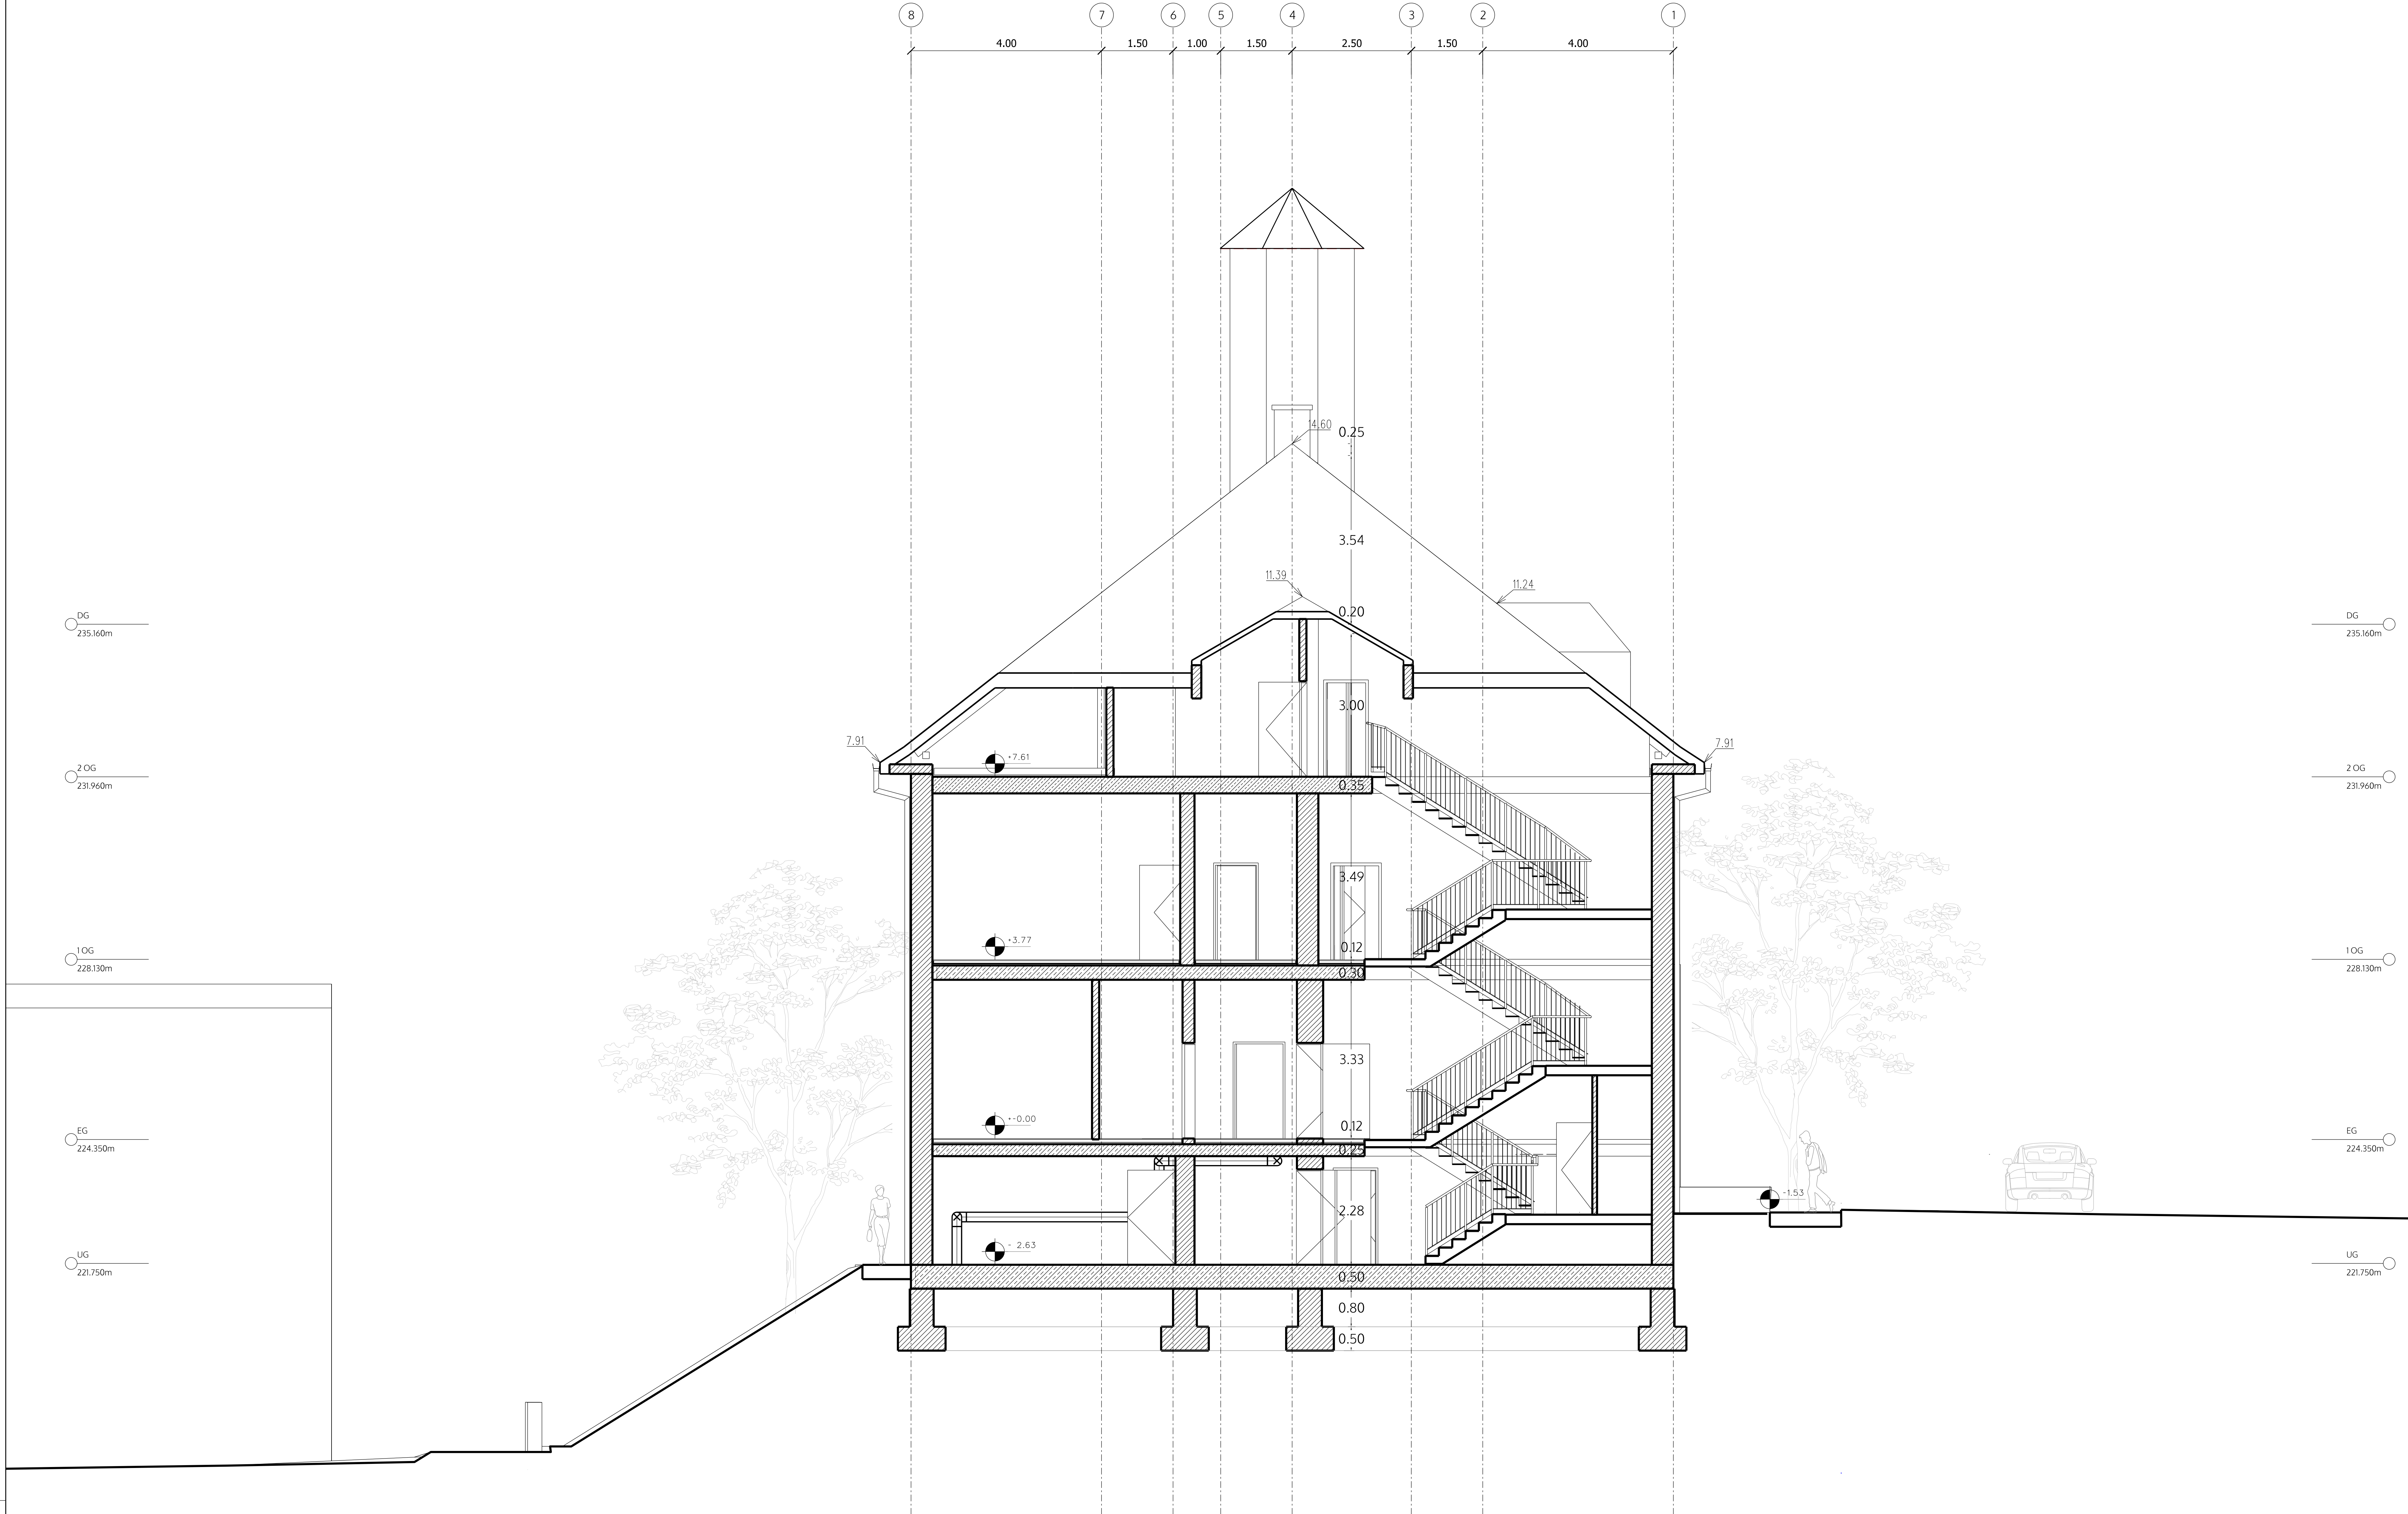

Schnitt C-C\_BESTAND

**spaceAgent**   
Architects and Designers mail@spaceagent.com  
London-Heidelberg-Barcelona-Brussels spaceagent.com  
spaceAgent Architects Ltd ist eine RIBA Chartered Practice

Klient BAWOAG  
Noeckerstrasse 37f  
44879 Bochum

Projekt Umnutzung Studentenwohnungen  
Reiterweg 26 (Block7)  
58636 Iserlohn

<b>BAUANTRAG</b>	
1:50 @A0	1:100 @A2
18.08.2022	
Innocenzo	
<b>RW26_E13c</b>	