



### Obergeschoss

- LEGENDE**
- Bestand
  - Abbruch
  - Neubau
- Rauchwarnmelder mind. in Flur, Schlaf und Kinderzimmer entsprechend Landesbauordnung
- Rohbaumasse !
- Alle Masse sind vor Ort zu pruefen, insbesondere da bauen im Bestand
- Diese Plaene sind zusammen mit der Fachplannug (Statik, HTS, Elektro, Energie, Schall, usw) zu lesen und jegliche Widerspruechlichkeit ist dem Planerteam umgehend anzuzeigen.
- AUKA - Aussenkante  
 PH - Parapethoehe (von FBOK)  
 GH - Geschosshoehe  
 STUK - Sturzunterkante  
 DOK - Deckenoberkante  
 RDOK - Rohdeckenoberkante  
 SFUK - Scheindeckenunterkante  
 FBOK - Fussbodenoberkante (fertig)

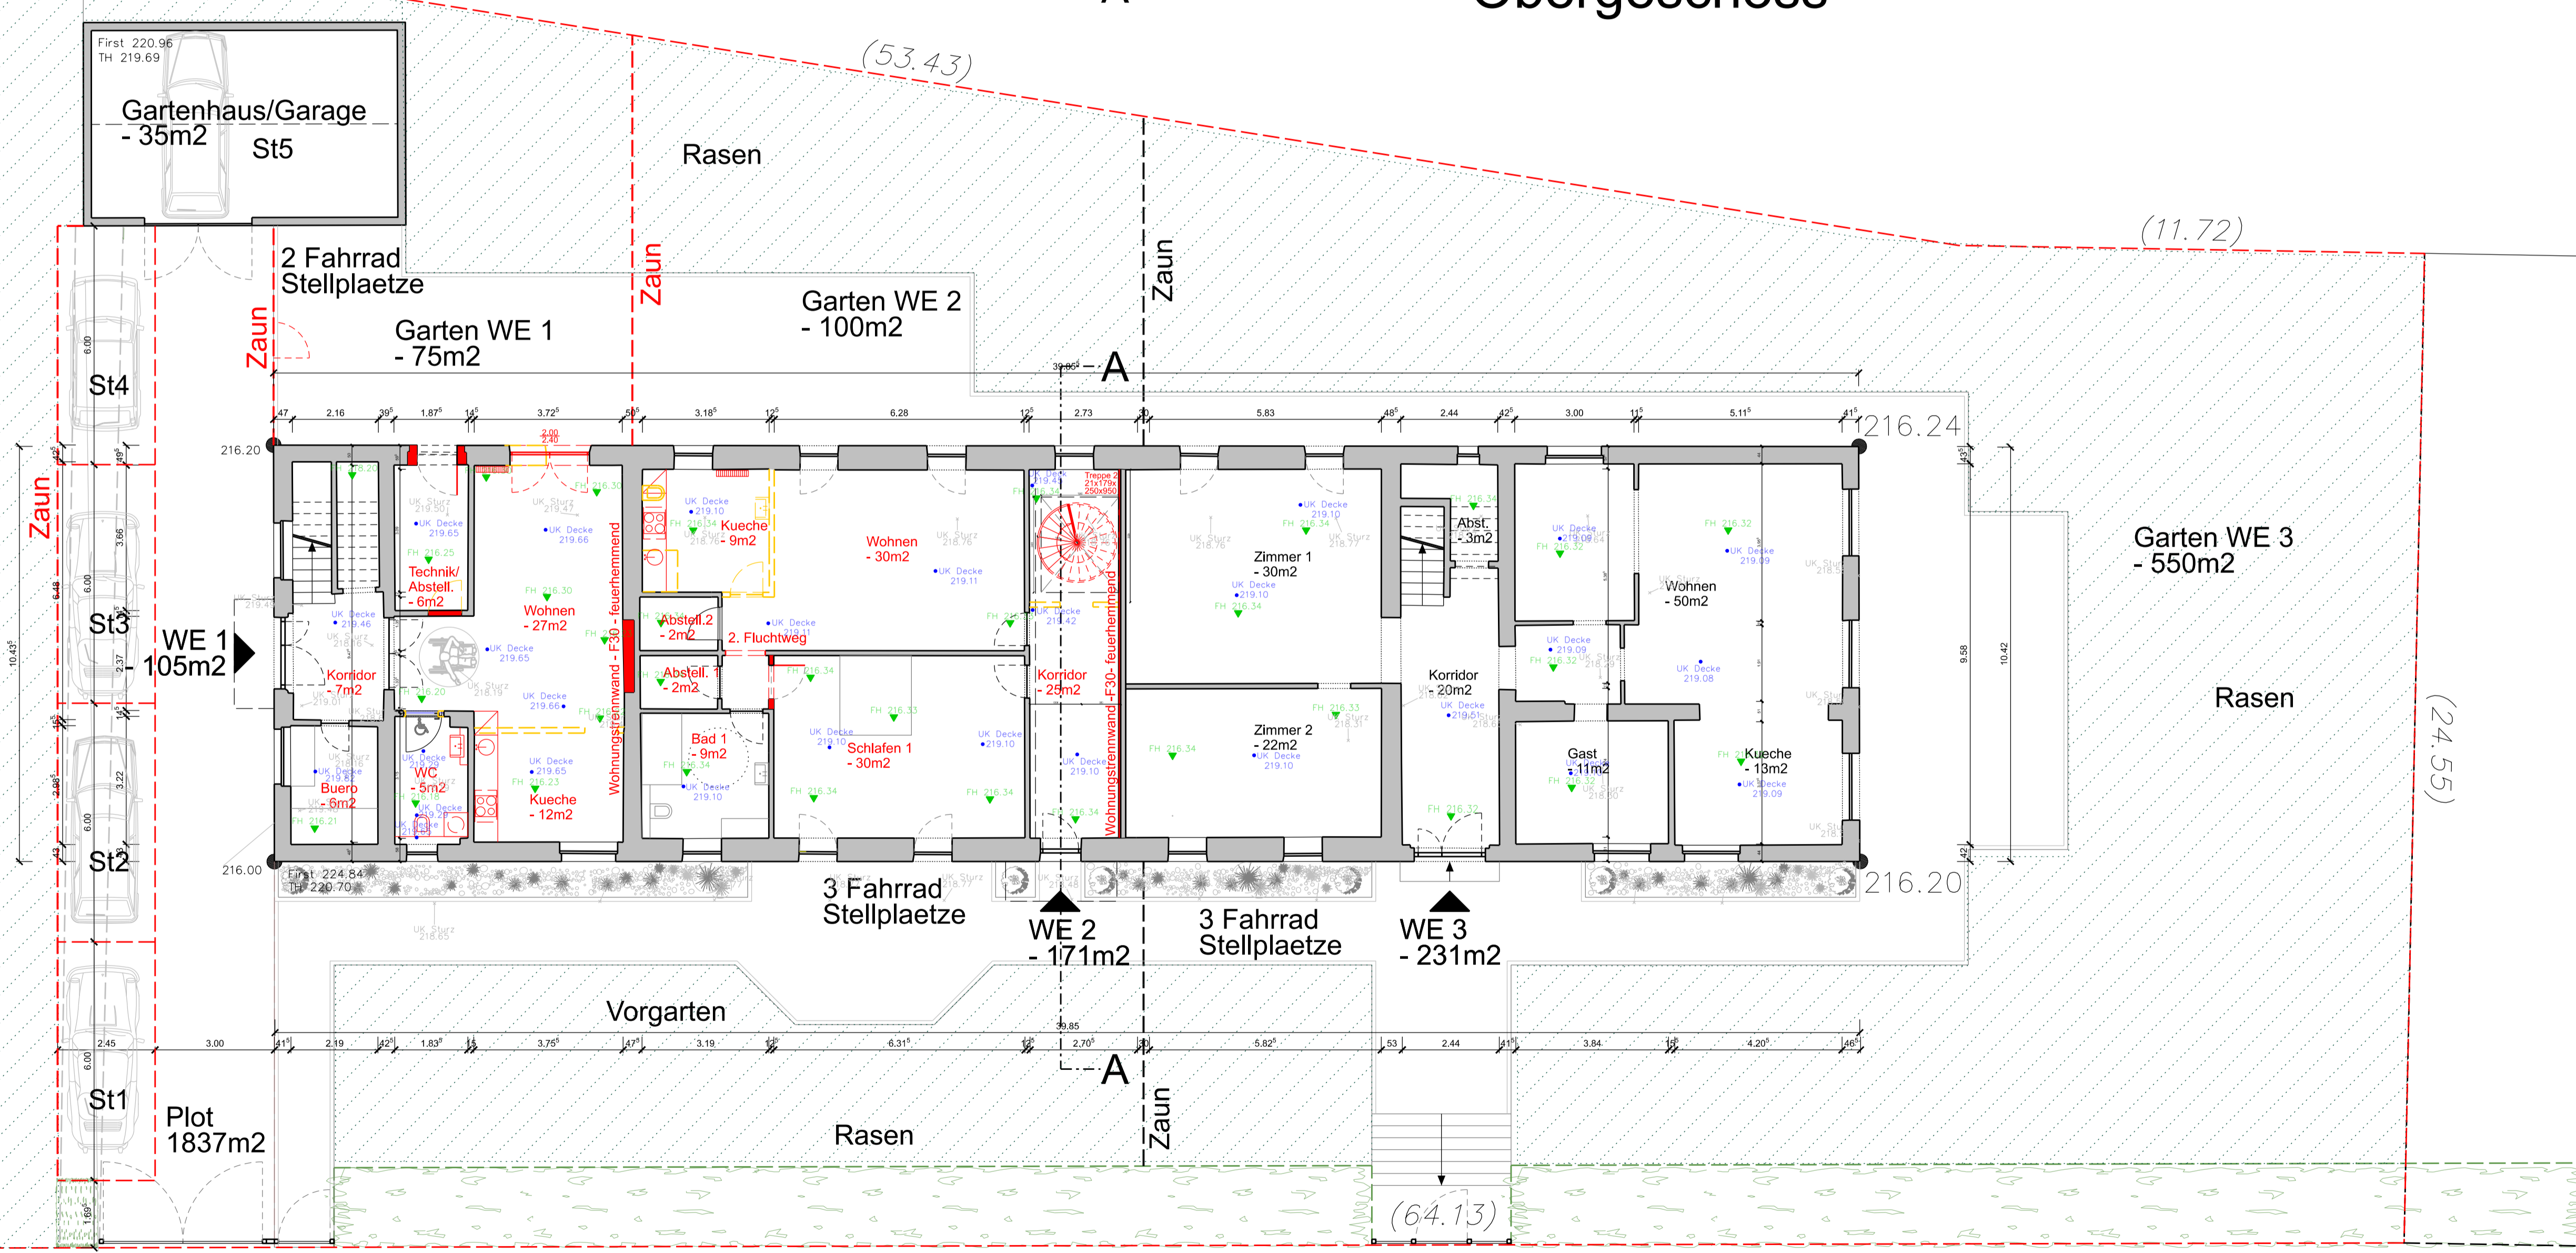

### Reiterweg 18

### Erdgeschoss

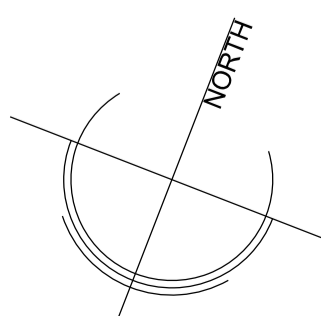

**spaceAgent**  
 Architects and Designers mail@spaceagent.com  
 London-Heidelberg-Barcelona-Brussels spaceagent.com  
 spaceAgent Architects Ltd ist eine RIBA Chartered Practice

**Mitarbeiterwohnungen**  
 Reiterweg 18  
 58636 Iserlohn


**BAWOAG**  
 Noeckerstrasse 37f  
 44879 Bochum

**Titel** Erd- und Obergeschoss

<b>PLANUNG</b>	
1:200 @A3	
1:100 @A1	
1.9.2022	
mhamm	
<b>RW18_P01c5</b>	

Nr. Name Datum Skal. Status Projekt © ALL COPYRIGHTS RESERVED Klient Titel


# Nordansicht

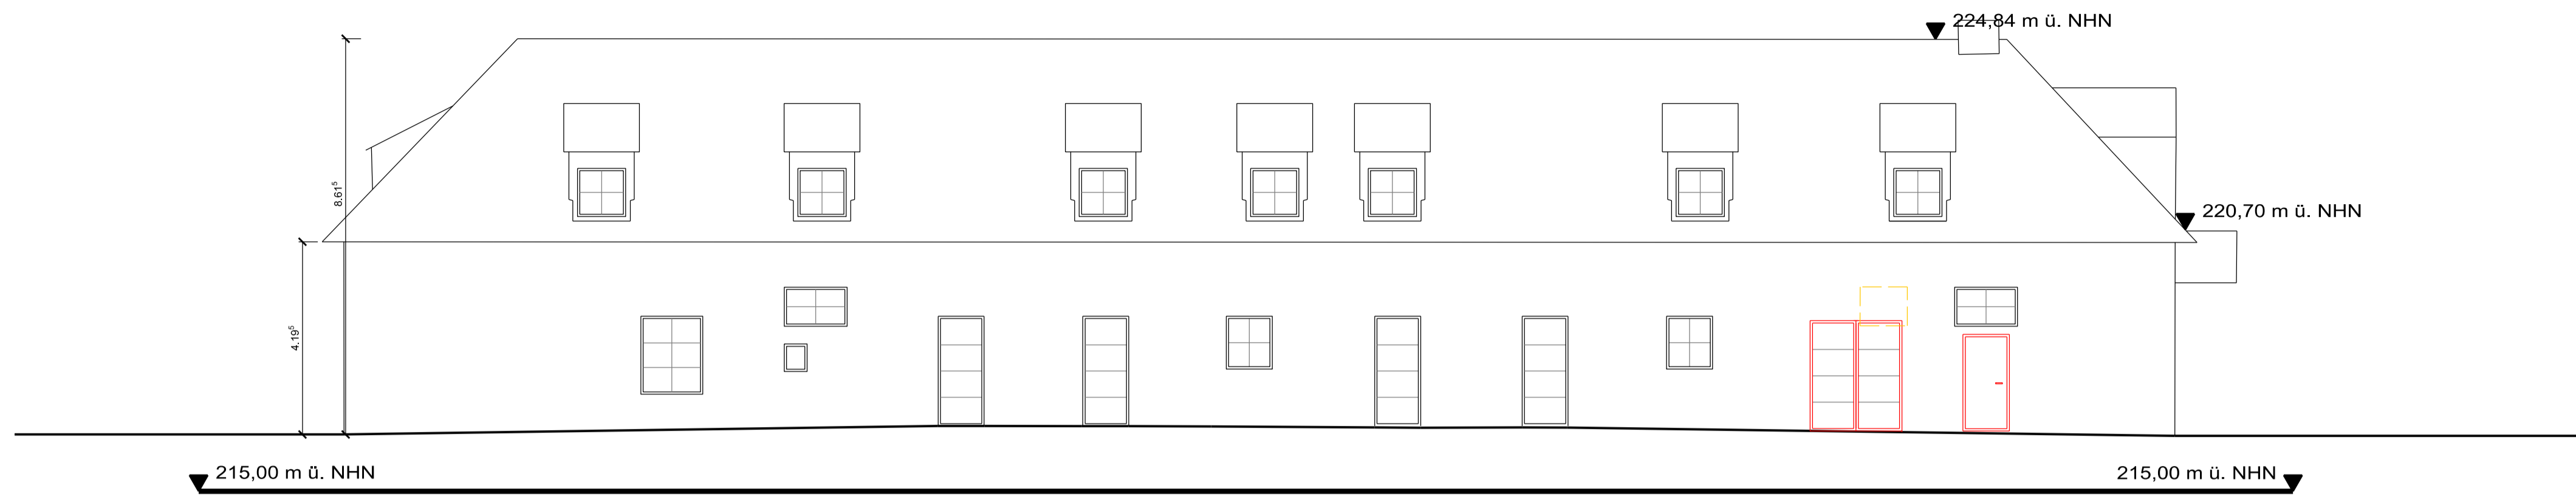


# Südansicht




# Ostansicht

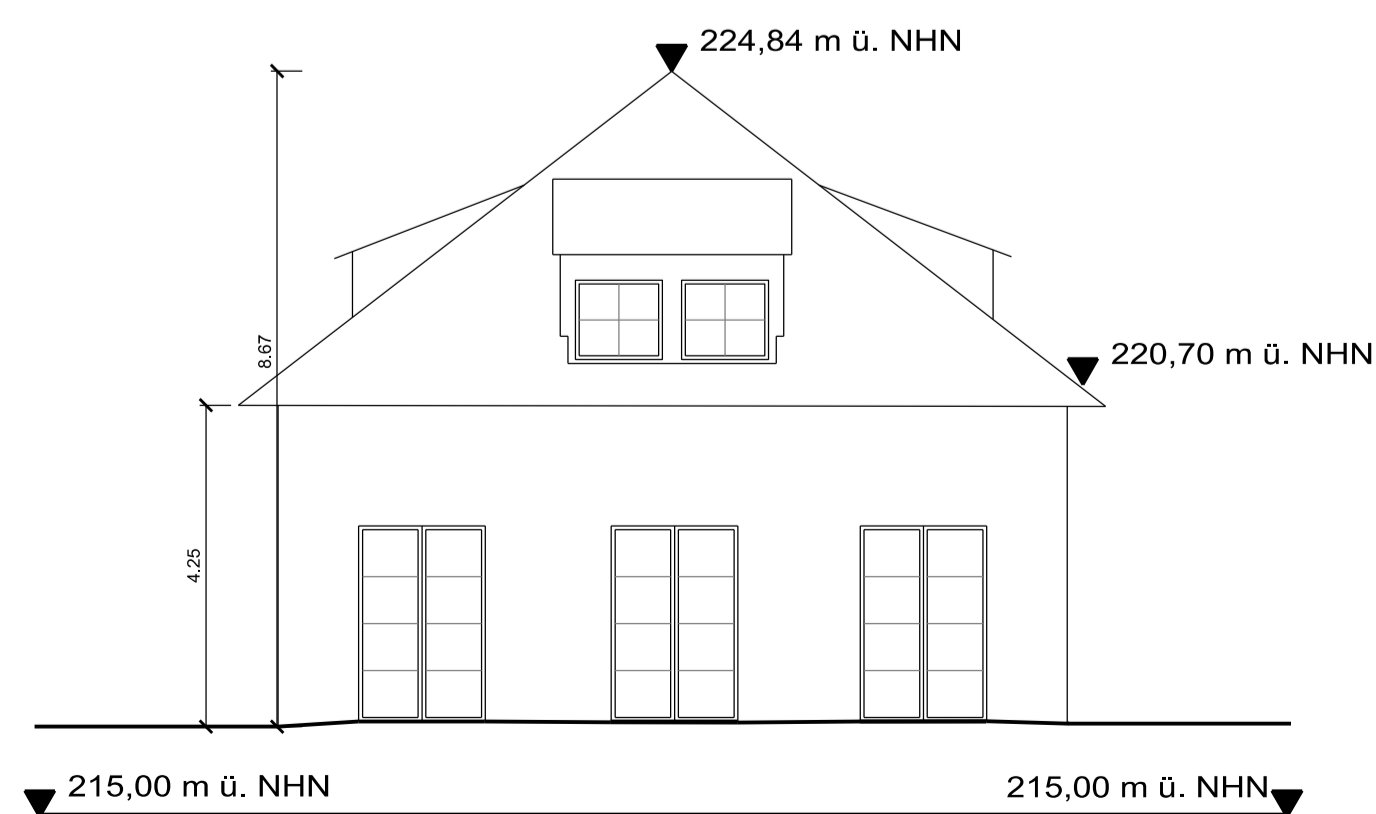

# Westansicht

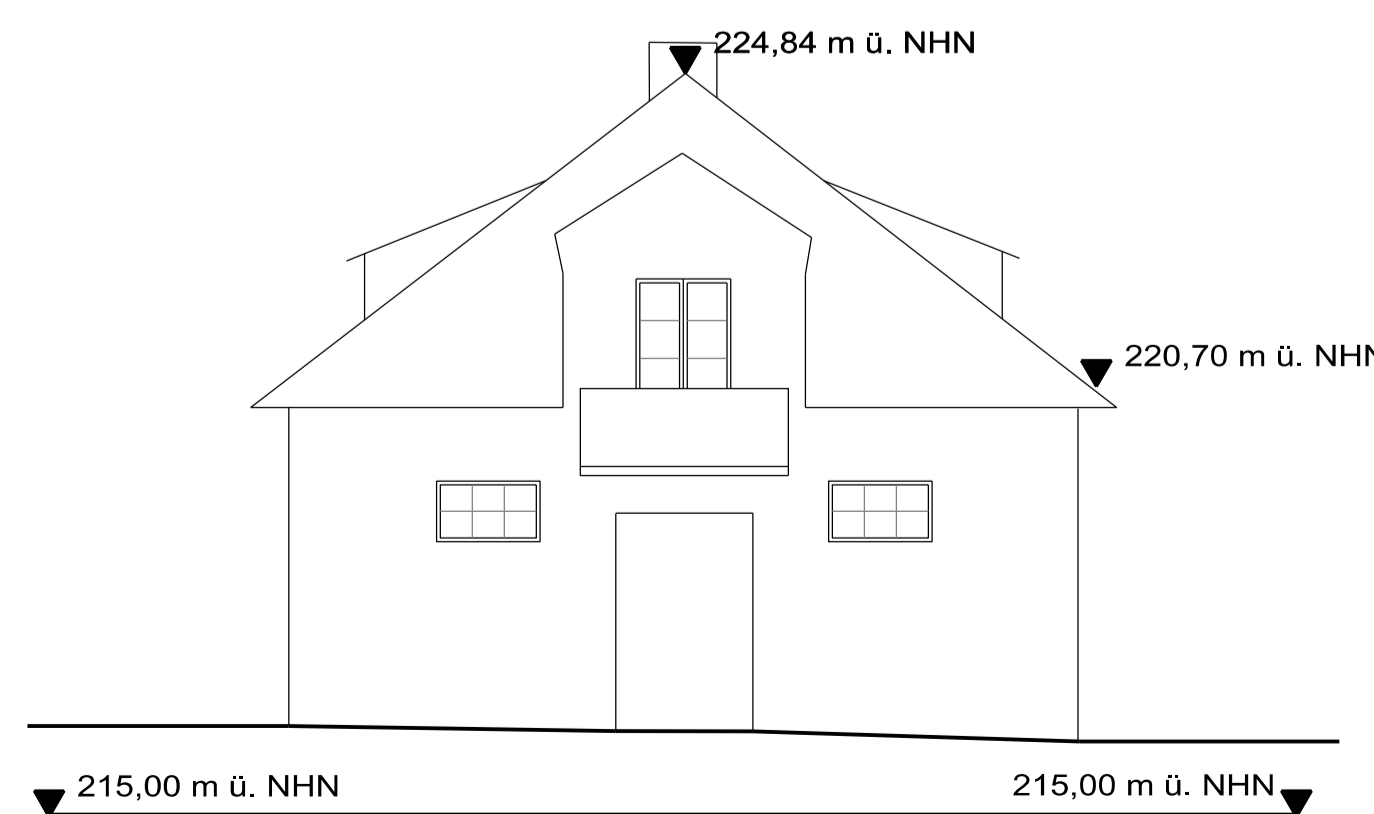

# Schnitt A-A

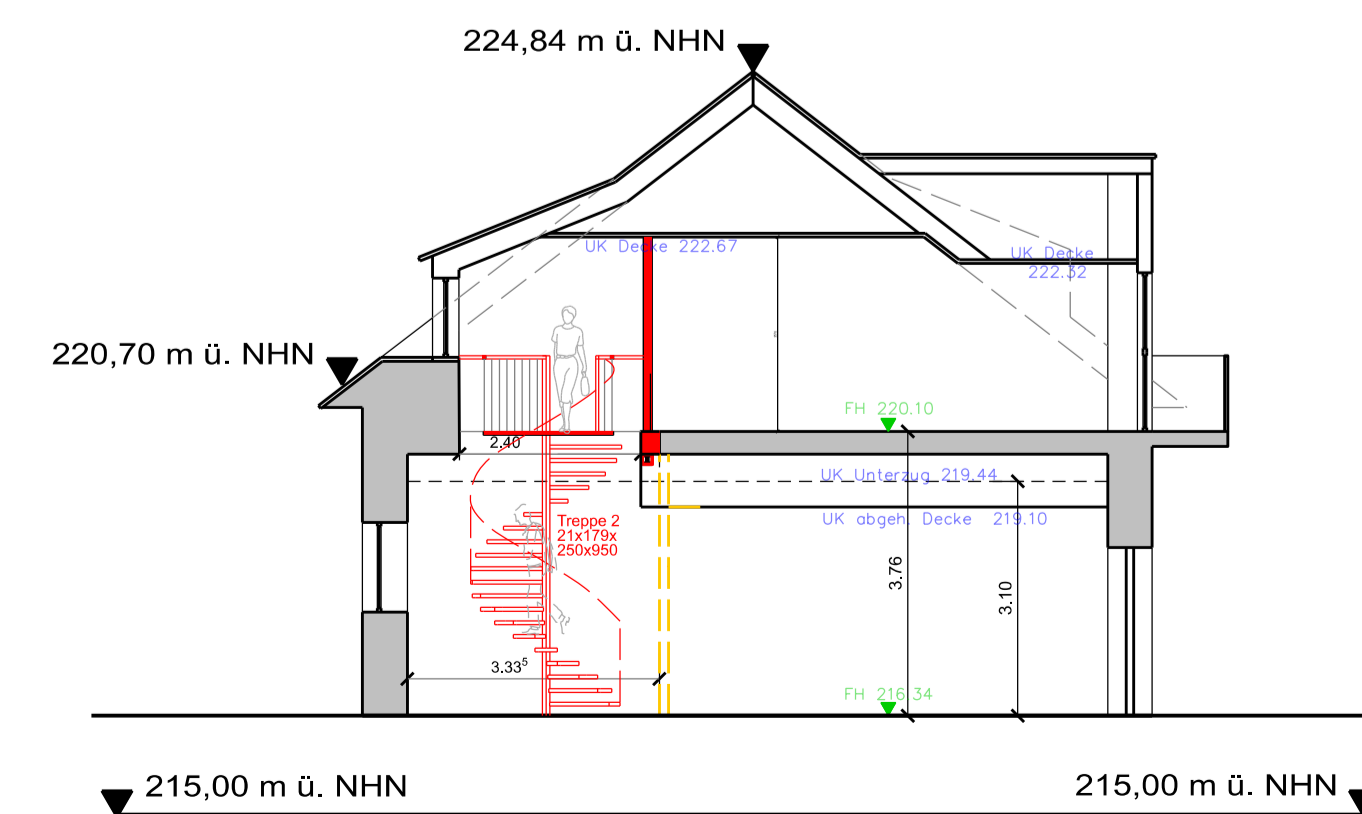

## LEGENDE

- Bestand
- Abbruch
- Neubau

Rauchwarnmelder mind. in Flur, Schlaf und Kinderzimmer entsprechend Landesbauordnung

Rohbaumasse !

Alle Masse sind vor Ort zu pruefen, insbesondere da bauen im Bestand

Diese Plaene sind zusammen mit der Fachplannug (Statik, HTS, Elektro, Energie, Schall, usw) zu lesen und jegliche Widersprüchlichkeit ist dem Planerteam umgehend anzuzeigen.

AUKA - Aussenkante

PH - Parapethoehe (von FBOK)

GH - Geschosshoehe

STUK - Sturzunterkante

DOK - Deckenoberkante

RDOK - Rohdeckenoberkante

SFUK - Scheindeckenunterkante

FBOK - Fussbodenoberkante (fertig)

## spaceAgent

Architects and Designers mail@spaceagent.com  
London-Heidelberg-Barcelona-Brussels spaceagent.com  
spaceAgent Architects Ltd ist eine RIBA Chartered Practice

Projekt Mitarbeiterwohnungen  
Reiterweg 18  
58636 Iserlohn

Klient BAWOAG  
Noeckerstrasse 37f  
44879 Bochum

Titel Ansicht und Schnitt

## PLANUNG

1:200 @A3

1:100 @A1

1.9.2022

mhamm

RW18\_P02c5

Nr. Name Datum Skal. Status Titel Klient Projekt © ALL COPYRIGHTS RESERVED m 0 2 4 6 8 10