


Symbol	Bezeichnung	Symbol	Bezeichnung
	Ausschalter		Langflurleuchte
	Ausschalter mit Kontrollleuchte		Aussenleuchte
	Wechselschalter		Leuchte Treppenhaus
	Doppel-Wechselschalter		Deckenleuchte Beamersensoren
	Kontroll-Wechselschalter		Deckenleuchte Flure, Aufenthaltsräume
	Kontroll-Serienschalter		Deckenleuchte
	Serienschalter		Leuchte Bad, WC
	Kreuzschalter	Symbol Sicherheitsbeleuchtung	
	Dimmer-Schalter		Retlungszeichenleuchte
	Taster		Sicherheitsleuchte
	Taster mit Kontrollleuchte	Symbol Verlegesysteme	
	Jalousieschalter		Kabeltrasse 600mm
	Schutzkontaktsteckdose		Kabeltrasse 400mm
	Schutzkontaktsteckdose schaltbar		Kabeltrasse 300mm
	Doppelsteckdose		Durchbruch DD - Decke / WD - Wand
	CEE-Steckdose Spol., 16 A		Brlstungs kanal
	CEE-Steckdose Spol., 32 A		Bodentank
	Motoranschluss		Bodenkanal
	Geräteanschluss		
	Raumthermostat		
	Präsenzmelder		
	Rauchmelder		
	Potentialausgleich		
	Potentialausgleichsbuse		
	Verteilung Niederspannung		
	Verteilung Klingel/EDV		
	Sprechanlage		
	Sprechanlage mit Video		
	Anschluss Lautsprecher		
	Klingeltaster		
	Datenanschluss		
	Datenanschluss Duplex		
	Telefonanschluss		
	Antennenanschluss		

Projektierung W/W Projektentwicklung GmbH Nöckerstr. 37f 44879 Bochum	Planung Elektroinstallation Elektro Venn GmbH Theodor-Heuss-Strasse 130 47167 Duisburg Tel.: 0793 73954-0	
Projekt: Studentenwohnungen Reiferweg 26 (Block 7) 58636 Iserlohn	Bauherr: BAWOAG Nöckerstr 37f 44879 Bochum	
Blatt: 04.04.2021 Feldmann Gepr.: - Index: 0	Name: Mehrzweck 153 Datum: W/W Iserlohn-2021_04.04.2021 Auftraggeber: AUF-2023-00468	Blatt: 1 Inhalt: Elektroinstallation Studentenwohnungen 1.0G Zeichnung: Studentenwohnungen 1.0G

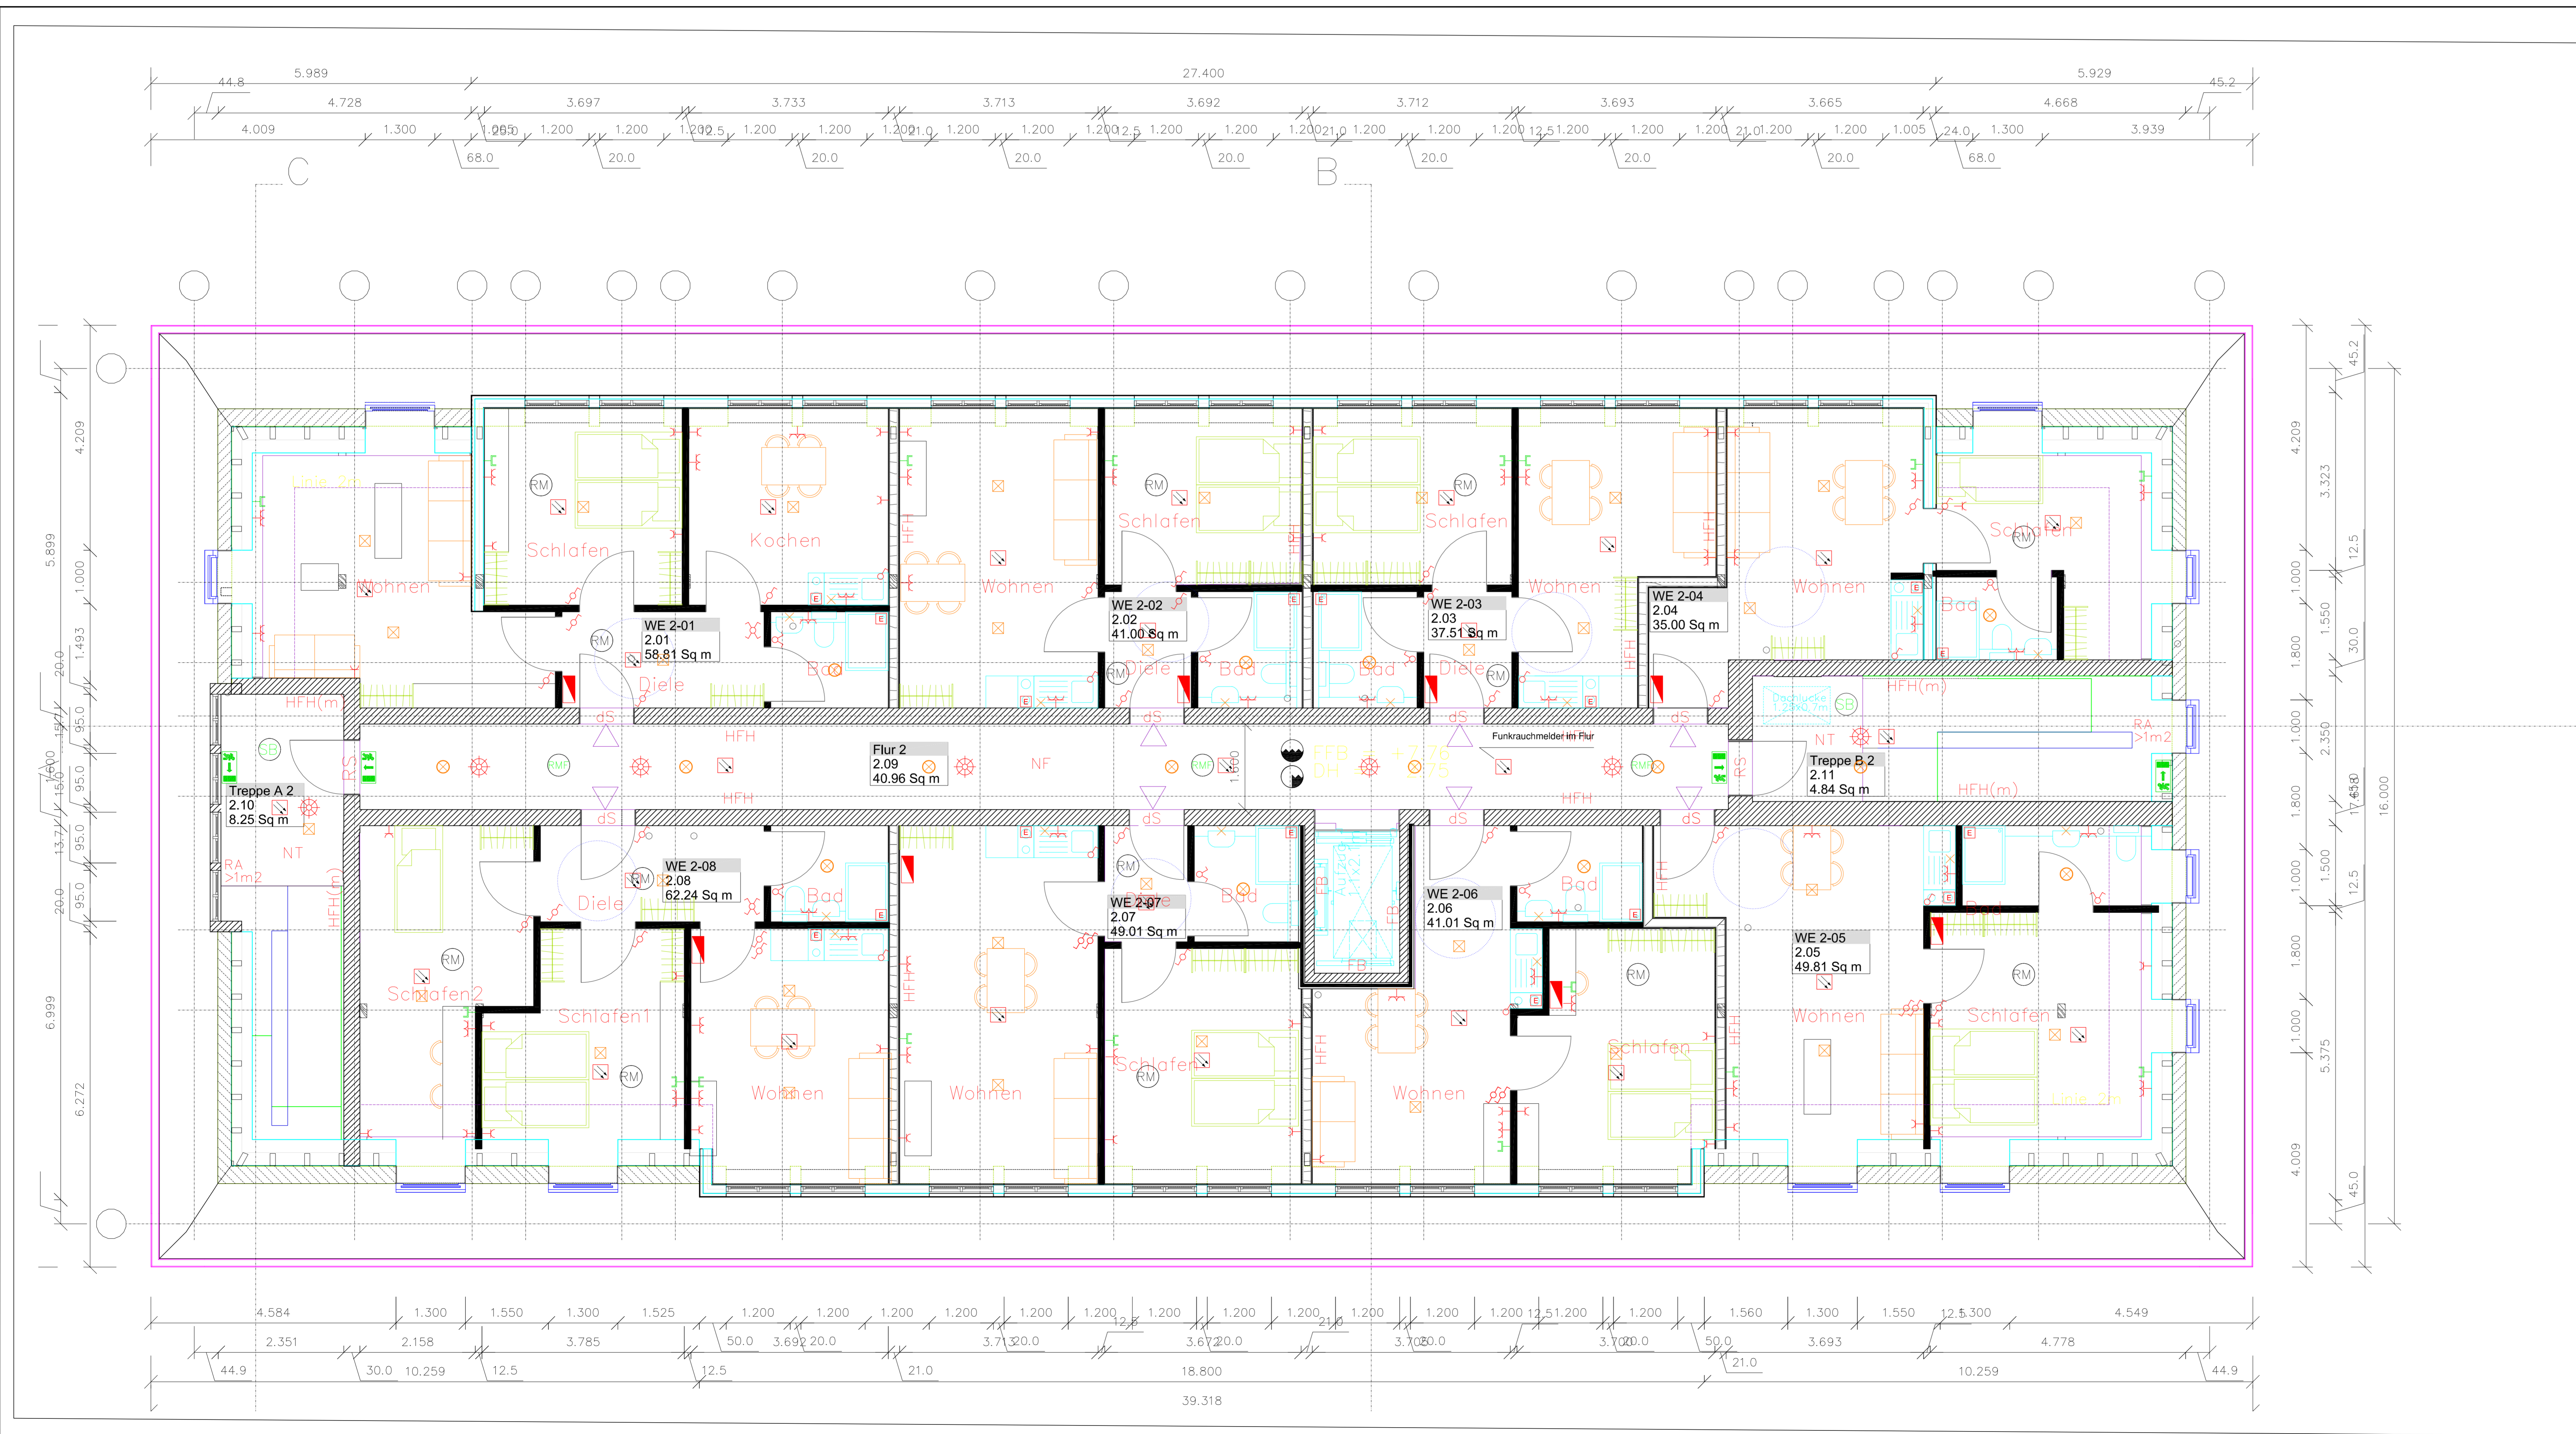


Symbol	Bezeichnung
	Ausschalter
	Ausschalter mit Kontrollleuchte
	Wechselschalter
	Doppel-Wechselschalter
	Kontroll-Wechselschalter
	Kontroll-Serienschalter
	Serienschalter
	Kreuzschalter
	Dimmer-Schalter
	Taster
	Taster mit Kontrollleuchte
	Jalousieschalter
	Schutzkontaktsteckdose
	Schutzkontaktsteckdose schaltbar
	Doppelsteckdose
	CEE-Steckdose Spol., 16 A
	CEE-Steckdose Spol., 32 A
	Motoranschluss
	Geräteanschluss
	Raumthermostat
	Präsenzmelder
	Rauchmelder
	Potentialausgleich
	Potentialausgleichschiene
	Verteilung Niederspannung
	Verteilung Klingel/EDV
	Sprechanlage
	Sprechanlage mit Video
	Anschluss Lautsprecher
	Klingeltaster
	Datenanschluss
	Datenanschluss Duplex
	Telefonanschluss
	Antennenanschluss

Symbol	Beleuchtung
	Langflurleuchte
	Aussenleuchte
	Leuchte Treppenhaus
	Deckenleuchte
	Deckenleuchte Beschneiderrand
	Deckenleuchte Flure, Aufenthaltsräume
	Deckenleuchte
	Leuchte Bad, WC

Symbol	Sicherheitsbeleuchtung
	Rettungszeichenleuchte
	Sicherheitsleuchte

Symbol	Verlegesysteme
	Kabeltrasse 600mm
	Kabeltrasse 400mm
	Kabeltrasse 300mm
	Durchbruch DD - Decke / WD - Wand
	Brüstungskanal
	Bodentank
	Bodenkanal

Projektierung W/V Projektentwicklungs GmbH Näckerstr. 37f 44879 Bochum	Planung Elektroinstallation Elektro Venn GmbH Theodor-Heuss-Strasse 130 47167 Duisburg Tel.: 0213 73952-0	
Projekt Studentenwohnungen Reiterweg 26 (Block 7) 58636 Hertholz	Bauherr BAWOAG Näckerstr 37f 44879 Bochum	
Blatt Name Feldmann Datum 06.06.2023	Blatt Name Maltzab 153 Datum 06.06.2023	Blatt Name Elektroinstallation Studentenwohnungen 2. OG
Gepr. 0	Auftragsnr. AUF-2023-00468	Zeichnung Studentenwohnungen 205

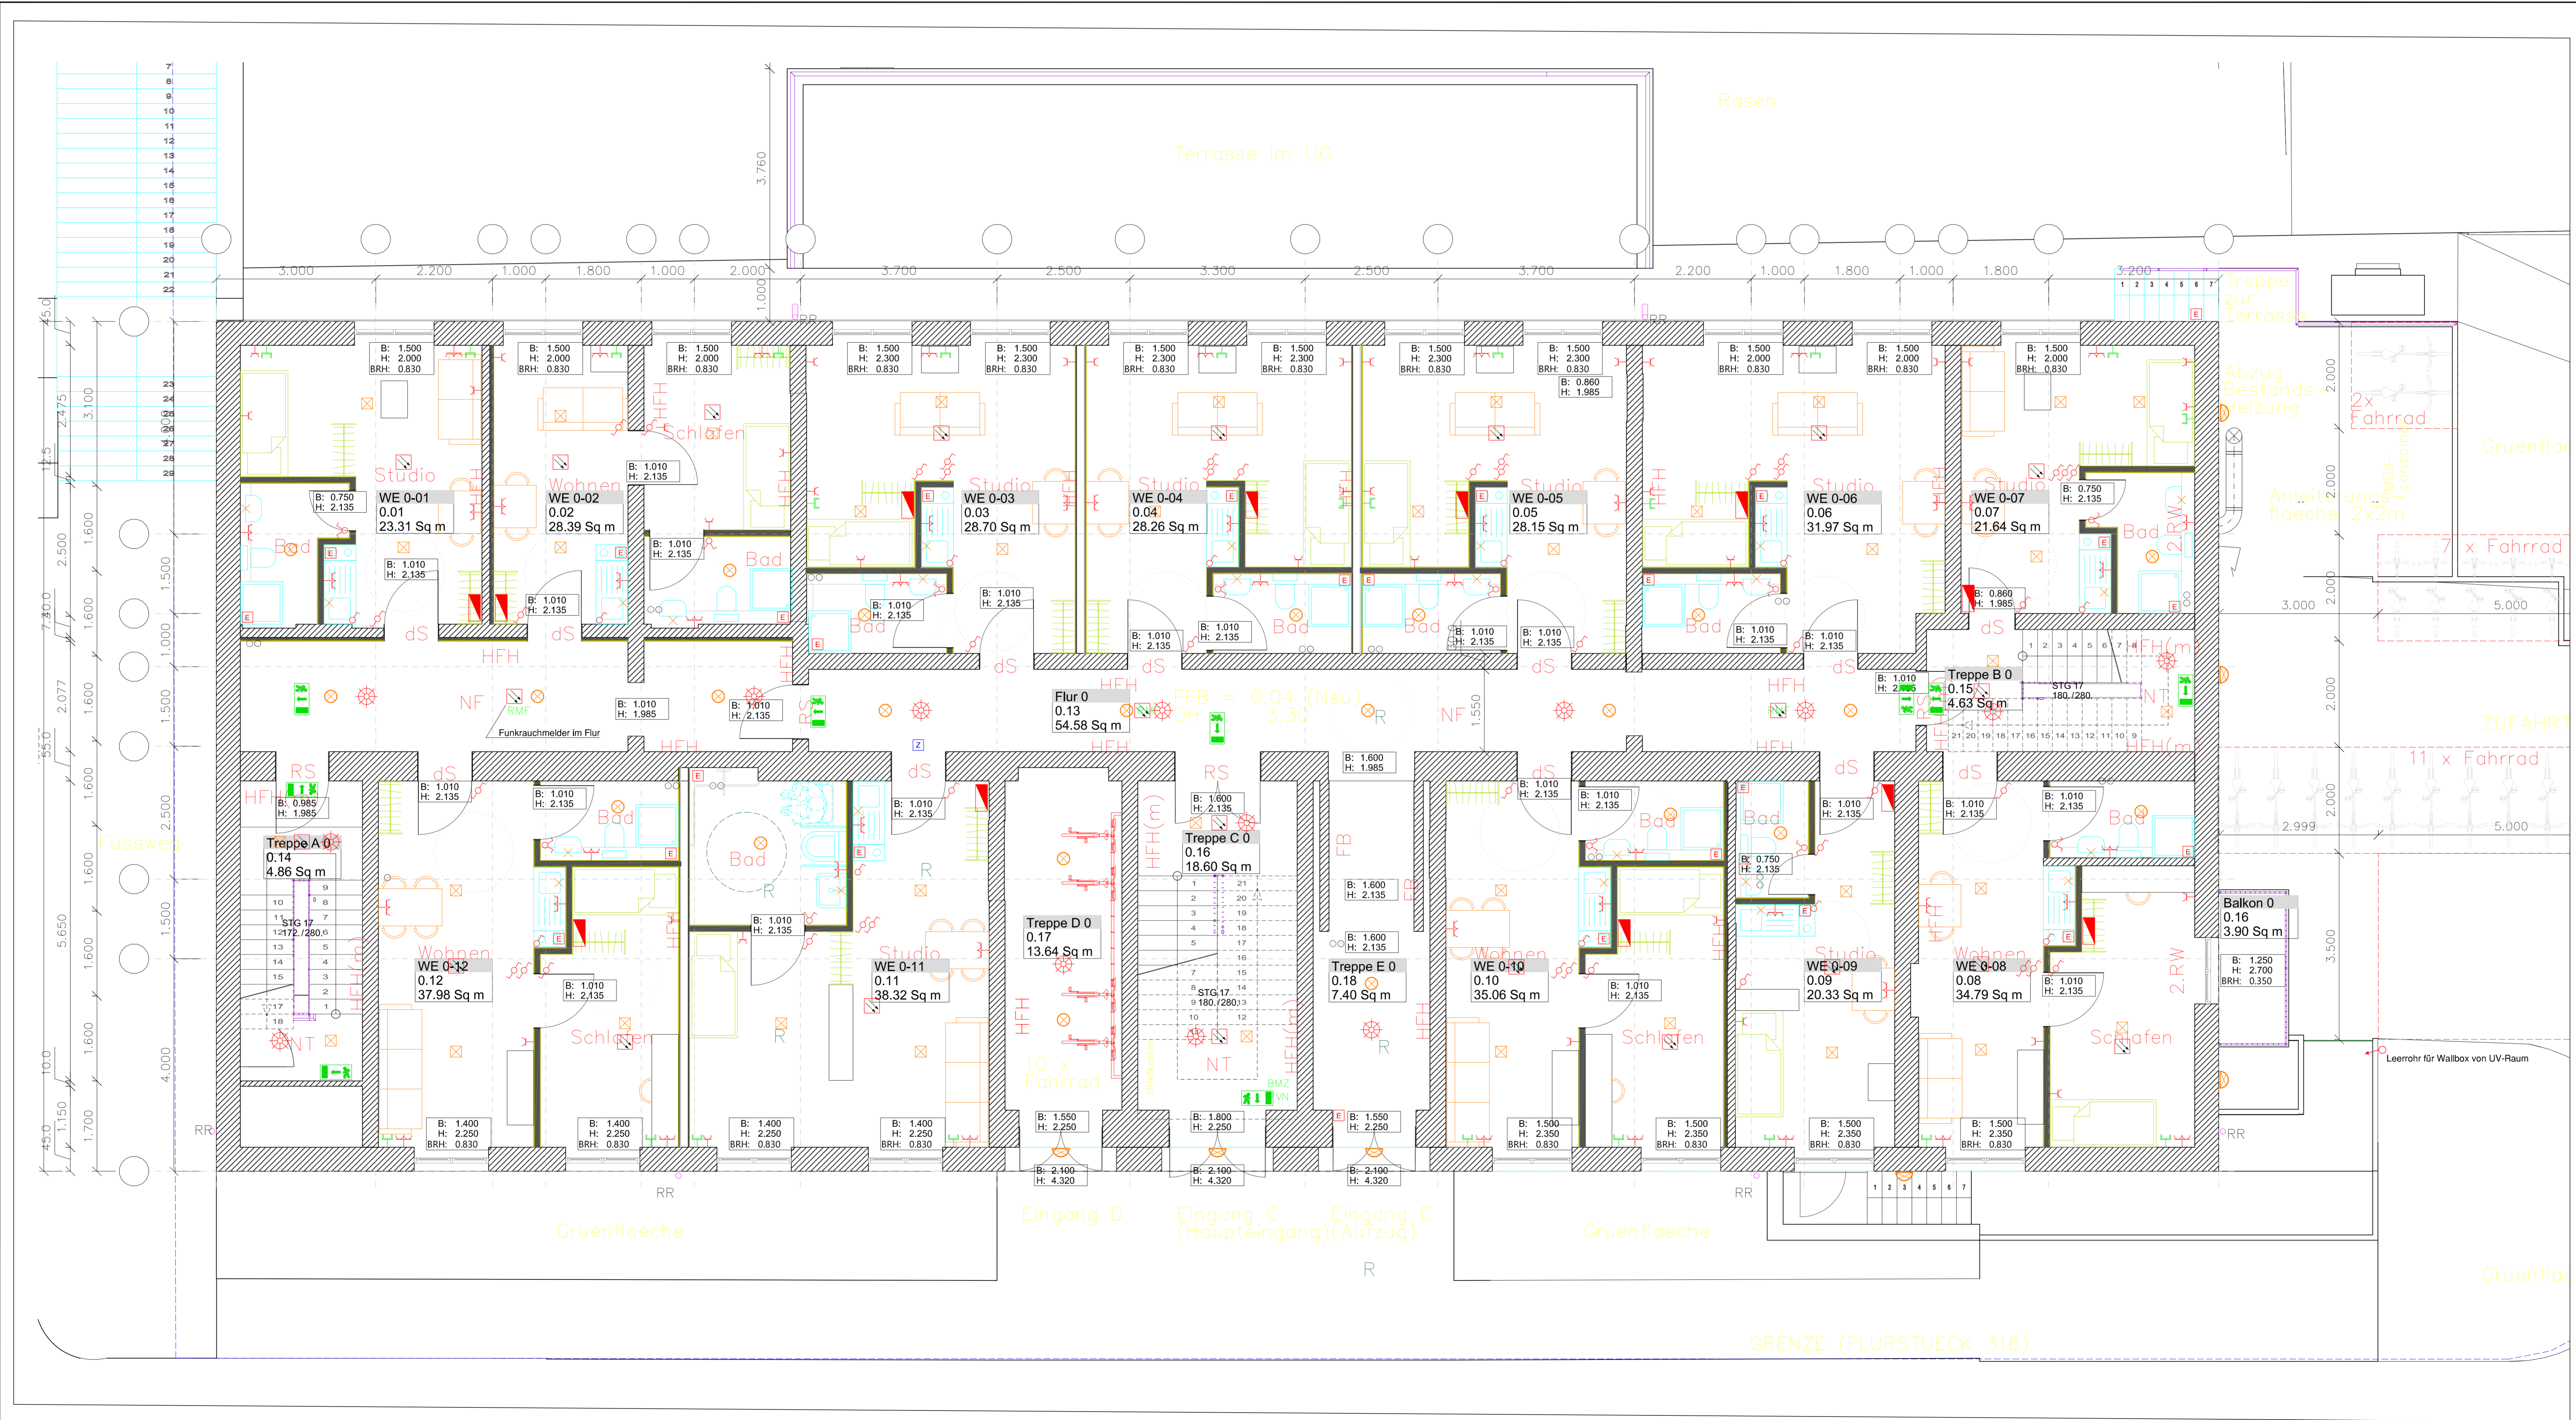

Symbol	Bezeichnung	Symbol	Bezeichnung
	Ausschalter		Langflurleuchte
	Ausschalter mit Kontrollleuchte		Aussenleuchte
	Wechselschalter		Leuchte Treppenhaus
	Doppel-Wechselschalter		Deckenleuchte
	Kontroll-Wechselschalter		Deckenleuchte Flure, Aufenthaltsräume
	Kontroll-Serienschalter		Deckenleuchte
	Serienschalter		Leuchte Bad, WC
	Kreuzschalter	Symbol Sicherheitsbeleuchtung	
	Dimmer-Schalter		Retlungszeichenleuchte
	Taster		Sicherheitsleuchte
	Taster mit Kontrollleuchte	Symbol Verlegesysteme	
	Jalousieschalter		Kabeltrasse 600mm
	Schutzkontaktsteckdose		Kabeltrasse 400mm
	Schutzkontaktsteckdose schaltbar		Kabeltrasse 300mm
	Doppelsteckdose		Durchbruch DD - Decke / WD - Wand
	CEE-Steckdose Spol., 16 A		Brüstungskanal
	CEE-Steckdose Spol., 32 A		Bodentank
	Motoranschluss		Bodenkanal
	Geräteanschluss		
	Raumthermostat		
	Präsenzmelder		
	Rauchmelder		
	Potentialausgleich		
	Potentialausgleichsbuss		
	Verteilung Niederspannung		
	Verteilung Klingel/EDV		
	Sprechanlage		
	Sprechanlage mit Video		
	Naturanlage: Lichtföhr mit Meldung zum Hausmeister		
	Anschluss Lautsprecher		
	Klingeltaster		
	Datenanschluss		
	Datenanschluss Duplex		
	Telefonanschluss		
	Antennenanschluss		

Projektierung W/W Projektentwicklungs GmbH Näckerstr. 37f 44879 Bochum	Planung Elektroinstallation Elektro Venn GmbH Theodor-Heuss-Strasse 130 47167 Duisburg Tel.: 0213 73562-0	
Projekt Studentenwohnungen Reiterweg 26 (Block 7) 58636 Hertholz	Bauherr BAWOAG Näckerstr. 37f 44879 Bochum	
Blatt Name Inhalt 153	Blatt Name Inhalt Elektroinstallation Studentenwohnungen EG	
Gez. 03/24/2023 Feldmann	Datum 15/07/2023 Feldmann	
Gepr. 0	Auftraggeber AUF-2023-00468	
Index 0	Zeichnung Studentenwohnungen EG	



Symbol	Bezeichnung	Symbol	Bezeichnung
	Ausschalter		Langfelleuchte
	Ausschalter mit Kontrollleuchte		Aussenleuchte
	Wechselschalter		Leuchte Treppenhaus
	Doppel-Wechselschalter		Deckenleuchte
	Kontroll-Wechselschalter		Deckenleuchte Beamprojektorwar
	Kontroll-Serienschalter		Deckenleuchte Flure, Aufenthaltsräume
	Serienschalter		Deckenleuchte
	Kreuzschalter		Leuchte Bad, WC
	Dimmer-Schalter		
	Taster		
	Taster mit Kontrollleuchte		
	Jalousieschalter		
	Schutzkontaktsteckdose		
	Schutzkontaktsteckdose schaltbar		
	Doppelsteckdose		
	CEE-Steckdose Spol., 16 A		
	CEE-Steckdose Spol., 32 A		
	Motoranschluss		
	Geräteanschluss		
	Raumthermostat		
	Präsenzmelder		
	Rauchmelder		
	Potentialausgleich		
	Potentialausgleichschiene		
	Verteilung Niederspannung		
	Verteilung Klingel/EDV		
	Sprechanlage		
	Sprechanlage mit Video		
	Anschluss Lautsprecher		
	Klingeltaster		
	Datenanschluss		
	Datenanschluss Duplex		
	Telefonanschluss		
	Antennenanschluss		

Symbol	Sicherheitsbeleuchtung
	Retlungszeichenleuchte
	Sicherheitsleuchte

Symbol	Verlegesysteme
	Kabeltrasse 600mm
	Kabeltrasse 400mm
	Kabeltrasse 300mm
	Durchbruch DD - Decke / WD - Wand
	Brüstungskanal
	Bodentank
	Bodenkanal

Projektierung W/W Projektentwicklungs GmbH Näckerstr. 37f 44879 Bochum	Planung Elektroinstallation Elektro Venn GmbH Theodor-Heuss-Strasse 130 47167 Duisburg Tel. 0793 73954-0	
Projekt Studentenwohnungen Reiterweg 26 (Block 7) 58636 Iserlohn	Bauherr BAWOAG Näckerstr 37f 44879 Bochum	Inhalt Elektroinstallation Studentenwohnungen KG
Blatt 28.03.2023 Feldmann Datum: 28.03.2023 Auftragsnr.: AUF-2023-00468	Blatt 153 Theodor-Heuss-Str. 130, Iserlohn	Zeichnung Studentenwohnungen KG